


WYRYS ZE STUDIUM SKALA 1:10 000

GRANICA OBSZARU OBJĘTEGO PLANEM

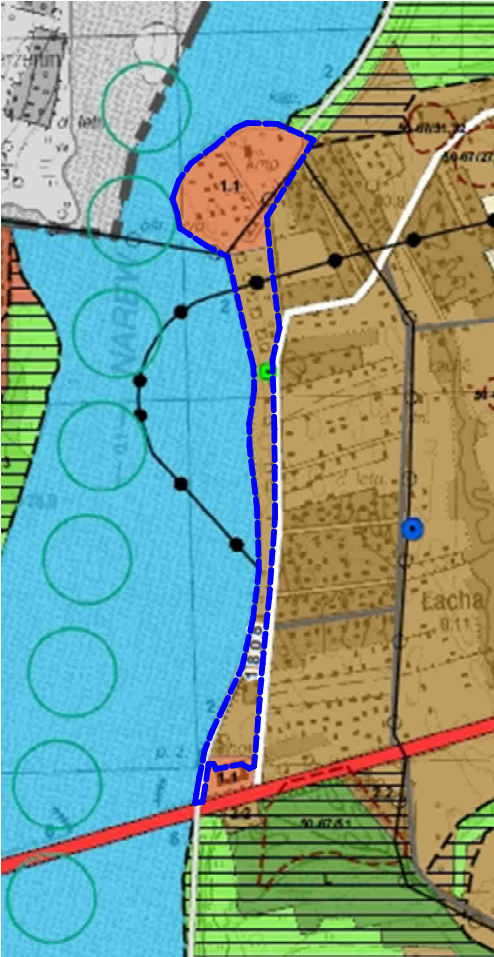

- 1.1 - Strefa o dominacji obiektów i urządzeń o charakterze ogólnodostępnym
- 1.2 - Strefa obwartyh terenów rekreacyjno - wypoczynkowych
- 2.1 - Strefa rolnicza z dopuszczeniem zabudowy zagrodowej lub zalesieniem terenów
- 2.2 - Strefa mieszkaniowo - rekreacyjna z dopuszczeniem zabudowy zagrodowej
- 3 - Strefa rekreacyjna
- L - Strefa lasów
- WS - Strefa wód powierzchniowych
- Granica Głównych Zbiorników Wód Podziemnych

OZNACZENIA BĘDĄCE USTALENIAMI PLANU:

- GRANICA OBSZARU OBJĘTEGO PLANEM
- LINIA ROZGRANICZAJĄCA TERENY O RÓŻNYM PRZEZNACZENIU LUB RÓŻNYCH ZASADACH ZAGOSPODAROWANIA
- NIEPRZEKRACZALNA LINIA ZABUDOWY
- OBSZARY SZCZEGÓLNEGO ZAGROŻENIA POWODZIĄ
- GRANICA OBSZARÓW, NA KTÓRYCH PRAWDOPODOBIEŃSTWO WYSTĄPIENIA POWODZI JEST NISKIE
- STREFA TECHNICZNA NAPOWIETRZNEJ LINII ELEKTROENERGETYCZNEJ SN 15kV
- WYMIAROWANIE
- TERENY ZABUDOWY MIESZKANIOWEJ JEDNORODZINNEJ I/LUB ZABUDOWY USŁUG NIEUCIĄŻLIWYCH
- TERENY ZABUDOWY USŁUG TURYSTYKI I/LUB ZABUDOWY REKREACJI INDYWIDUALNEJ
- TERENY ZADRZEWIŃ I ZAKRZEWIŃ
- TERENY DRÓG PUBLICZNYCH KLASY D
- TERENY DRÓG WEWNĘTRZNYCH

OZNACZENIA NIE BĘDĄCE USTALENIAMI PLANU:

- GRANICA GŁÓWNEGO ZBIORNIKA WÓD PODZIEMNYCH Z NUMEREM
- POMNIK PRZYRODY

Załącznik nr 1 do Uchwały
Nr
Rady Miejskiej w Serocku z dnia

MIEJSCOWY PLAN ZAGOSPODAROWANIA
PRZESTRZENNEGO GMINY SEROCK -
SEKCJA H, POWIAT LEGIONOWSKI,
WOJ. MAZOWIECKIE
ETAP "C"

RYSUNEK PLANU SKALA 1 : 2 000

0 50 250

