


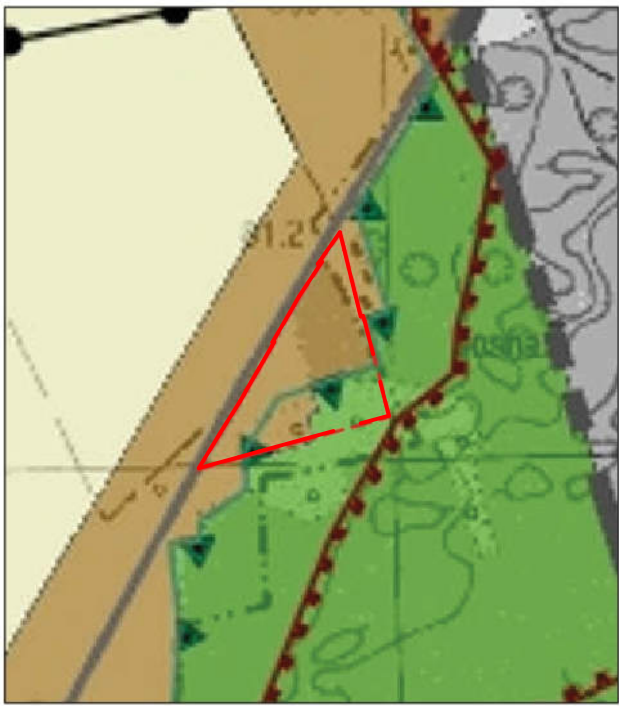

- 2.1 - Strefa rolnicza z dopuszczeniem zabudowy zagrodowej lub zalesieniem terenów
2.2 Strefa mieszkaniowo rekreacyjna z dopuszczeniem zabudowy zagrodowej
- 3 - Strefa rekreacyjna
L Strefa lasów
WS - Strefa wód powierzchniowych

WYRYS ZE STUDIUM SKALA 1:10 000

GRANICA OBSZARU OBJĘTEGO PLANEM

KDD 1

MNe/ZR 2

MNe/ZR 1

ZL 1

OZNACZENIA BĘDĄCE USTALENIAMI PLANU:

- GRANICA OBSZARU OBJĘTEGO PLANEM
- LINIA ROZGRANICZAJĄCA TERENY O RÓŻNYM PRZEZNACZENIU LUB RÓŻNYCH ZASADACH ZAGOSPODAROWANIA
- NIEPRZEKRACZALNA LINIA ZABUDOWY
- STERFA OGRANICZONEGO SPOSOBU ZAGOSPODAROWANIA ZWIĄZANA Z ODLEGŁOŚCIĄ OD LASU
- WYMIAROWANIE
- TERENY ZABUDOWY MIESZKANIOWEJ JEDNORODZINNEJ EKSTENSYWNEJ I/LUB ZABUDOWY REKREACJI INDYWIDUALNEJ
- TERENY LASÓW
- TERENY DRÓG PUBLICZNYCH KLASY D

OZNACZENIA NIE BĘDĄCE USTALENIAMI PLANU:


GRANICA OBSZARU NATURA 2000

Załącznik nr 1 do Uchwały Nr
Rady Miejskiej w Serocku z dnia

MIEJSCOWY PLAN ZAGOSPODAROWANIA
PRZESTRZENNEGO GMINY SEROCK -
SEKCJA H2

RYСУNEK PLANU SKALA 1 : 1 000

0 25 75

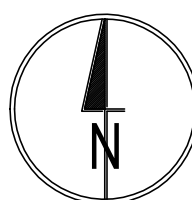

opracował: arch. Krzysztof Grzebyk