

**UCHWAŁA NR 14/IV/2024
RADY MIEJSKIEJ W SEROCKU**

z dnia 19 czerwca 2024 r.

**w sprawie wyrażenia zgody na ustanowienie służebności przesyłu na rzecz ENERGA - OPERATOR S.A.
z siedzibą w Gdańsku**

Na podstawie art. 18 ust. 2 pkt. 9 lit. a ustawy z dnia 8 marca 1990 roku o samorządzie gminnym /Dz. U. z 2024 r., poz. 609 z późn. zm./ i art. 13 ust. 1 ustawy z dnia 21 sierpnia 1997 roku o gospodarce nieruchomościami /Dz. U. z 2023 r., poz. 344 z późn. zm./ oraz art. 305¹ ustawy z dnia 23 kwietnia 1964 r. Kodeks Cywilny /Dz. U. z 2023 r., poz. 1610 z późn. zm./, Rada Miejska w Serocku uchwała, co następuje:

§ 1. 1. Wyraża się zgodę na ustanowienie na nieruchomości stanowiącej własność gminy Miasto i Gmina Serock, oznaczonej w ewidencji gruntów jako działki nr **33/35 i 33/47 z obrębu 20 w Serocku**, objętej księgą wieczystą KW Nr WA1L/00000397/2 prowadzoną przez Sąd Rejonowy w Legionowie IV Wydział Ksiąg Wieczystych, służebności przesyłu na rzecz spółki ENERGA - OPERATOR S. A. z siedzibą w Gdańsku, oraz jej następców prawnych.

2. Szczegółowe warunki służebności przesyłu zostaną określone w oświadczeniu w formie aktu notarialnego o ustanowieniu służebności przesyłu, którego integralną część będzie stanowiła mapa określająca zakres służebności przesyłu.

3. Przebieg służebności, o której mowa w ust. 1 określa załącznik graficzny do uchwały.

§ 2. Wykonanie uchwały powierza się Burmistrzowi Miasta i Gminy Serock.

§ 3. Uchwała wchodzi w życie z dniem podjęcia.

Przewodniczący
Rady Miejskiej w Serocku

Tomasz Pszczoła

RADCA PRAWNY
Stanisław Paszkowski

Uzasadnienie

Pojęcie służebności przesyłu unormowane jest w artykułach 305¹ do 305⁴ Kodeksu Cywilnego. Jest to prawo polegające na obciążeniu nieruchomości na rzecz przedsiębiorcy, który zamierza wybudować lub którego własność stanowią urządzenia, o których mowa w art. 49 § 1 Kodeksu Cywilnego. Jest prawem polegającym na tym, że przedsiębiorca może korzystać w oznaczonym zakresie z nieruchomości obciążonej, zgodnie z przeznaczeniem tych urządzeń.

Podjęcie Uchwały przez Radę Miejską w Serocku w sprawie ustanowienia ograniczonego prawa rzeczowego na rzecz spółki ENERGA - OPERATOR S. A. z siedzibą w Gdańsku oraz jej następców prawnych, tj. odpłatnej służebności przesyłu jest podyktowane faktem, że na nieruchomościach gminnych wybudowane będą w najbliższym czasie urządzenia infrastruktury technicznej należące do ww. spółki.

Służebność zostanie ustanowiona na czas nieoznaczony i będzie polegała na prawie wstępu, przechodu i przejazdu, swobodnego, całodobowego dostępu do urządzeń energetycznych znajdujących się na nieruchomościach obciążonych w celu wykonania czynności związanych z posadowieniem urządzeń energetycznych, naprawami, remontami, eksploatacją, konserwacją, przebudowami, rozbudowami, w tym przyłączaniem kolejnych odbiorców, modernizacjami oraz prawie wykonywania wykopów i przekopów przez te nieruchomości w ww. celach, z obowiązkiem każdorazowego przywrócenia terenu do stanu pierwotnego na koszt ENERGA - OPERATOR S. A. z siedzibą w Gdańsku, oraz jej następców prawnych.

Przebieg służebności ustalony zostanie w sposób, który będzie jedynie w minimalnym stopniu ograniczał korzystanie z nieruchomości gminnej.


Ustanowienie służebności przesyłu pozwoli również na uniknięcie w przyszłości sporów prawnych dotyczących statusu prawnego urządzeń przesyłowych budowanych przez ENERGA - OPERATOR S. A. z siedzibą w Gdańsku.

W oświadczeniu w formie aktu notarialnego o ustanowieniu służebności przesyłu, której integralną część będzie stanowiła mapa określająca zakres służebności przesyłu, zostaną określone szczegółowo warunki służebności, w tym jednorazowe wynagrodzenie w wysokości oszacowanej przez rzeczoznawcę majątkowego powiększone o podatek od towarów i usług. Wynagrodzenie ma za zadanie zadośćuczynić właścicielowi nieruchomości ze względu na ograniczenie w rozporządzaniu własną nieruchomością, wynikłe z ustanowienia służebności.

W tym stanie faktycznym i prawnym podjęcie niniejszej uchwały jest zasadne.

Przewodniczący
Rady Miejskiej w Serocku


Tomasz Pszczoła

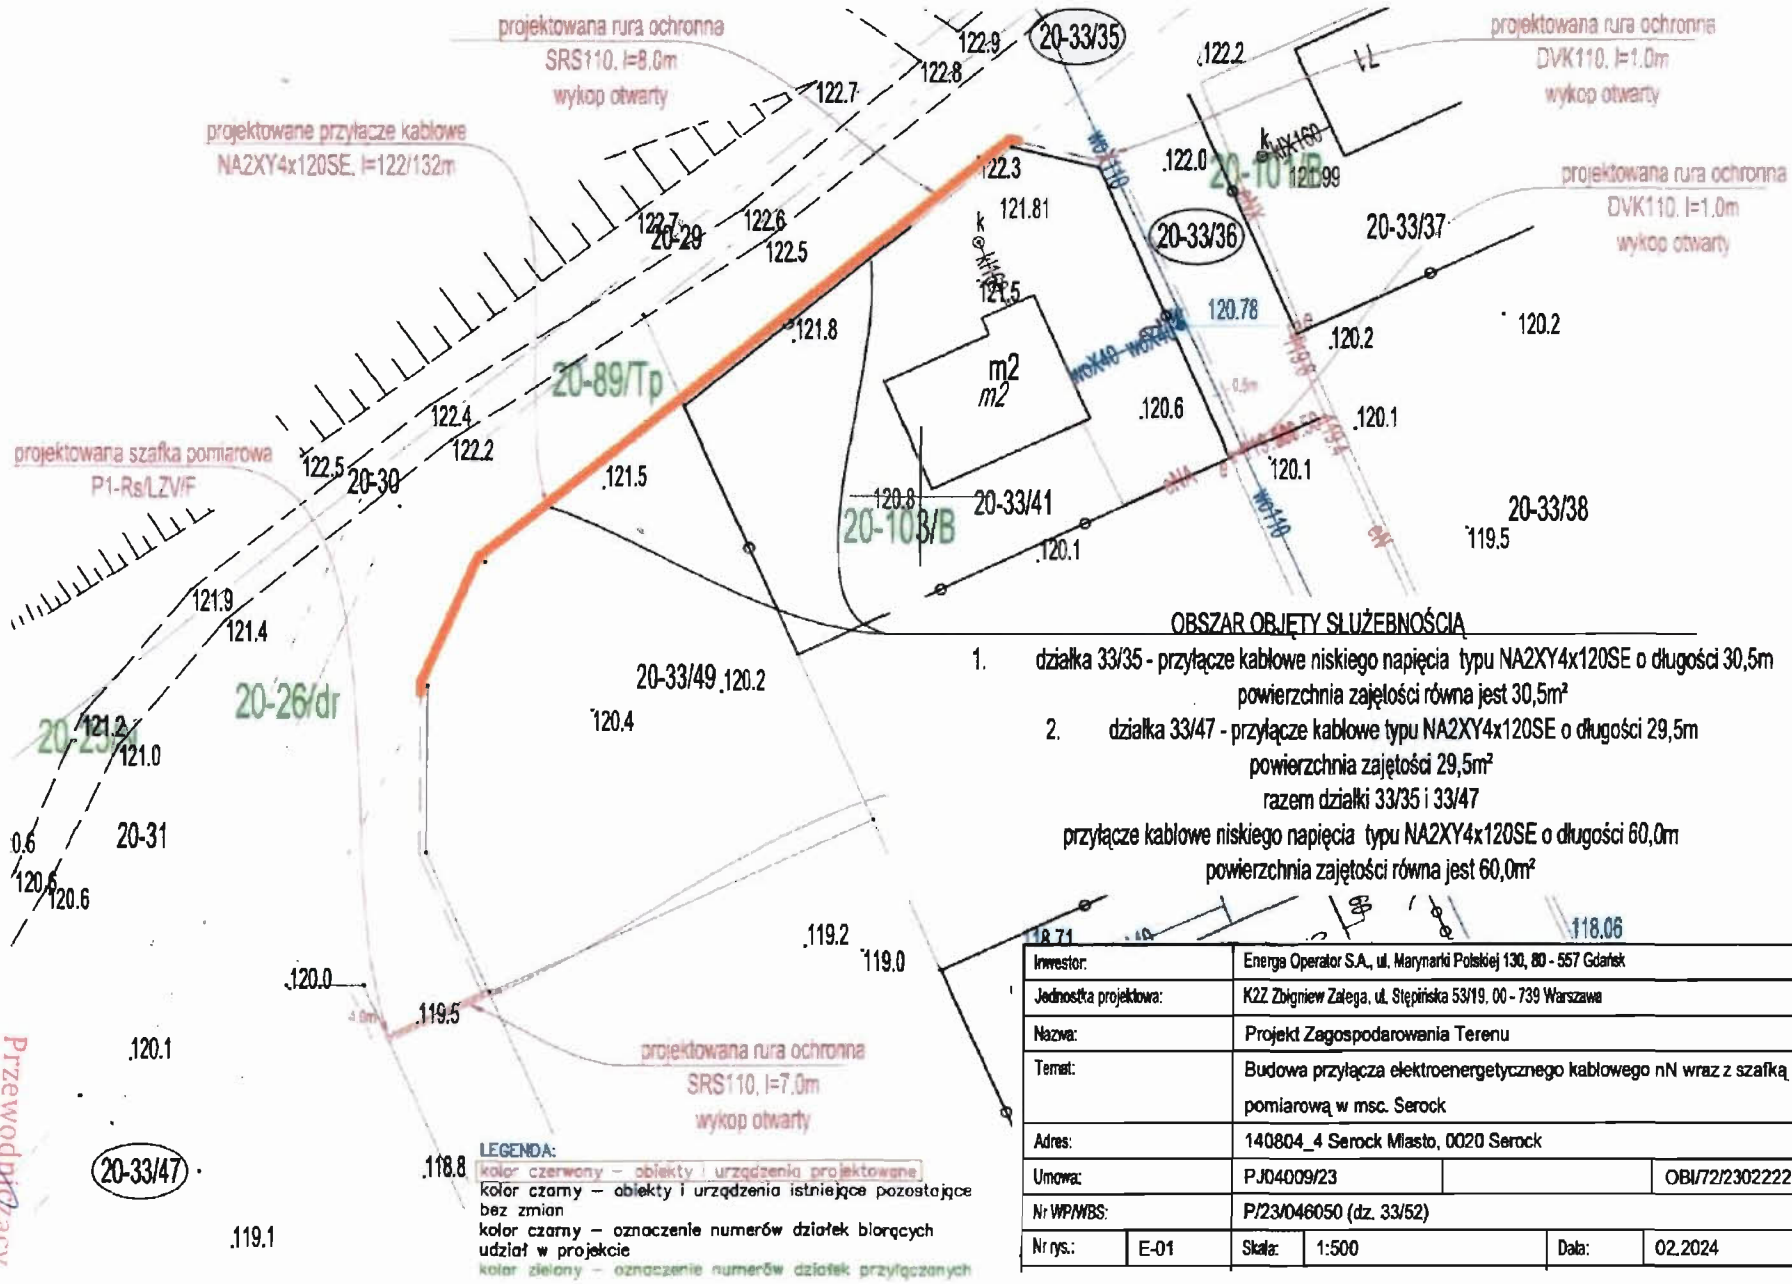

OBSZAR OBJĘTY SŁUŻEBNOŚCIĄ

1. działka 33/35 - przyłącze kablowe niskiego napięcia typu NA2XY4x120SE o długości 30,5m powierzchnia zajętości równa jest 30,5m²
2. działka 33/47 - przyłącze kablowe typu NA2XY4x120SE o długości 29,5m powierzchnia zajętości 29,5m² razem działki 33/35 i 33/47 przyłącze kablowe niskiego napięcia typu NA2XY4x120SE o długości 60,0m powierzchnia zajętości równa jest 60,0m²

Investor:	Energia Operator S.A., ul. Marynarki Polskiej 130, 80 - 557 Gdańsk		
Jednostka projektowa:	KZZ Zbigniew Załęga, ul. Stępińska 53/19, 00 - 739 Warszawa		
Nazwa:	Projekt Zagospodarowania Terenu		
Temat:	Budowa przyłącza elektroenergetycznego kablowego nN wraz z szafką pomiarową w msc. Serock		
Adres:	140804_4 Serock Miasto, 0020 Serock		
Umowa:	PJ04009/23		OBI/72/2302222
Nr WP/WBS:	P/23/046050 (dz. 33/52)		
Nr rys.:	E-01	Skala:	1:500
		Data:	02.2024

LEGENDA:
 kolor czerwony - obiekty i urządzenia projektowane
 kolor czarny - obiekty i urządzenia istniejące pozostające bez zmian
 kolor czarny - oznaczenie numerów działek biorących udział w projekcie
 kolor zielony - oznaczenie numerów działek przyłączonych

Przewodniczący
 Rady Miejskiej w Serocku
 Tomasz Pszczola

Załącznik do Uchwały nr 14 / IV / 2024
 Rady Miejskiej w Serocku
 z dnia 19 czerwca 2024 r.