

MIEJSCOWY PLAN ZAGOSPODAROWANIA PRZESTRZENNEGO GMINY SEROCK SEKCJA F OBRĘB JADWISIN


RYSUNEK PLANU - ZAŁĄCZNIK NR 1 DO UCHWAŁY NR 169/XVIII/2012 RADY MIEJSKIEJ W SEROCKU Z DNIA 25 STYCZNIA 2012 R.

SKALA 1:1000



WYRYS ZE STUDIUM UWARUNKOWAŃ I KIERUNKÓW ZAGOSPODAROWANIA PRZESTRZENNEGO MIASTA I GMINY SEROCK
UCHWAŁA NR 392/XLVIII/09 RADY MIEJSKIEJ W SEROCKU Z DNIA 31 SIERPNIA 2009 R.

GRANICA OBSZARU OBJĘTEGO ZMIANĄ PLANU

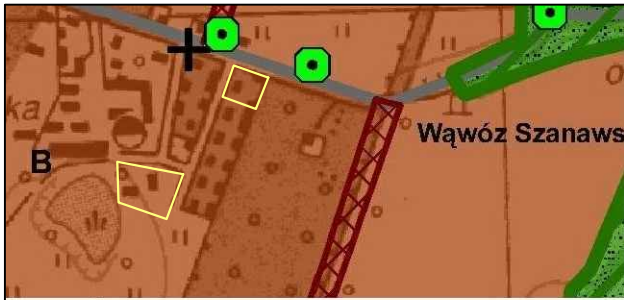

Legenda
Strefy funkcjonalne
Strefa miejska (strefa zabudowy o znacznej intensywności)
B - mieszkaniowo - usługowa
Główne elementy sieci komunikacyjnej:
Istniejące drogi gminne

LEGENDA:

—||—||—|| GRANICA PLANU

OZNACZENIA GRAFICZNE BĄDĄCE USTALENIAMI PLANU:

— LINE ROZGRANICZAJĄCE TERENY O RÓŻNYM PRZEZNACZENIU LUB RÓŻNYCH ZASADACH ZAGOSPODAROWANIA

—△△△— NIEPRZEKACZALNE LINIE ZABUDOWY

↔ 8,0 ↔ ODLEGŁOŚCI ELEMENTÓW ZAGOSPODAROWANIA PODANE W METRACH

PRZEZNACZENIE TERENÓW FUNKCJONALNYCH:

MW/MN-1,2 TERENY ZABUDOWY MIESZKANIOWEJ WIELORODZINNEJ Z DOPUSZCZENIEM ZABUDOWY JEDNORODZINNEJ I USŁUG

KD-1,2 TERENY DRÓG PUBLICZNYCH



STAROSTWO POWIATOWE W LEGIONOWIE
POWIATOWY OŚRODEK DOKUMENTACJI GEODEZYJNEJ I KARTOGRAFICZNEJ
Rozstrzygnięcie, rozpowszechnianie i rozprzezycanie
niniejszego dokumentu wymaga zezwolenia, o którym
mowa w art. 18 ustawy z dnia 17 maja 1984 r. - Prawo
geodezyjne i kartograficzne (Dz. U. Nr. 30, poz. 163,
z późniejszymi zmianami)

Legionowo data 09 MAR 2011

Legionowo data

	SPORZĄDZIŁ:	BURMISTRZ MIASTA I GMINY SEROCK UL. RYNEK 21 05-140 SEROCK
	OPRACOWAŁ:	*SZIKAGO* ADAM WILIŃSKI BIURO PLANOWANIA ROZWOJU LOKALNEGO UL. ALBATROSÓW 9/17 05-500 PIASECZNO
STYCZEŃ 2012		