

**Uchwała Nr 508/XLVI/2018  
RADY MIEJSKIEJ W SEROCKU  
z dnia 25 czerwca 2018 r.**

**w sprawie: wyrażenia zgody na utworzenie miejsca okazjonalnie wykorzystywanego do kąpieli oraz określenia sezonu kąpielowego dla miejsca okazjonalnie wykorzystywanego do kąpieli na terenie Miasta i Gminy Serock w 2018 roku**

Na podstawie art. 40 ust. 1 ustawy z dnia 8 marca 1990 r. o samorządzie gminnym (Dz. U. z 2018 r., poz. 994 z późn. zm.) w związku z art. 39 ust. 1 i 2 ustawy z dnia 20 lipca 2017 roku Prawo wodne (Dz.U. z 2017 r., poz. 1566; z późn. zm.) uchwała się co następuje:

**§1.**


1. Określa się wykaz miejsc okazjonalnie wykorzystywanych do kąpieli na terenie Miasta i Gminy Serock w roku 2018 pod nazwą „Plaża Miejska II w Serocku” o długości linii brzegowej 20m.
2. W roku 2018 sezon kąpielowy dla miejsca okazjonalnie wykorzystywanego do kąpieli określa się od 23 lipca do 21 sierpnia.
3. Organizatorem miejsca okazjonalnie wykorzystywanego do kąpieli jest Ośrodek Sportu i Rekreacji w Serocku, z siedzibą przy ulicy Pułtuskiej 47.
4. Szczegółowe granice miejsca okazjonalnie wykorzystywanego do kąpieli, o którym mowa w ust. 1 określa załącznik graficzny do niniejszej uchwały.

**§2.**

Wykonanie uchwały powierza się Dyrektorowi Ośrodka Sportu i Rekreacji w Serocku

**§3.**

Uchwała wchodzi w życie po upływie 14 dni od jej ogłoszenia w Dzienniku Urzędowym Województwa Mazowieckiego.

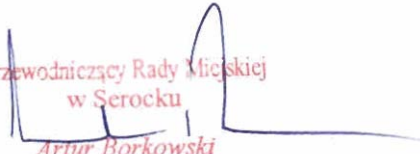  
Przewodniczący Rady Miejskiej  
w Serocku  
Artur Borkowski

## UZASADNIENIE

Zgodnie z art. 39 ust.1 i 2 ustawy z dnia 20 lipca 2017 roku Prawo wodne ( Dz.U. z 2017 r., poz. 1566; 2180) rada gminy może wyrazić, w drodze uchwały będącej aktem prawa miejscowego, zgodę na utworzenie miejsca okazjonalnie wykorzystywanego do kąpieli, funkcjonującego przez okres nie dłuższy niż 30 dni w roku kalendarzowym, określając sezon kąpielowy dla miejsca okazjonalnie wykorzystywanego do kąpieli.

Na podstawie art. 39 ust. 2 i 3 cyt. ustawy przekazano Burmistrzowi Miasta i Gminy Serock wniosek o wyrażenie zgody na utworzenie miejsca okazjonalnie wykorzystywanego do kąpieli.

Wobec powyższego opracowano projekt uchwały w sprawie określenia wykazu miejsca okazjonalnie wykorzystywanego do kąpieli na terenie Miasta i Gminy Serock w roku 2018, gdzie umieszczony zostanie wydzielony fragment wód powierzchniowych, na którym Burmistrz zamierza utworzyć miejsce okazjonalnie wykorzystywane do kąpieli za pośrednictwem Ośrodka Sportu i Rekreacji w Serocku.

Przewodniczący Rady Miejskiej  
w Serocku  
*Artur Berkowski*


# Załącznik do uchwały Nr 508/XLVI/2018 Rady Miejskiej w Serocku, z dnia 25 czerwca 2018 roku

Proświadcza się zgodność niniejszej kopii z oryginałem w Departamencie państwowego zasobu geodezyjnego i kartograficznego  
**STANISŁAW LEJONOWSKI**  
M.P. **MAŁGICA**  
Nazwa i adres biurowca  
**P.1408 2016 576**  
Numer ewidencyjny mapy  
Legenda: dn. **27. CZE. 2017**  
Data uwolnienia kopii  
Przewodniczący Rady Miejskiej w Serocku

SKALA: 1 : 1000



Zasięg miejsca okazjonalnie wykorzystywanego do kąpielii "Plaża Miejska II"

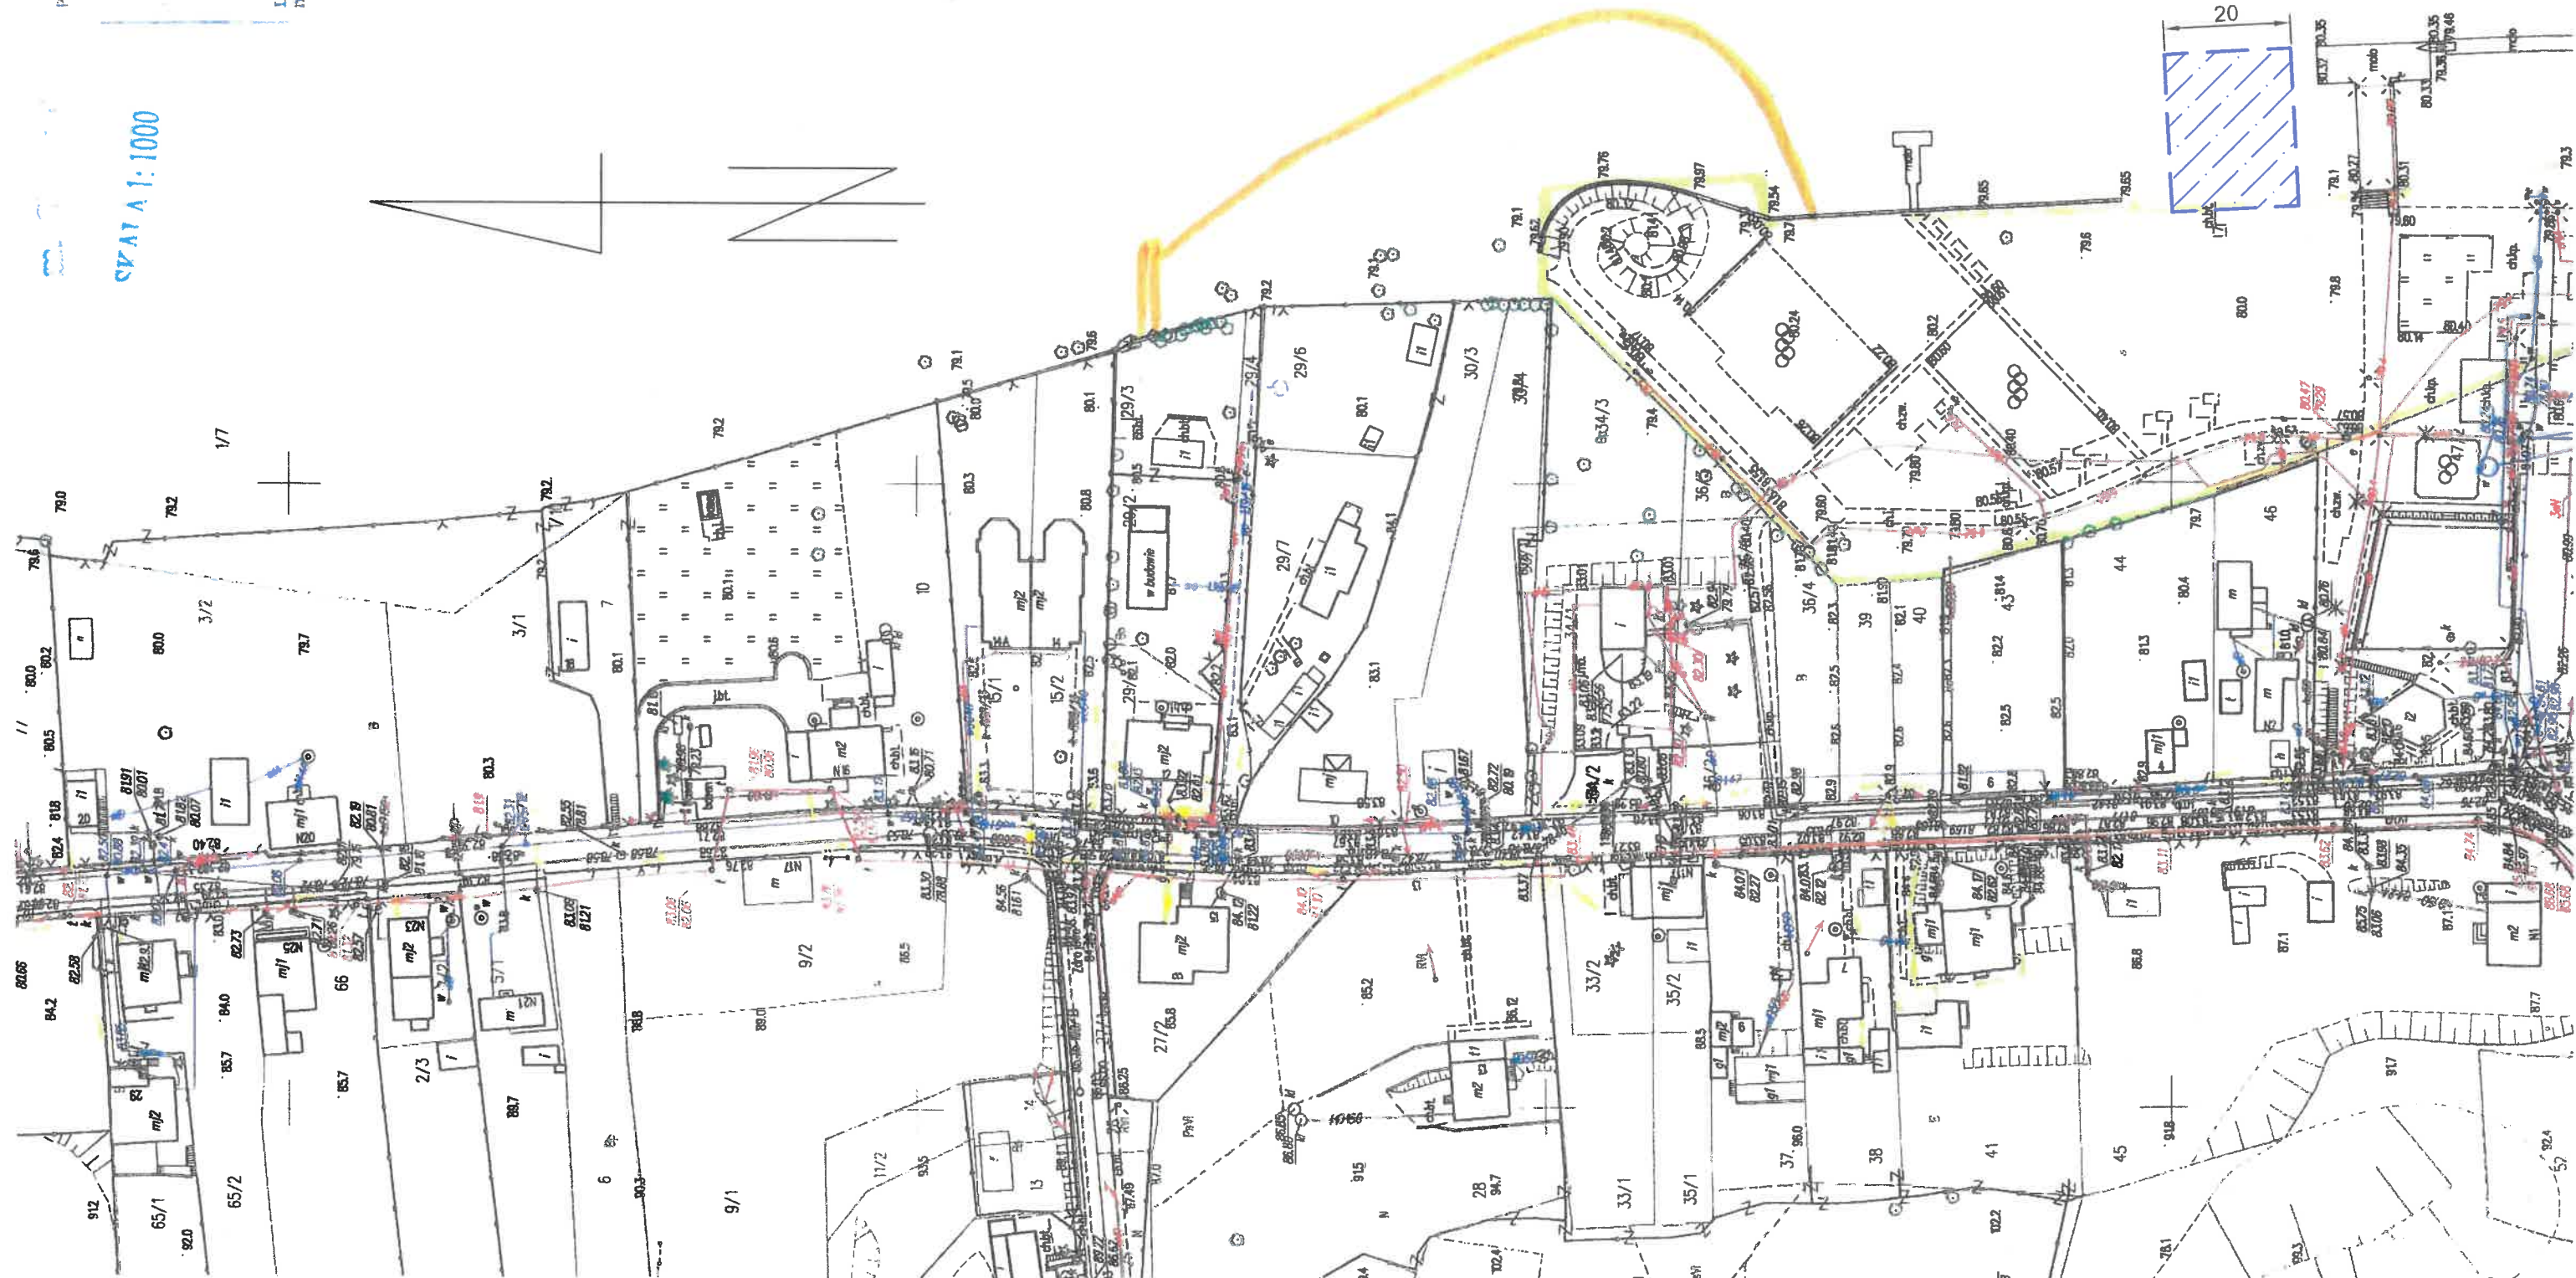

Przewodniczący Rady Miejskiej  
w Serocku  
*Artur Borkowski*

SKALA 1:1000