

**Uchwała Nr 517/XLVII/2018
RADY MIEJSKIEJ W SEROCKU
z dnia 27 lipca 2018 r.**

w sprawie wyrażenia zgody na utworzenie miejsca okazjonalnie wykorzystywanego do kąpielii oraz określenia sezonu kąpielowego dla miejsca okazjonalnie wykorzystywanego do kąpielii na terenie Miasta i Gminy Serock w 2018 roku

Na podstawie art. 40 ust. 1 ustawy z dnia 8 marca 1990 r. o samorządzie gminnym (Dz. U. z 2018 r., poz. 994 z późn. zm.) w związku z art. 39 ust. 1 i 2 ustawy z dnia 20 lipca 2017 roku Prawo wodne (Dz.U. z 2017 r., poz. 1566; z późn. zm.) uchwała się co następuje:

§1.

1. Określa się wykaz miejsc okazjonalnie wykorzystywanych do kąpielii na terenie Miasta i Gminy Serock w roku 2018 pod nazwą „Dzika Plaża” o długości linii brzegowej 15m.
2. W roku 2018 sezon kąpielowy dla miejsca okazjonalnie wykorzystywanego do kąpielii określa się od 15 sierpnia do 13 września.
3. Organizatorem miejsca okazjonalnie wykorzystywanego do kąpielii jest Ośrodek Sportu i Rekreacji w Serocku, z siedzibą przy ulicy Pułtuskiej 47.
4. Szczegółowe granice miejsca okazjonalnie wykorzystywanego do kąpielii, o którym mowa w ust. 1 określa załącznik graficzny do niniejszej uchwały.

§2.

Wykonanie uchwały powierza się Dyrektorowi Ośrodka Sportu i Rekreacji w Serocku.

§3.

Uchwała wchodzi w życie po upływie 14 dni od jej ogłoszenia w Dzienniku Urzędowym Województwa Mazowieckiego.

Przewodniczący Rady Miejskiej
w Serocku
Artur Borkowski

RADCA PRAWNY
Stanisław Paszkowski

UZASADNIENIE

Zgodnie z art. 39 ust.1 i 2 ustawy z dnia 20 lipca 2017 roku Prawo wodne (Dz.U. z 2017 r., poz. 1566; 2180) rada gminy może wyrazić, w drodze uchwały będącej aktem prawa miejscowego, zgodę na utworzenie miejsca okazjonalnie wykorzystywanego do kąpieli, funkcjonującego przez okres nie dłuższy niż 30 dni w roku kalendarzowym, określając sezon kąpielowy dla miejsca okazjonalnie wykorzystywanego do kąpieli.

Na podstawie art. 39 ust. 2 i 3 cyt. ustawy przekazano Burmistrzowi Miasta i Gminy Serock wniosek o wyrażenie zgody na utworzenie miejsca okazjonalnie wykorzystywanego do kąpieli.


Wobec powyższego opracowano projekt uchwały w sprawie określenia wykazu miejsca okazjonalnie wykorzystywanego do kąpieli na terenie Miasta i Gminy Serock w roku 2018, gdzie umieszczony zostanie wydzielony fragment wód powierzchniowych, na którym Burmistrz zamierza utworzyć miejsce okazjonalnie wykorzystywane do kąpieli za pośrednictwem Ośrodka Sportu i Rekreacji w Serocku.

Do chwili obecnej na terenie Miasta i Gminy Serock funkcjonowało miejsce okazjonalnie wykorzystywane do kąpieli prowadzone przez miejscowy Ośrodek Sportu i Rekreacji w Serocku, jednakże w innym miejscu niż określone obecnie, co znalazło odzwierciedlenie w załączniku do niniejszej uchwały oraz w wykazie miejsc okazjonalnie wykorzystywanych do kąpieli na terenie Miasta i Gminy Serock w roku 2018.

Przewodniczący Rady Miejskiej
w Serocku
Artur Borkowski


Załącznik do uchwały Nr 517/XLVII/2018 Rady Miejskiej w Serocku, z dnia 27 lipca 2018 roku

SKALA: 1 : 1000

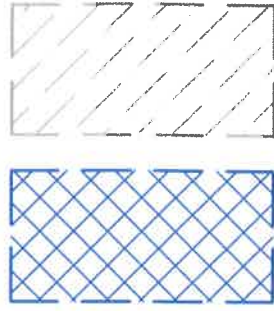

Zasięg miejsca okazjonalnie wykorzystywanego do kąpielii "Plaża Miejska w Serocku"
wyznaczonego zgodnie z uchwałą Rady Miejskiej w Serocku Nr 469/XLIII/2018, z dnia 23 kwietnia 2018 roku
km rzeki Narwi od 39+211 do 39+231

Zasięg miejsca okazjonalnie wykorzystywanego do kąpielii "Dzika Plaża"
km rzeki Narwi od 39+232 do 39+247

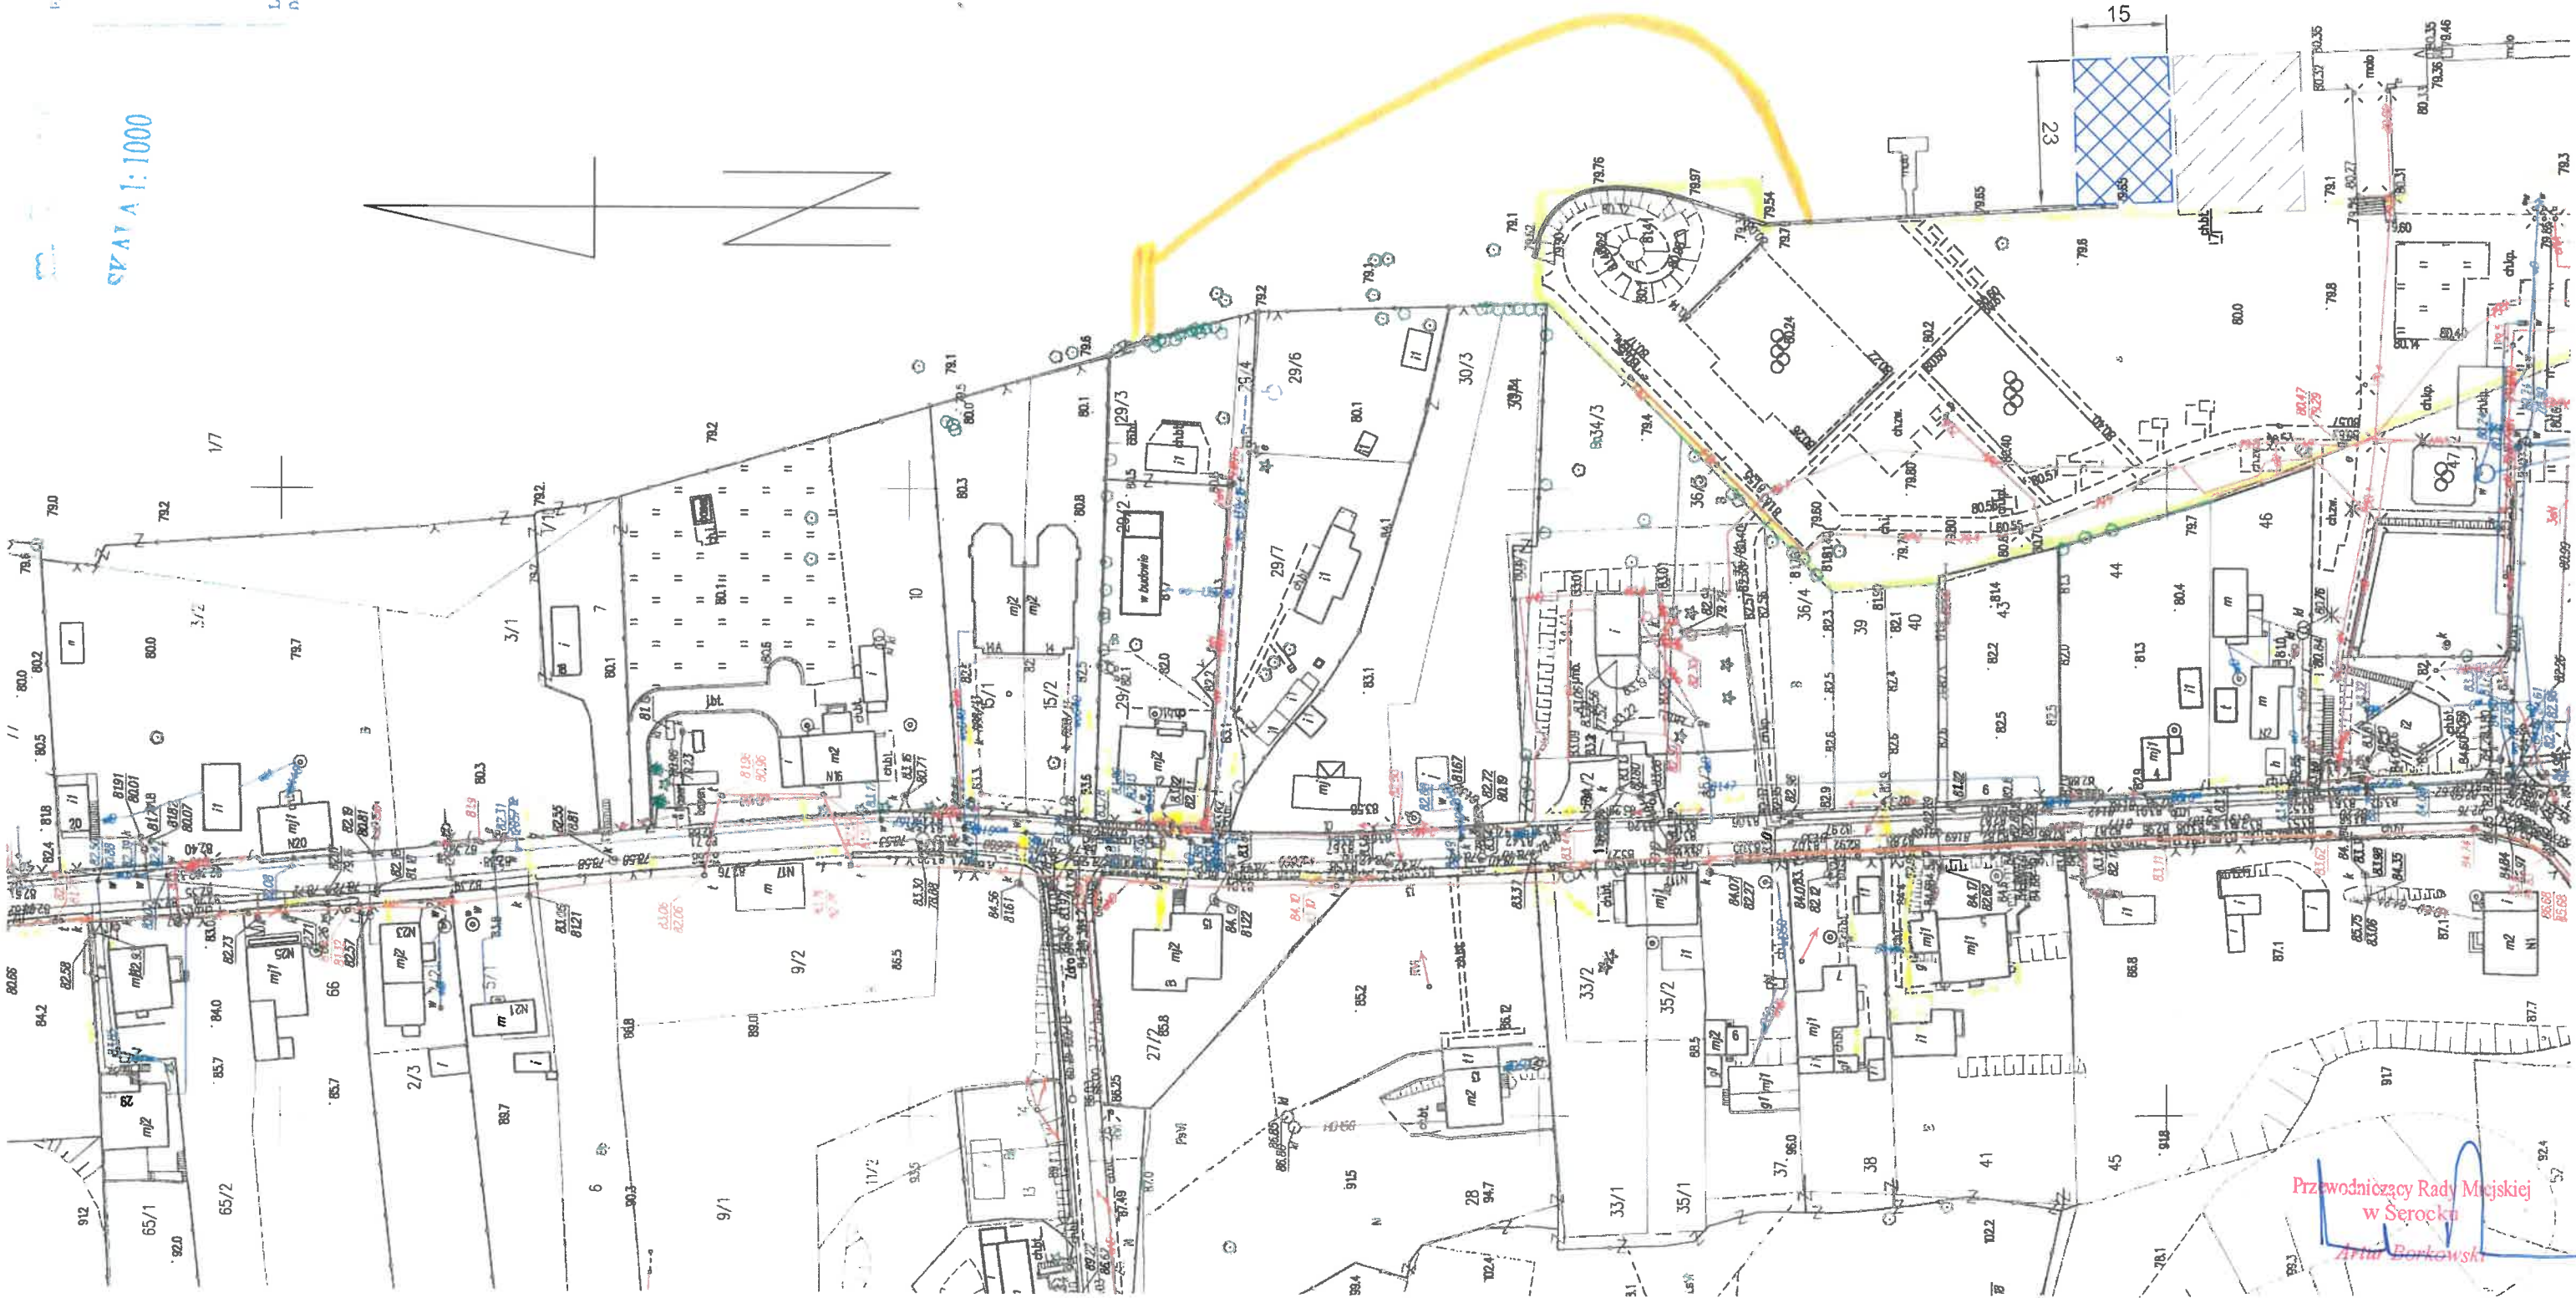

Przewodniczący Rady Miejskiej
w Serocku
Artur Borkowski

Proszę o zgodność z załącznikiem do uchwały Nr 517/XLVII/2018 Rady Miejskiej w Serocku z dnia 27 lipca 2018 roku.

STAROSTA LEGIONOWSKI
MARTA MAJLIGA
Nazwa urzędu: STAROSTA LEGIONÓW
P/1408/2016/576
Legionowo, dnia 27.07.2017
Data wyrażenia kopii

SKALA 1:1000