

„PROJACK” – USŁUGI PROJEKTOWE
SEROCK, UL. 11 LISTOPADA 6/18
TEL. 602575219, FAX 22 7826941, E-MAIL: PROJACK1@WP.PL

STAROSTWO POWIATOWE
w Legionowie
Wydział Architektury
ul. gen. Władysława Sikorskiego 11
05-119 Legionowo

PROJEKT BUDOWLANY SIECI WODOCIAGOWEJ WRAZ Z PRZYŁĄCZEM
WODOCIAGOWYM W TERENIE DZIAŁEK NR 183, 106/9, 106/8
POŁOŻONYCH W ZABŁOCIU. GM. SEROCK
(kat. obiektu XXVI)

mgr inż. Andrzej Kołodziejczyk
Upr. Bud. Nr St-288/90

INWESTOR : PAULINA MOLENDĄ, 27-200 STARACHOWICE
UL. WOJSKA POLSKIEGO 18/14

PROJEKTANT: MGR INŻ. ANDRZEJ KOŁODZIEJCZYK
05-123 CHOTOMÓW, UL. BAGIENNA 13E
SPECJALNOŚĆ: INSTALACYJNO-INŻYNIERYJNA
W ZAKRESIE SIECI SANITARNYCH

mgr inż. Andrzej Kołodziejczyk
Upr. Bud. Nr St-288/90

ZAŁĄCZNIK DO DECYZJI

Nr..... z dnia 14.03.2018

Nr sprawy WA.6740.449.2018

Podpis

OPRACOWAŁ : MGR INŻ. JACEK WOŹNICKI

Projekt ugodowy

17.10.2017

MIEJSKO-GMINNY ZAKŁAD WODOCIĄGOWY
w Serocku, ul. Narzelska 21
tel. 22 782-73 24, 782-67-44
fax. 22 782-61-51
NIP 531-000-50-69, REGON 011053226

SEROCK 17.10.2017

DYREKTOR

mgr inż. Leszek Błażnio

EGZ. INWESTORA.

Starostwo Powiatowe w Legionowie

Wydział Architektury

Pozwolenie na budowę nr. 1118

z dnia 03.01.2018

znak sprawy WA.6740.1791.2017

podpis

STAROSTWO POWIATOWE
w Legionowie
Wydział Architektury
ul. gen. Władysława Sikorskiego 11
05-119 Legionowo
-11-

ZAWARTOŚĆ OPRACOWANIA

Strona tytułowa	1
Spis treści	2
Warunki techniczne przyłączenia i dostawy wody M-GZW	3,4,5,6
Protokół koordynacji dokumentacji projektowej z załącznikiem graficznym	7,8
Opis do projektu zagospodarowania terenu	9
Opis techniczny	10-12
Oświadczenie o zgodności wykonania projektu z przepisami	13
Opinia B.i.O.Z.	14,15
Projekt zagospodarowania terenu (rys. nr 1)	16
Profil podłużny (rys. nr .2,3)	17,18
Węzeł B	19
Schemat studni wodomierzowo-zdrojowej	20
Schemat zestawu wodomierzowego w studziencie	21
Uprawnienia projektanta	22
Wpis do izby	23
Zgoda na lokalizację przewodu w pasie drogowym	24-26

MIEJSKO-GMINNY ZAKŁAD WODOCİĄGOWY
w Serocku, ul. Nasielska 21
tel. 22 782-73-58, 782-67-44
fax. 22 782-61-51
NIP 531-000-50-69, REGON 011053226

MGZW.4100.61.A.2017

Pani
Paulina Molenda
ul. Wojska Polskiego 18/14
27 - 200 Starachowice

3
STAROSTWO POWIATOWE
w Legionowie
Wydział Architektury
Serock, dnia 27.04.2017 r.
05-119 Legionowo

Warunki techniczne przyłączenia i dostawy wody

Podstawa prawna:

1. Ustawa z dnia 7.06.2001 r. o zbiorowym zaopatrzeniu w wodę i zbiorowym odprowadzaniu ścieków (tj. Dz. U. 2015, 139 ze zmianami.)
2. Uchwała Nr 421/XLVIII/2005 z 28.12.2005 roku w sprawie uchwalenia regulaminu dostarczania wody obowiązującego na terenie gminy Miasto i Gmina Serock.
3. Uchwała Nr 433/XLIX/06 Rady Miejskiej w Serocku z 14.02.2006 roku w sprawie zasad udziału w kosztach budowy wodociągów i kanalizacji na terenie gminy Miasto i Gminy Serock.

W związku z wnioskiem z dnia 24.04.2017 r. Miejsko – Gminny Zakład Wodociągowy stwierdza możliwość nawodnienia wodociągu dostarczającego wodę do działki nr 106/8 we wsi Zabłocie gm. Serock.

Warunkiem nawodnienia jest budowa własnym kosztem i staraniem wodociągu z PVC Ø 110 mm lub PE Ø 110 mm wraz z uzbrojeniem w oparciu o wodociąg PVC Ø 110 mm znajdujący się po południowej stronie drogi wojewódzkiej przez wieś Zabłocie.

Przekazanie urządzeń na stan Gminy Miasto i Gminy Serock na warunkach określonych w umowie będącej integralną częścią warunków technicznych.

Dane do projektowania:

1. Ciśnienie robocze 0,2 – 0,4 MPa.
2. Zagłębienie projektowanego wodociągu wynosi 1,5 – 1,8 m ppt.
3. W przypadku prowadzenia prac na terenie osób trzecich należy uzyskać ich pisemną zgodę.
4. Usytuowanie urządzeń wodociągowych poddać uzgodnieniu na naradzie koordynacyjnej organizowanej przez Starostę Legionowskiego (Legionowo-Łajski ul. Gen. Wł. Sikorskiego 11)- art. 28b ust 4 ustawy Prawo geodezyjne i kartograficzne (Dz. U. Nr 30 poz. 163 z 1989 roku ze zmianami).
5. Przed przystąpieniem do robót opracować (przez projektanta posiadającego wymagane uprawnienia budowlane) i przedłożyć do uzgodnienia w MGZW Serock projekt techniczny wodociągu (5 egzemplarzy).
6. Uzyskać pozwolenie na budowę wodociągu wydane przez właściwy organ (Starostwo Powiatowe w Legionowie)
7. Włączenie do istniejącego wodociągu można wykonać po dokonaniu pisemnego zgłoszenia przez inwestora robót na co najmniej 7 dni przed planowanym rozpoczęciem prac.
8. Prace budowlane związane z włączeniem można wykonać tylko w dni powszednie od poniedziałku do piątku pod nadzorem MGZW Serock, tel. 22 78-27-358 lub 501 271 274

Przed zasypaniem przewodu wodociągowego przeprowadzić próbę ciśnieniową i zlecić uprawnionym geodetom wykonanie inwentaryzacji powykonawczej wodociągu.

W terminie maksymalnie 14 dni od wykonania wodociąg zgłosić do MGZW Serock, ul. Nasielska 21.

4
Data ważności warunków technicznych przyłączenia i dostawy wody wygasa dnia 27.04.2019 r.
Zainstalowane urządzenia wodociągowe powinny posiadać certyfikat jakości lub aprobatę techniczną dla urządzeń do wody pitnej i stosowania na terenie RP.

STAROSTWO POWIATOWE
w Legionowie
Wydział Archiwizacji
i Dokumentacji
ul. Sikorskiego 11
26-100 Legionowo
-11-

Otrzymują:

1. adresat;
2. a/a.

DYREKTOR

[Signature]
mgr inż. Leszek Błachnio

MIEJSKO-GMINNY ZAKŁAD WODOCIĄGOWY
w Serocku, ul. Nasielska 21
tel. 22 782-73-58, 782-67-44
fax. 22 782-61-51
NIP 531-000-50-69, REGON 011053226

5
STAROSTWO MIASTO
w Serocku
27.04.2017 r.
Województwo Mazowieckie
Urząd Architektury
Serock Władysława Sikorskiego 11
05-119 Legionowo
-13-

MGZW.4100.61.2017

Pani
Paulina Molenda
ul. Wojska Polskiego 18/14
27 - 200 Starachowice

Warunki techniczne przyłączenia i dostawy wody

Podstawa prawna:

1. Ustawa z dnia 7.06.2001 r. o zbiorowym zaopatrzeniu w wodę i zbiorowym odprowadzaniu ścieków (tj. Dz. U. z 2015. 139 ze zmianami.)
2. Uchwała Nr 421/XLVIII/2005 z 28.12.2005 rok w sprawie uchwalenia regulaminu dostarczania wody obowiązującego na terenie gminy Miasto i Gmina Serock.

W związku z wnioskiem z dnia 24.04.2017 r. Miejsko – Gminny Zakład Wodociągowy stwierdza możliwość dostawy wody w ilości średnio 15 m³/m-c na potrzeby budynku mieszkalnego jednorodzinnego na terenie działki nr 106/8 we wsi Zabłocie gm. Serock.

Warunkiem dostawy wody jest wybudowanie własnym kosztem i staraniem przyłącza wodociągowego z PE Ø 40 mm wraz z uzbrojeniem w oparciu o wodociąg projektowany wg warunków technicznych MGZW.4100.61.A.2017.

Uwaga : Tracą moc warunki techniczne MGZW.4100.113.2016 z dnia 3.11.2016r.

Zestaw wodomierzowy do zainstalowania wodomierza głównego należy zabudować w studni wodomierzowej lub w przystosowanym pomieszczeniu w istniejącym budynku.

Dane do projektowania i realizacji:

9. Ciśnienie robocze 0,2 – 0,4 MPa.
10. Zagiębnienie istniejącego wodociągu wynosi 1,5 – 1,8 m ppt.
11. Średnicę istniejącego wodociągu należy potwierdzić po odkryciu przewodów.
12. W przypadku prowadzenia prac na terenie osób trzecich należy uzyskać ich pisemną zgodę.
13. Usytuowanie urządzeń wodociągowych poddać uzgodnieniu na naradzie koordynacyjnej organizowanej przez Starostę Legionowskiego (Legionowo-Łajski ul. Gen. Wł. Sikorskiego 11)- art. 28b ust 4 ustawy Prawo geodezyjne i kartograficzne (Dz. U. Nr 30 poz. 163 z 1989 roku ze zmianami).
14. Przed przystąpieniem do robót opracować (przez projektanta posiadającego wymagane uprawnienia budowlane) i przedłożyć do zatwierdzenia w MGZW Serock projekt przyłącza (3 egzemplarze) zawierający:
 - a) Opis techniczny instalacji;
 - b) Rysunki, pozwolenia, uzgodnienia i opinie wymagane przepisami prawa;
 - c) Oświadczenia o dysponowaniu nieruchomością na cele budowlane osób przez nieruchomości których przebiega przyłącze wodociągowe;
 - d) Decyzje zezwalającą na zlokalizowanie w pasie drogowym urządzeń nie związanych z utrzymaniem drogi.
15. Włączenie do istniejącego wodociągu można wykonać po dokonaniu pisemnego zgłoszenia przez inwestora robót na co najmniej 7 dni przed planowanym rozpoczęciem prac.
16. Prace budowlane związane z włączeniem można wykonać tylko w dni powszednie od poniedziałku do piątku.

Przed zasypaniem przewodu wodociągowego przeprowadzić próbę ciśnieniową i zlecić uprawnionym geodetom wykonanie inwentaryzacji powykonawczej przyłącza.

Data ważności warunków technicznych przyłączenia i dostawy wody wygasa dnia 31.04.2019 r.

STAROSTWO POWIATOWE
w Legionowie
Wydział Architektury
ul. gen. Władysława Sikorskiego 11
24-100 Legionowo

Warunkiem poboru wody jest zawarcie umowy o zaopatrzeniu w wodę.

Umowę zawiera się w oparciu o:

- warunki techniczne przyłączenia i dostawy wody;
- zatwierdzony projekt przez MGZW Serock;
- wykonanie robót wodociągowych przyłącza przez uprawnionego wykonawcę;
- zgłoszenie włączenia przyłącza wodociągowego;
- protokół technicznego odbioru robót wodociągowych.

Dostawca wody zastrzega sobie prawo wstrzymania dostaw wody zgodnie z zawartą umową.

Zainstalowane urządzenia wodociągowe powinny posiadać certyfikat jakości lub aprobatę techniczną dla urządzeń do wody pitnej i stosowania na terenie RP.

Otrzymują:

1. adresat;
2. a/a.

DYREKTOR

mgr inż. Leszek Blachnio

**ODPIS Z PROTOKOŁU NR PODGIK.6630.1.410.2017-
koordynacji dokumentacji projektowej**


STAROSTWO POWIATOWE
w Legionowie
Wydział Architektury
ul. gen. Władysława Sikorskiego 11
05-119 Legionowo

Naradę koordynacyjną przeprowadzono w dniu **2017-09-21** w budynku Starostwa Powiatowego w Legionowie

Wnioskodawca: Molenda Paulina

Przedmiot uzgodnienia: wodociąg, przyłącze wodociągowe

Opis położenia: gm. Serock, Zabłocie, dz. ew. 106/9, 106/7, 175, 183.

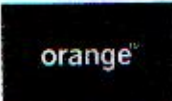Nazwa Instytucji	Imię i Nazwisko	Stanowisko uczestnika narady
Przewodniczący narady koordynacyjnej	Maja Szklarz	Akceptuję. Należy uzyskać zgodę na wejście w teren od właściciela terenu.
 Orange Polska S.A.		Pomimo zawiadomienia nie uczestniczył w naradzie koordynacyjnej.
 Miejsko-Gminny Zakład Wodociągowy w Serocku	Leszek Błachnio	Akceptuję. Projekt sieci wodociągowej uzgodnić w Miejsko - Gminnym Zakładzie Wodociągowym w Serocku tel. 782 73 58. Projekt przyłącza wodociągowego uzgodnić w Miejsko - Gminnym Zakładzie Wodociągowym w Serocku tel. 782 73 58.
 Mazowiecki Zarząd Dróg Wojewódzkich w Warszawie	Marcin Antoniak	Akceptuję. Proszę uzgodnić lokalizację w MZDW w Warszawie.
 Urząd Miasta i Gminy Serock	Leszek Błachnio (z up. Burmistrza)	Akceptuję. Przed przystąpieniem do robót uzyskać pozwolenie na wejście w teren od zarządzającego drogą.

Z up. STAROSTY

Maja Szklarz
główny sprawozdawca
w Powiatowym Ośrodku Dokumentacji
Geodezyjnej i Kartograficznej

Wzrostająca się ilość najszybszy dokumentacji z uwzględnieniem operowania w wyniku prac geodezyjnych i kartograficznych, które w rezultacie prowadzi do operacji technicznych wykonywanych do ewidencji materiałów państwowego zasobu geodezyjnego i kartograficznego

P.1408.001.101

Legionowo, dn. 2017-04-26

Data wpisania operacji technicznej do ewidencji zasobu

Agencja Usług Geodezyjnych i Kartograficznych
ul. Dąbrowska 101
05-140 Serock
tel. 0 607 888 891

Ustytuowanie stałego przewodu
Wzdłuż granicy wa. odc. od 1. do 4
..oprac. przyłącza.. Wzdłuż granicy wa. odc. od 3. do 5
na odcinku od do
wkreślono do realizacji. Przed rozpoczęciem robót
należy zapewnić wytyczenie, a następnie dokonanie
pomiarów powykonawczych trasy przewodu.
z uwzględnieniem na odc. 1'-2.

MAPA DO CELÓW PROJEKTOWYCH

Terenu położonego : woj. mazowieckie, pow. legionowski
gm. Serock w Zablocie
Jednostka ewidencyjna: Serock-obszar wiejski 140804_5
Obręb ewidencyjny: Zablocie 140804_5_0028
Układ współrzędnych: 2000 i „Kr-86”
PODGIK.6640.1.955.2017
Skala 1: 500 Sekcja 7.180.20.03.3
Wykonawca : Teresa Dąbrowska nr upr. 6318

Mapa oznaczona w zakresie kolorem zielonym
Została zaktualizowana pomiarem sytuacyjno-wysokościowym i
inwentaryzacją urządzeń podziemnych w dniu 29.03.2017r.
Na terenie przedstawionym na niniejszej mapie może występować
dodatkowe urządzenia podziemne nie posiadające dokumentacji w
istniejących branżowych i nie mających się wykryć aparaturą. Mapa niniejsza
może służyć do opracowania projektu technicznego i uzgodnienia w zespole
koordynacji dokumentacji projektowej.
Treść niniejszej mapy w zakresie danych ewidencyjnych, konturów użytków
gruntowych i konturów klas glebozawczych jest zgodna z treścią mapy
ewidencyjnej. Mapa została wykonana bez ustalenia obciążenia, o których
mowa § 80.4. rozporządzenia Ministra Spraw Wewnętrznych i Administracji
z dnia 09.11.2011 r. w sprawie standardów technicznych wykonywania
geodezyjnych pomiarów sytuacyjnych i wysokościowych oraz
opracowywania przekazywania wyników tych pomiarów do państwowego
zasobu geodezyjnego i kartograficznego.

mgr. Teresa Dąbrowska
GEODETA UPRAWNIENY
05-140 Serock, ul. Dąbrowska 101
Zaświadczenie Nr 6318
tel. dom. 0 607 888 891
tel. kom. 0 607 888 891

STARGASTY
ZUP.

Małgorzata Szlachetka

growing space for
education. Derivatives Dokumentation
© 1999 by the International
Association of Agricultural Librarians

STARSZYSTWO POLSKOWE
w Legionowie
Wydruk z Banku
03-119 Legionowo
11-02-1991

OPIS DO PROJEKTU ZAGOSPODAROWANIA DZIAŁKI

1. Przedmiot opracowania :

Przedmiotem opracowania jest projekt sieci wodociągowej razem z przyłączem w terenie działek nr 183, 106/8, 106/9, położonych w Zabłociu, w celu zaopatrzenia w wodę działki dz. nr 106/8, położonej w Zabłociu, gm. Serock. UWAGA: ODCINEK C-D W DZ. NR 175 - LIC. ODRĘBNEGO OPRACOWANIA I POROZUMIENIA NA BUDOWĘ.

2. Podstawa opracowania :

- mapa do projektu sytuacyjno - wysokościowa w skali 1 : 500
- ustalenia z Inwestorem
- wizja i pomiary w terenie
- wypis z miejscowego planu
- polskie normy budowlane
- protokół koordynacji dokumentacji projektowej

3. Opinia geotechniczna:

Zgodnie z Rozporządzeniem Ministra Spraw Wewnętrznych i Administracji w sprawie ustalania geotechnicznych warunków obiektów budowlanych (Dz. U. z dnia 08.10.1998r.) przedmiotowy obiekt należy do pierwszej kategorii geotechnicznej.

Grunt piaszczysty:

- 0 – 25cm warstwa humusu
- 25 – 60cm piasek i pospółka
- 60 – 120cm piasek średni

Przyjęto $\lambda_d = 0.40$.

Dopuszczalne naprężenie na grunt przyjęto 0.15 Mpa (1,5 kG/cm²). Grunty słabonośne nie występują. Poziom wód gruntowych poniżej poziomu posadowienia przewodu wodociągowego.

Teren spełnia w dostatecznym stopniu warunki gruntowo- wodne do realizacji przedmiotowego obiektu. Teren spełnia w dostatecznym stopniu warunki gruntowo- wodne do realizacji przedmiotowego obiektu.

4. Opis istniejącego zagospodarowania:

Przeznaczenie – Działka nr 106/8 przeznaczone są pod zabudowę mieszkaniową jednorodzinną. Działka nr 183 przez, którą przebiega istniejąca sieć jest własnością prywatną. Działka nr 106/9 stanowi prywatną drogę dojazdową. Natomiast dz. nr 175 obręb-0028 Zabłocie jest drogą wojewódzką nr 622. Wszystkie działki położone są w Zabłociu, gm. Serock. UWAGA: ODCINEK WODOCIĄGA W DZ. NR 175 - LIC. ODRĘBNEGO OPRACOWANIA I POROZUMIENIA NA BUDOWĘ.

W/w działki nie znajdują się w konserwatorskiej strefie archeologicznej, nie są wpisane do rejestru zabytków i nie leżą na terenach górniczych.

5. Opis projektowanego zagospodarowania:

5.1 W terenie działek nr 183, ~~183~~ 106/9 położonych w Zabłociu, gm. Serock projektuje się:

- sieć wodociągową o średnicy 110 mm PVC o łącznej długości 21.0m (odcinek A-B) 55m (odcinek A-C i D-B)

W terenie dz. nr 106/9, 106/8 – projektuje się przyłącze wodociągowe PE 40mm, o długości 3,5m.

5.2 Ochrona środowiska – projektowane przewody wodociągowe wraz z uzbrojeniem, przy użytkowaniu zgodnie z przeznaczeniem, nie powodują negatywnego wpływu na środowisko oraz dla higieny i zdrowia użytkowników.

5.3 Projektowana lokalizacja obiektów nie koliduje z istniejącym drzewostanem.

6. Obszar oddziaływania obiektu budowlanego. (Dz.U.Nr 75, poz. 690 z późniejszymi zmianami).

Obszar oddziaływania projektowanych obiektów, nie wykracza poza granice działki (obiekty usytuowane zgodnie z & 12, 13, 14, 18, 19, 21, 22, 23, 31, 36, 271, 272, 273).

STAROSTWO POWIATOWE
w Legionowie
Wydział Architektury
mgr inż. Władysław Sikorski
05-119 Legionów, tel. 111

mgr inż. Andrzej Kołodziejczyk
Upr. Bud. Nr St-288/90

mgr inż. Andrzej Kołodziejczyk
Upr. Bud. Nr St-288/90

mgr inż. Andrzej Kołodziejczyk
Upr. Bud. Nr St-288/90

mgr inż. Andrzej Kołodziejczyk
Upr. Bud. Nr St-288/90

OPIS TECHNICZNY

STAROSTWO POWIATOWE
w Legionowie
Wydział Architektury
ul. gen. Władysława Sikorskiego 11
03-119 Legionowo
-11-

1. PRZEDMIOT OPRACOWANIA.

Przedmiotem opracowania jest projekt sieci wodociągowej ϕ 110PVC wraz z przyłączem wodociągowym 40PE w terenie działek nr 183, ~~175~~ 106/9, 106/8 położonych w Zabłociu, gm. Serock.

Projektowany wodociąg zostanie zasilony z istniejącego wodociągu ϕ 110PVC w oparciu o warunki wydane przez dostawcę wody M.-G.Z.W. Serock.

mgr inż. Andrzej Kołodziejczyk
Nr St-288/90

2. PODSTAWA OPRACOWANIA:

- warunki techniczne przyłączenia i dostawy wody- M-GZW
- protokół koordynacji dokumentacji projektowej
- mapa do projektu , sytuacyjno - wysokościowa
- wizja w terenie
- ustalenia z Inwestorem
- normy , instrukcje , przepisy ,
- materiały katalogowe producentów
- zgoda na lokalizację przewodu w pasie drogowym

3. ZAŁOŻENIA PROJEKTOWE:

Zaprojektowano wodociąg z rur PVC 110mm kielichowych łączonych na uszczelki gumowe , na ciśnienie robocze 1.0 MPa , posiadających atest PZH :

- ~~odcinek A - B o długości 71,0m~~ PVC 110 mm ODCINEK A-C, L=9,0m ; D-B, L=46,0m

Podłączenie projektowanego wodociągu ϕ 110 PVC do istniejącego ϕ 110PVC wykonać za pomocą trójnika 110/110 - prace prowadzić pod nadzorem M-G.Z.W. (Serock ul.Nasielska 21 – tel.7827358), miejsce włączenia oznaczyć tabliczką informacyjną - Z.L. Za włączeniem zamontować zasuwę żeliwną liniową kołnierzową z miękkim uszczelnieniem.

Zaprojektowano przyłącze z rur PE ϕ 40mm wodociągowych , Pn = 1.0 MPa , posiadających atest PZH (PN - 74 / 6366 - 03).

Połączenie projektowanego przyłącza wodociągowego do projektowanego wodociągu wykonać za pomocą opaski (na przyłączu zamontować zasuwę domową wraz z obudową i skrzynką do zasuw) - prace prowadzić pod nadzorem M-G.Z.W.. Serock ul.Nasielska 21 , tel. 7827358.
(miejsce włączenia oznaczyć tabliczką informacyjną - Z.D.)

STAROSTWO POWIATOWE
w Legionowie
Wydział Architektury
ul. gen. Władysława Sikorskiego 11
05-112 Legionowo

Prace prowadzić zgodnie z zapisami w Mazowieckiego Zarządu Dróg Wojewódzkich, a w szczególności przejście pod drogą wykonać w osłonowej ($L=22,5m$, $\phi 219mm$, stal.) metodą przecisku lub przewiertu bez naruszenia warstw konstrukcyjnych nawierzchni, na głębokości min. 1,5m pod dnem rowu.

Przewody należy układać na podłożu wg wymagań producenta rur, przestrzegając następujących zasad (dot. również zasypki) :

- po wykonaniu wykopu podsypkę należy wypoziomować .
- Materiał na podsypkę powinien spełniać następujące wymagania :
 - nie powinien zawierać cząstek większych niż 2.0 mm
 - nie może być zmrożony , nie może zawierać kamieni
- taki sam materiał musi być użyty do wypełnienia warstwy zabezpieczającej do poziomu 10 - 15cm powyżej górnej powierzchni rury.
- zagęszczenie ręczne należy wykonywać do wysokości 30 cm ponad wierzch przewodu . Powyżej zasypka gruntem sypkim z zagęszczeniem mechanicznym warstwami 25 cm osiągając min. współczynnik $I_s = 0.93$.

UZBROJENIE SIECI:

- bloki oporowe stosować :
 - końcówka - $h = 25\text{ cm}$, $b = 25\text{ cm}$

Wszystkie urządzenia i uzbrojenie wodociągu oraz przyłączy należy oznakować wg. obowiązujących wytycznych . Hydranty i zasuwy oznakować tabliczkami malowanymi , umieszczonymi na słupkach betonowych , na budynkach lub trwałych ogrodzeniach .

Warunkiem poboru wody przez właściciela działki jest zainstalowanie zestawu wodomierzowego w oparciu o wodomierz $\frac{3}{4}$ ". Zestaw wyposażać w zawór zwrotny antyskażeniowy.

Wodomierz zostanie zainstalowany w studni wodomierzowo-zdrojowej

4. WARUNKI WYKONANIA I ODBIORU :

Wykonawca przed przystąpieniem do robót powinien uzyskać pozwolenie na wejście w teren od zarządzającego ulicą .

Przed przystąpieniem do realizacji należy wykonać tyczenie przebiegu trasy w terenie wraz z zaznaczeniem kolizji .

Przed odbiorem wykonanego przewodu wodociągowego należy wykonać :

- próbę hydrauliczną na ciśnienie 1.0 MPa ,

STAROSTWO POWIATOWE
w Legionowie
Wydział Administracji
ul. gen. Władysława Sikorskiego 11
16-110 Legionowo

- płukanie przewodu prowadzić z prędkością wody płuczącej 10 m/s. Woda w końcowej fazie płukania nie powinna posiadać widocznych zanieczyszczeń, powinna być klarowna.
- Jako minimalną ilość wody do płukania przyjmuje się 5 krotną objętość płukanego odcinka.
- Dezynfekcja przyłącza podchlorynem sodu w ilości 250 mg/l.
- Po dezynfekcji przewodu należy przeprowadzić jego płukanie według ww. zasad i dokonać analizy fiz. - chem. i bakteriologicznej wody z przewodu. Włączenie przewodu do eksploatacji musi nastąpić w ciągu 24 godz. po zakończeniu płukania i pozytywnych wynikach badań czystości wody.
- W przeciwnym przypadku czynności powtórzyć zgodnie z normą (BN - 76 / 8972 - 02).

Po zainstalowaniu przewodu wodociągowego, przed jego zasypaniem należy przeprowadzić inwentaryzację geodezyjną.

Opinia Z.U.D. jest integralną częścią projektu.

Uwaga : na głębokości 0.5 m. ponad wierzchem projektowanego przewodu stosować ostrzegawczą taśmę z wkładką metalową.

Roboty należy wykonywać zgodnie z „Warunkami technicznymi wykonania i odbioru robót budowlano - montażowych. Tom II. Instalacje sanitarne i przemysłowe ” oraz obowiązującymi normami i przepisami z zachowaniem zasad BHP.

mgr inż. Andrzej Kolodziejczyk
Upr. Bud. Nr St-288/90

INFORMACJA DOTYCZĄCA BEZPIECZEŃSTWA I OCHRONY ZDROWIA

(na podstawie rozporządzenia Ministra Infrastruktury z dnia 23 czerwca 2003 r.)

1. NAZWA OBIEKTU : SIEĆ WODOCIĄGOWA Z PRZYŁĄCZEM

2. ADRES INWESTYCJI : dz. nr 183, ~~175~~, 106/9, 106/8 położone w Zabłociu, gm. Serock.

mgr inż. Andrzej Kołodziejczyk
Upr. Bud. Nr St-288/90

3. INWESTOR : PAULINA MOLENDĄ, 27-200 STARACHOWICE
UL. WOJSKA POLSKIEGO 18/14

4. PROJEKTANT : MGR INŻ. ANDRZEJ KOŁODZIEJCZYK
CHOTOMÓW, UL. BAGIENNA 13E

mgr inż. Andrzej Kołodziejczyk
Upr. Bud. Nr St-288/90

5. OPRACOWAŁ : MGR INŻ. JACEK WOŹNICKI

.....

14

STANOWISKO POWIATOWE
w Legionowie
Wydział Architektury
ul. gen. Władysława Sikorskiego 11
05-110 Legionowo

INFORMACJA DOTYCZĄCA BEZPIECZENSTWA I OCHRONY ZDROWIA

OBIEKT BUDOWLANY - WODOCIĄG / PRZYLĄCZA WODOCIĄGOWE

Podczas realizacji zadania występują następujące rodzaje robót budowlanych :

- Ziemne : wykopy wąsko i szerokoprzestrzenne wykonywane mechanicznie oraz ręcznie , o głębokości ponad 1,50 m . Wykonywanie robót stwarza ryzyko przysypania ludzi znajdujących się w wykopie ziemią . Jest to zagrożenie bezpieczeństwa i zdrowia ludzi .
- Montażowe : łączenie rurociągów na dnie wykopów o głębokości powyżej 1,50 m . Wykonywanie robót stwarza ryzyko przysypania ludzi znajdujących się w wykopie ziemią . Jest to zagrożenie bezpieczeństwa i zdrowia ludzi .
- Konstrukcyjne : budowa studni betonowych w wykopach o głębokości p[owyżej 1,50m. Wykonywanie robót stwarza ryzyko przysypania ludzi znajdujących się w wykopie ziemią . Jest to zagrożenie bezpieczeństwa i zdrowia ludzi .
- Drogowe

Ze względu na ww. charakter robót , kierownik budowy jest zobowiązany do sporządzenia planu bezpieczeństwa i ochrony zdrowia (BIOZ) .

Plan BIOZ powinien zawierać :

- a. imię , nazwisko i adres zamieszkania kierownika budowy
- b. nazwę i adres inwestora
- c. informacje o możliwych zagrożeniach mogących wystąpić podczas realizacji robót :
 - ostrzeżenia o pracy maszyn roboczych (dźwigi, koparki)
 - ostrzeżenia o istnieniu głębokich wykopów
 - informacja o zastępczych traktach komunikacyjnych pieszych i kołowych
 - oznakowanie bezpiecznych przejść dla pieszych
 - informacja o niebezpieczeństwie wynikającym z prowadzenia robót w pobliżu linii elektroenergetycznych i gazowych.
- d. informacje o instruktażu BHP dla pracowników
- e. opis zasad postępowania w przypadku wystąpienia zagrożenia
- f. informację o obowiązku stosowania przez pracowników środków ochrony osobistej
- g. określenie dróg (i sposobów) ewakuacji w przypadku wystąpienia pożaru , wypadku , awarii i innych zagrożeń
- h. określenie miejsca przechowywania dokumentacji budowy
- i. wskazanie miejsc (pomieszczeń) sanitarno-higienicznych
- j. określenie trybów postępowania na wypadek uszkodzenia istniejącego uzbrojenia (gazociągi , linie energetyczne podziemne i napowietrzne, ropociągi)

Wszelkie wymogi BHP podczas prowadzenia robót objętych niniejszą dokumentacją określone są w Rozporządzeniu Ministra Gospodarki nr 1263 z dnia 20.09.2001 r. Dziennik Ustaw nr 118 .

Serock, 17.10.2017

OŚWIADCZENIE

Na podstawie art.20 ust.4 ustawy z dnia 7 lipca 1994r. – *Prawo budowlane*
(jednolity tekst Dz.U. z 2003r. Nr 207, poz. 2016 z późniejszymi zmianami)

Oświadczam , że projekt budowlany sieci wodociągowej z przyłączem w
terenie działek nr 183, 125, 106/9, 106/8 położonych w Zabłociu, gm. Serock.

sporządzono zgodnie z obowiązującymi przepisami oraz zasadami wiedzy
technicznej.

mgr inż. Andrzej Kołodziejczyk
Upr. Bud. Nr St-288/90

mgr inż. Andrzej Kołodziejczyk
Upr. Bud. Nr St-288/90

Posiadać się nie należy dokumentu, jeżeli opiewa o:
w wyniku prac geodezyjnych i kartograficznych, których
rezultaty zawiera operat techniczny wpisywany do ewidencji
materiałów państwowego zasobu geodezyjnego
i kartograficznego

STANOWISKO
p. 1408
2017-04-26

Legitymacja
Data wydania: 2017-04-26
Data ważności: do ewidencji zasobu



Ustytuowanie stałego przewodu
Miejscowość: ...
Odcinek od ... do ...
na odcinku od ... do ...
wkreślono do realizacji. Przed rozpoczęciem robót
należy zapewnić wytyczenie, a następnie dokonanie
pomiarów powykonawczych trasy przewodu.
z kartą nr ...


MAPA DO CELÓW PROJEKTOWYCH

Terenu położonego: wój. mazowieckie, pow. legionowski
gm. Serock w. Zabłocie
Jednostka ewidencyjna: Serock-obszar wiejski 140804_5
Obręb ewidencyjny: Zabłocie 140804_5.0028
Układ współrzędnych: 2000 i „Kr-86”
PODGIK.6640.i.955.2017
Skala 1: 500 Sekcja 7.180.20.03.3.3

Wykonawca: Teresa Dąbrowska nr upr. 6318

Mapa oznaczona w zakresie kolorem zielonym
Została zakwalifikowana pomiarem sytuacyjno-wysokościowym
inwentaryzacją urządzeń podziemnych w dniu 29.03.2017r.
Na terenie przedstawionym na niniejszej mapie może występować
dodatkowe urządzenia podziemne nie posiadające dokumentacji w
istniejących branżowych i nie dające się wykryć aparaturą. Mapa niniejsza
może służyć do opracowania projektu technicznego i uzgodnieniu w zespole
koordynacji dokumentacji projektowej.
Treść niniejszej mapy w zakresie działek ewidencyjnych, konturów użytków
gruntowych i konturów klas glebozawczych jest zgodna z treścią mapy
ewidencyjnej. Mapa została wykonana bez ustalenia obciążen, o których
mowa § 80.4. rozporządzenia Ministra Spraw Wewnętrznych i Administracji
z dnia 09.11.2011 r. w sprawie standardów technicznych wykonywania
geodezyjnych pomiarów sytuacyjnych i wysokościowych oraz
opracowywania i przekazywania wyników tych pomiarów do państwowego
zasobu geodezyjnego i kartograficznego.

INŻ. JERZY
GEODETA
05-140 Serock, ul. Geodezyjna 5
tel. kom. 666 488 200
tel. dom. 666 488 200

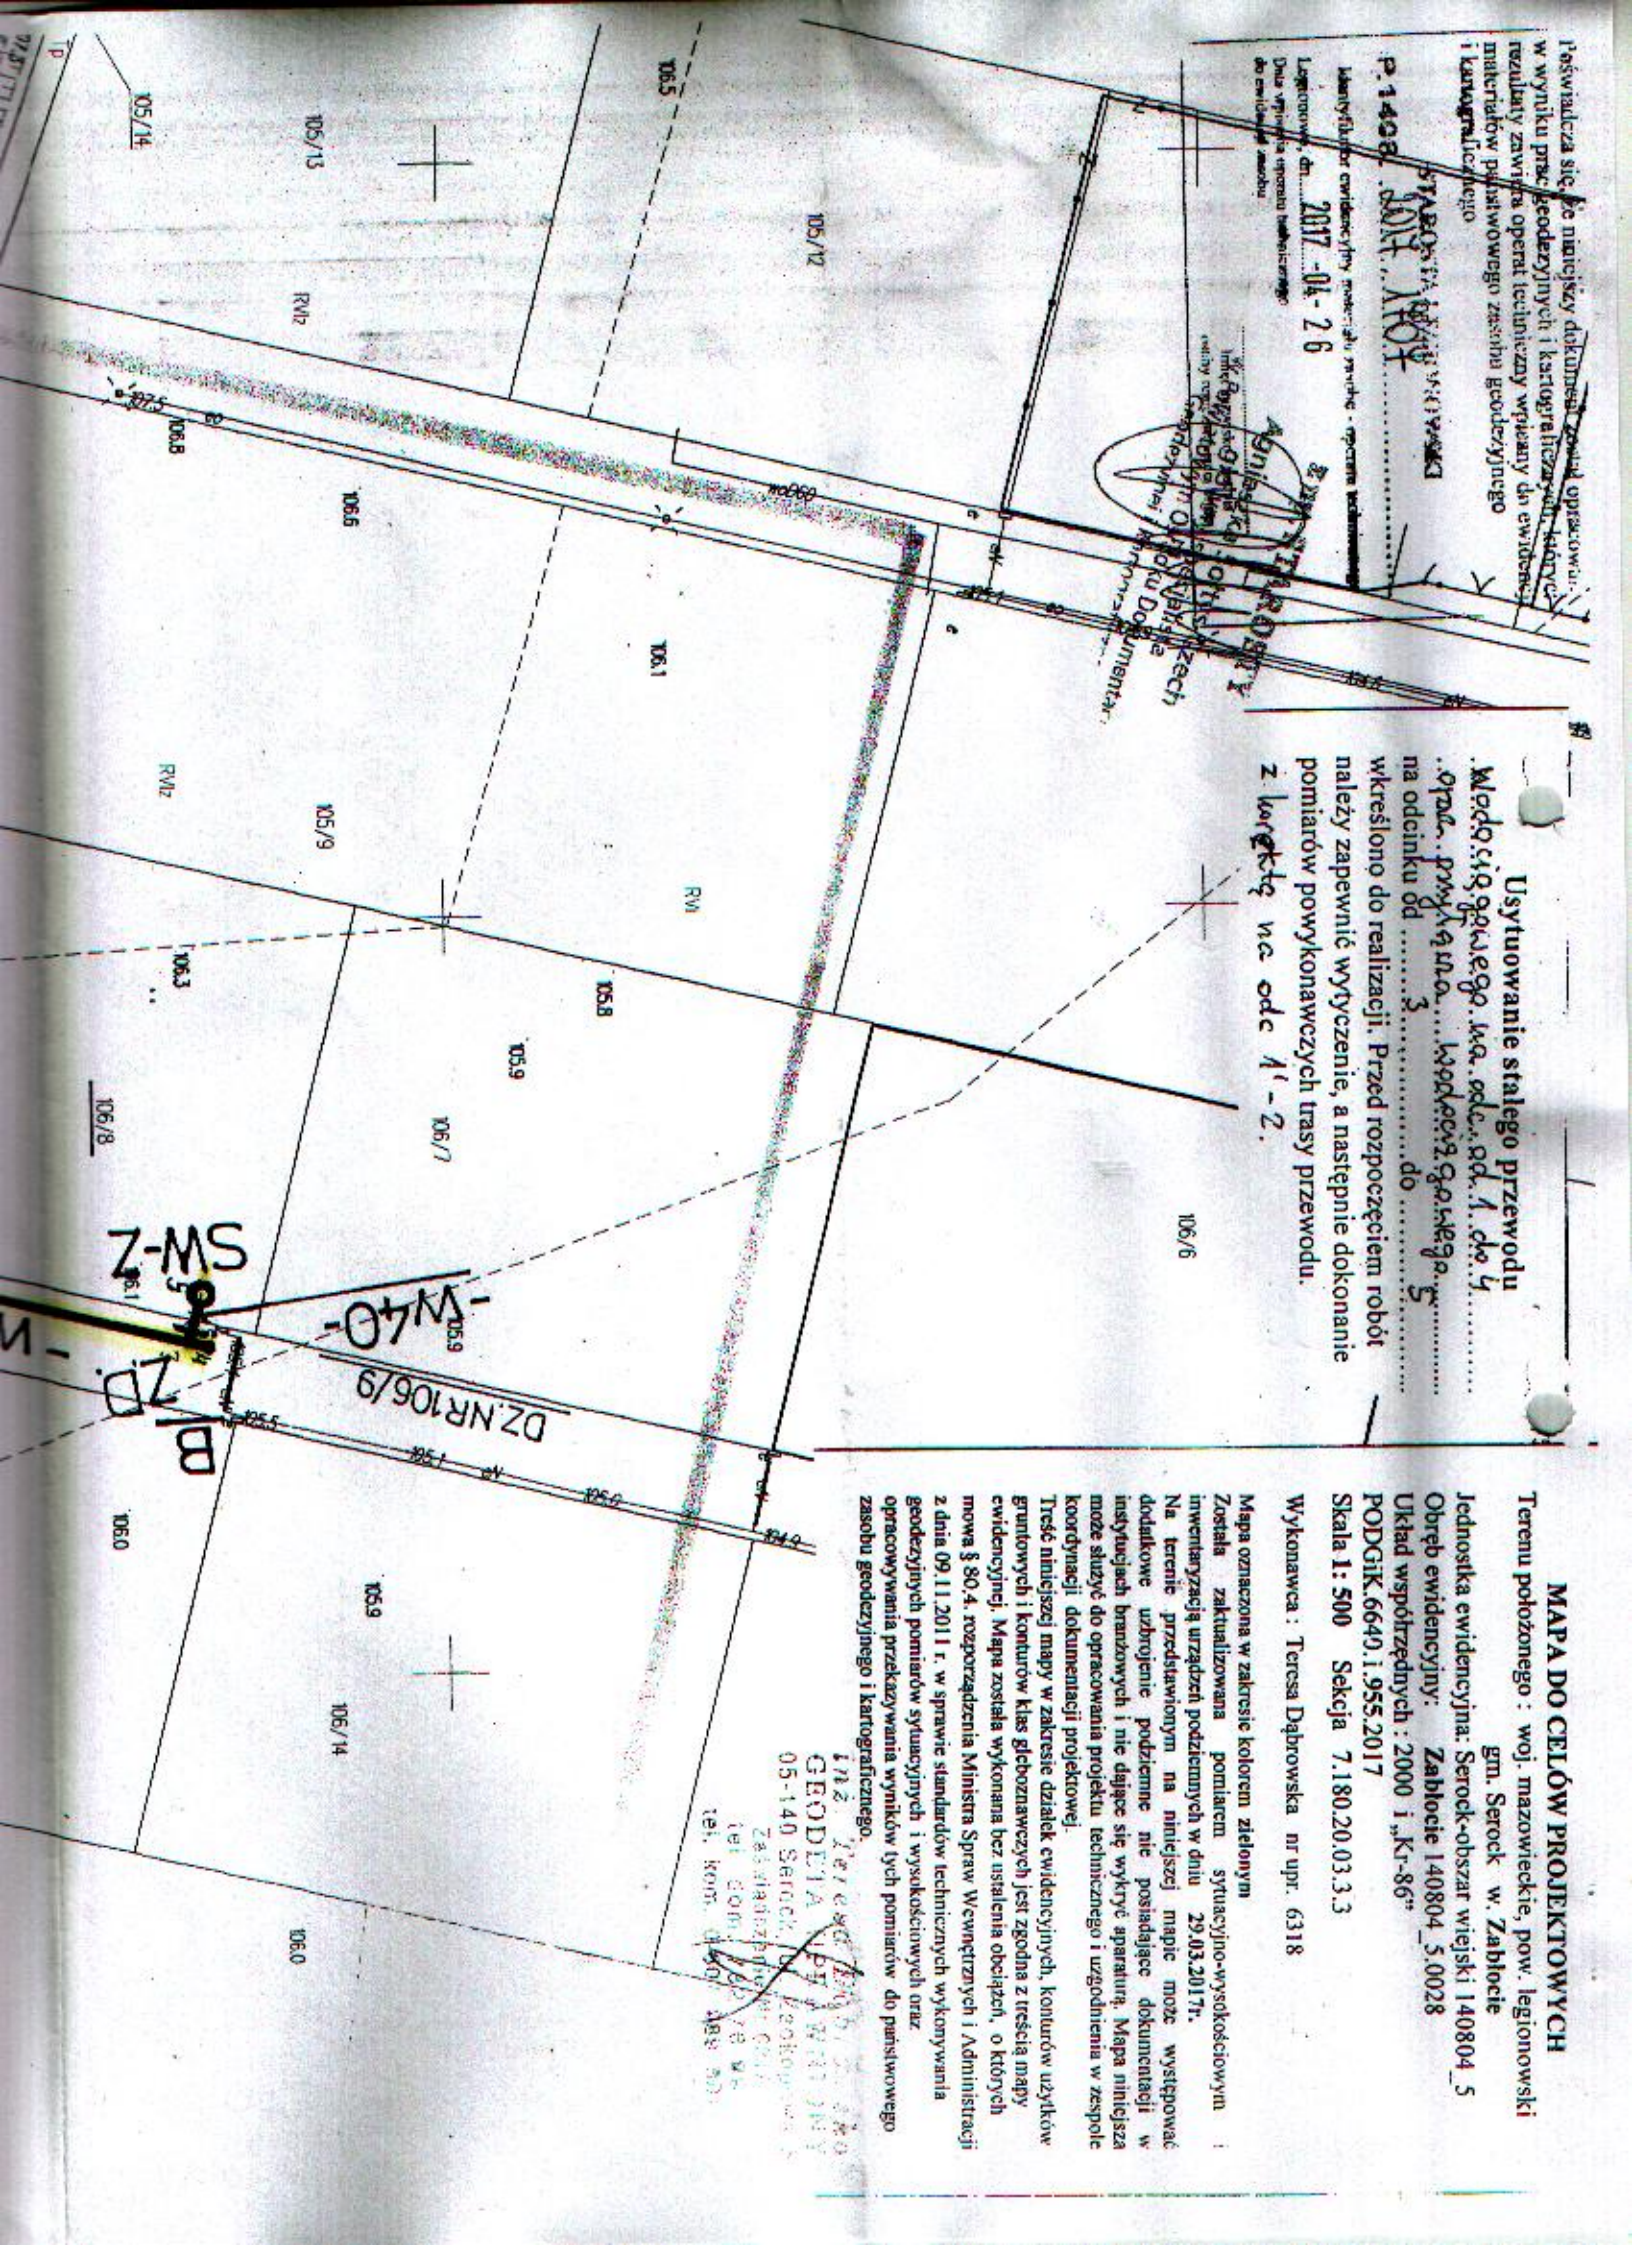

"PROJEKT" - USŁUGI PROJEKTOWE - Serock, ul. 11 Listopada 6/18	Obiekt	- Wodociąg z przyłączem wodociagowym (DZ NR 183 - 106/9, 106/8)
	Adres budowy	- Zabłocie, dz. nr 183, 106/9, 106/8
	Temat	- Projekt zagospodarowania terenu
	Investor	- PAULINA MOLEND, UL. WOJSKA POLSKIEGO 18/14, STARACHOWICE
	Projektant	- mgr inż. Andrzej Kołodziejczyk, upr. nr St-288/90 Specjalność: Instalacyjno-inżynierska w zakresie sieci sanitarnych
	Opracował	- mgr inż. Jacek Woźnicki
	Data	- 16.10.2017
	Rys. nr.	1




Dokumentacja zarejestrowana pod numerem PODGIK. 6630.1.410. 2017 była przedmiotem narady koordynacyjnej, która odbyła się dnia 2017-09-21 w budynku Starostwa Powiatowego w Legionowie.

Starostwo Powiatowe w Legionowie
Wydział Architektury
Pozwolenie na budowę nr 108
z dnia 02.01.2018
znak sprawy: 108
podpis: 02.01.2018
mgr inż. Andrzej Kołodziejczyk
upr. Bud. Nr St-288/90

LEGENDA:	
W110I	- istniejący wodociąg Ø 110 PVC
W110	- prof. wodociąg Ø 110 PVC
Z.L.	- zasawa liniowa do rur PVC Ø 110
W40	- projektowane przyłącze wodociągowe Ø 40 PE
Z.D.	- zasawa domowa do rur PE Ø 40
0	- studzienka wodomierzowa - źródłowa
R.O.	- rura osłonowa L=22,5m, Ø 219 st.


DYREKTOR LEGJONU
mgr inż. Biełor Perzanowski
Województwo - Nowy Dwór Maz.
PROJEKT UZGODNIOWO Z ZARZĄDEM DROGI
Mazowiecki Zarząd Drogi
Wojewódzki w Warszawie
ul. Kruczkowskiego 3, 00-980 Warszawa
Rejon Drogowy Wiatomin-Nowy Dwór Maz.
ul. Kobylkowska 1

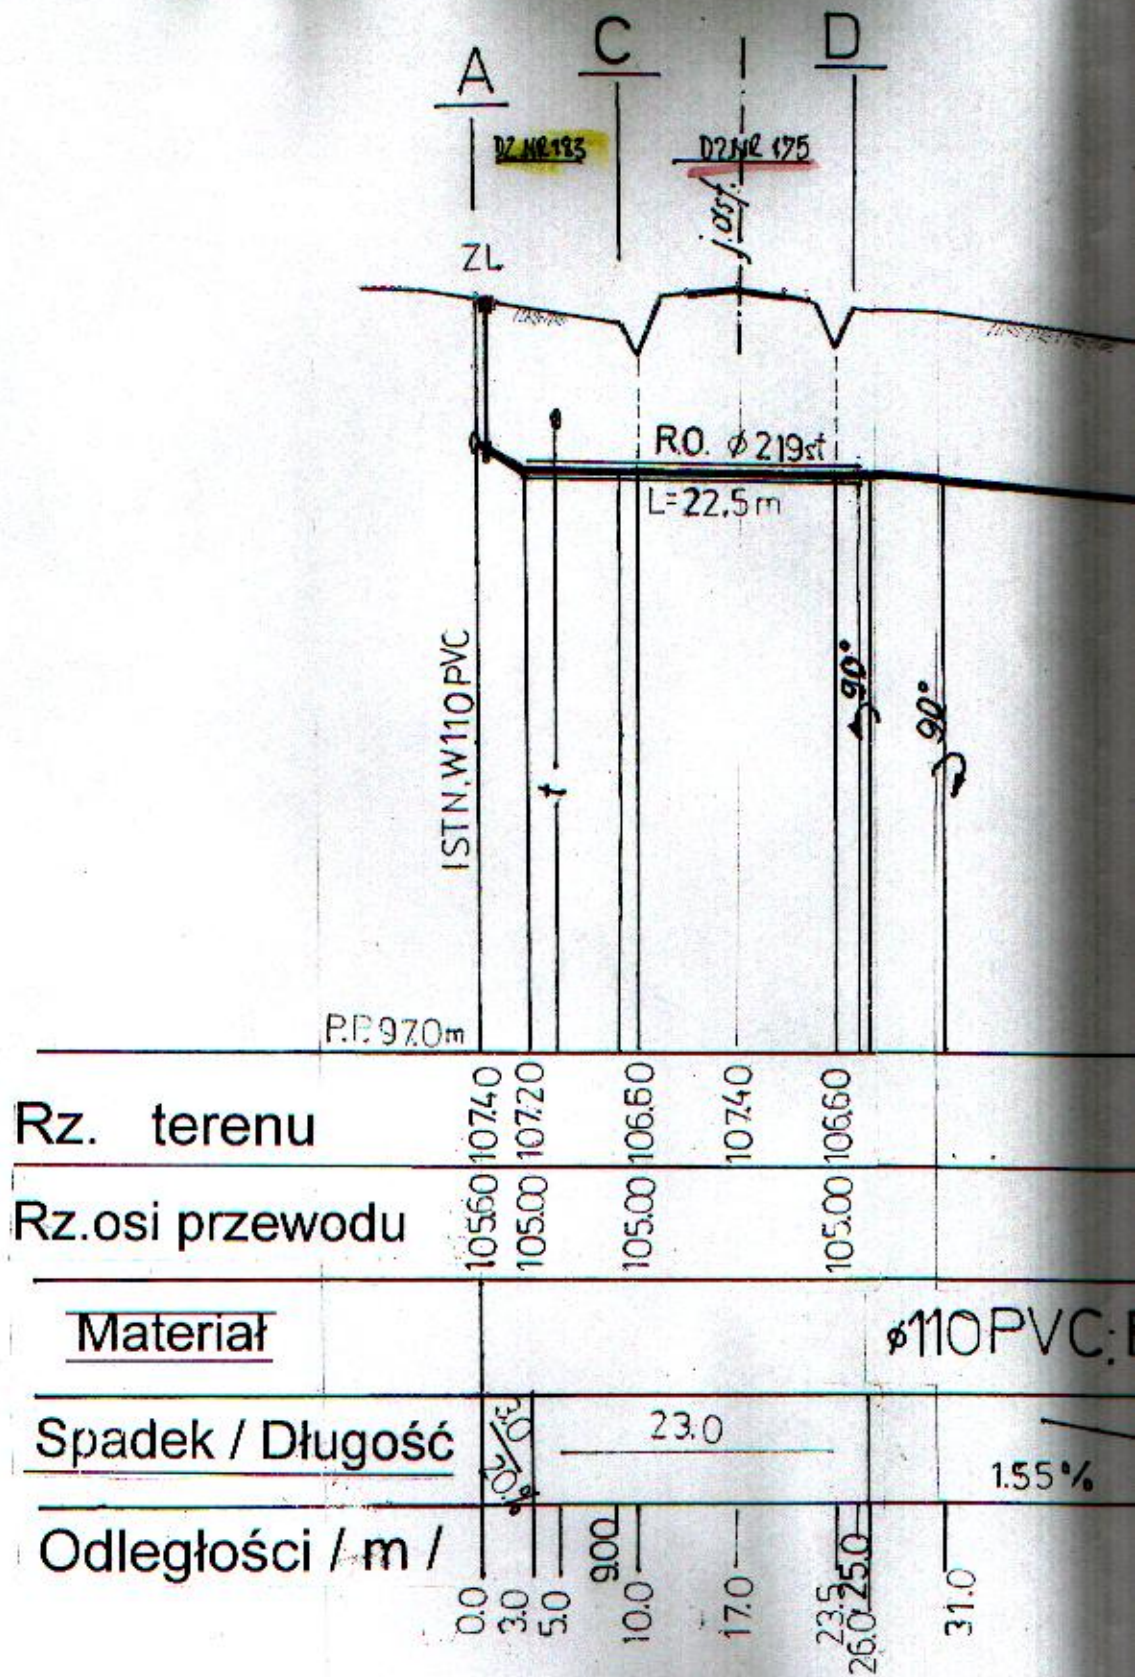

02.10.106/9

B

STAROSTWO POWIATOWE
w Legionowie
Wydział Architektury
ul. gen. Władysława Sikorskiego 11
03-119 Legionowo
-11-

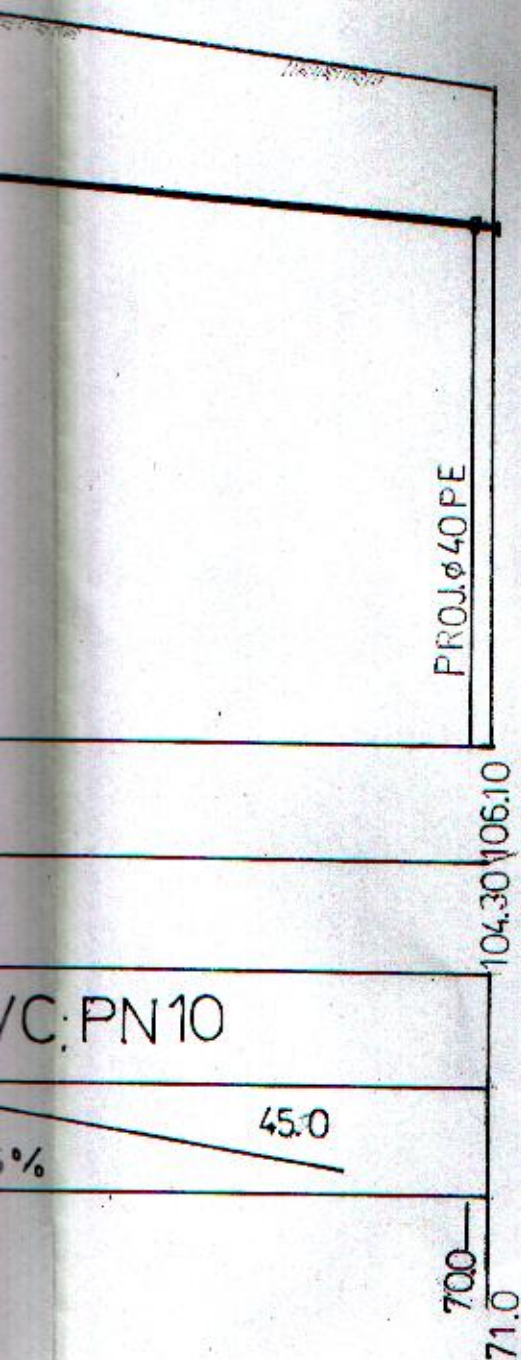


UWAGA: ODCINEK C-D NIE ODDZIEMNIE OPRACOWANIA: POZWOLENIAM NA BUD.

„PROJACK”	- USŁUGI PROJEKTOWE- Serock , ul.11 Listopada 6/18
Obiekt	- Wodociąg z przyłączem wodociągowym (ODCINEK A-C: D-B)
Adres budowy	- Zabłocie, dz. nr 183, 106/9, 106/10 (+ B-SN-2)
Temat	- Profil podłużny skala 1: 100/500
Inwestor	- PAULINA MOLENDĄ, UL. WOJSKA POLSKIEGO, STARACHOWICE
Projektant	- mgr inż. Andrzej Kołodziejczyk , upr. nr St-288/90 Specjalność: Instalacyjno-Inżynierska w zakresie sieci sanitarnych
Opracował	- mgr inż. Jacek Woźnicki
Data	- 16.10.2017

Rys. nr...1.

mgr inż. Andrzej Kołodziejczyk
Upr. Bud. Nr St-288/90

STAROSTWO POWIATOWE
w Legionowie
Wydział Architektury
ul. gen. Władysława Sikorskiego 11
05-119 Legionowo
-11-

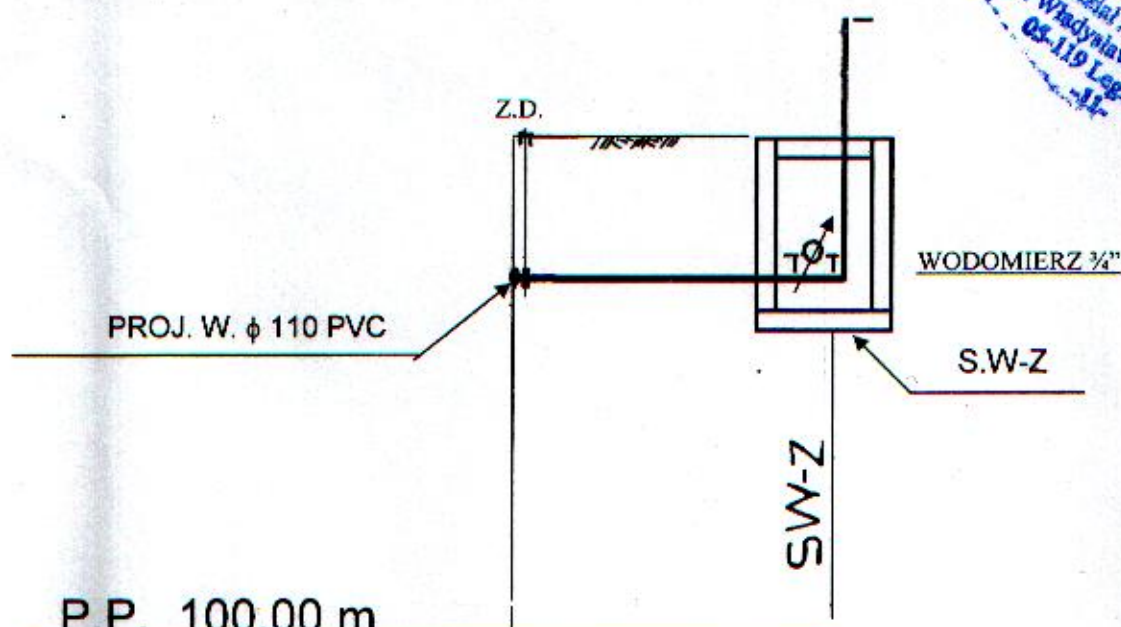

P.P. 100.00 m

Rz. terenu

106,10

106,10

Rz.osi przewodu

104,30

104,40

Materiał

Ø 40 PE

Spadek / Długość

2,9%

3.5

Odległości / m /

0.0

3.5

PROJACK- Usługi projektowe – Serock. Ul. 11 Listopada 6/18

Obiekt - Przyłącze wodociągowe

Adres budowy - ZABŁOCIE, dz. nr 106/9, 106/8

Temat - Profil podłużny skala 1:100/100

Inwestor: PAULINA MOLEND, STARACHOWICE, UL. WOJSKA POLSKIEGO 18/14

Projektant : mgr inż. Andrzej Kołodziejczyk , upr. nr St-288/90

Specjalność: Instalacyjno-Inżynieryjna w zakresie sieci sanitarnych

mgr inż. Andrzej Kołodziejczyk
Upr. Bud. Nr St-288/90

Opracował : mgr inż. Jacek Woźnicki


Data - 16.10.2017

Rys. nr....3

mgr inż. Andrzej Kołodziejczyk
Upr. Bud. Nr St-288/90

LEGENDA:


1. Nasuwka wodociągowa PVC 100mm
2. Króciec jednokołnierzowy
3. Trójnik kołnierzowy 100/80mm
4. Kołnierz ślepy 100mm
5. Zasuwa kołnierzowa
6. Kolano 2-kołnierzowe stopowe FF80
7. Króciec 2-kołnierzowy FF80 x 300
8. Hydrant podziemny 80mm

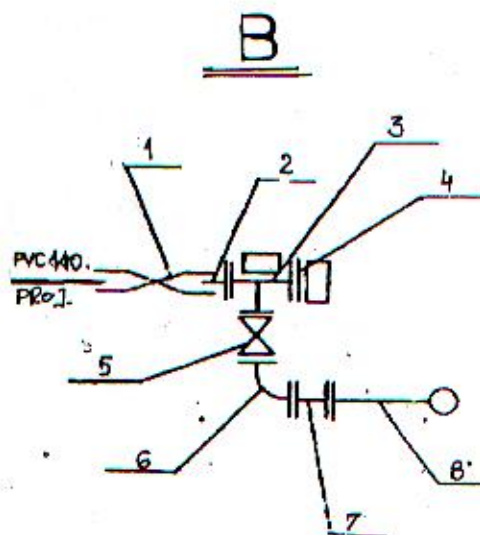

mgr inż. Andrzej Kołodziejczyk
Uor. Bud. Nr St-288/90

Studzienka wodomierzowa z kręgów betonowych z wylewką

STAROSTWO POWIATOWE
w Legnicy
Wydział Architektury
ul. gen. Władcysława Sikorskiego 11
53-115 Legnica

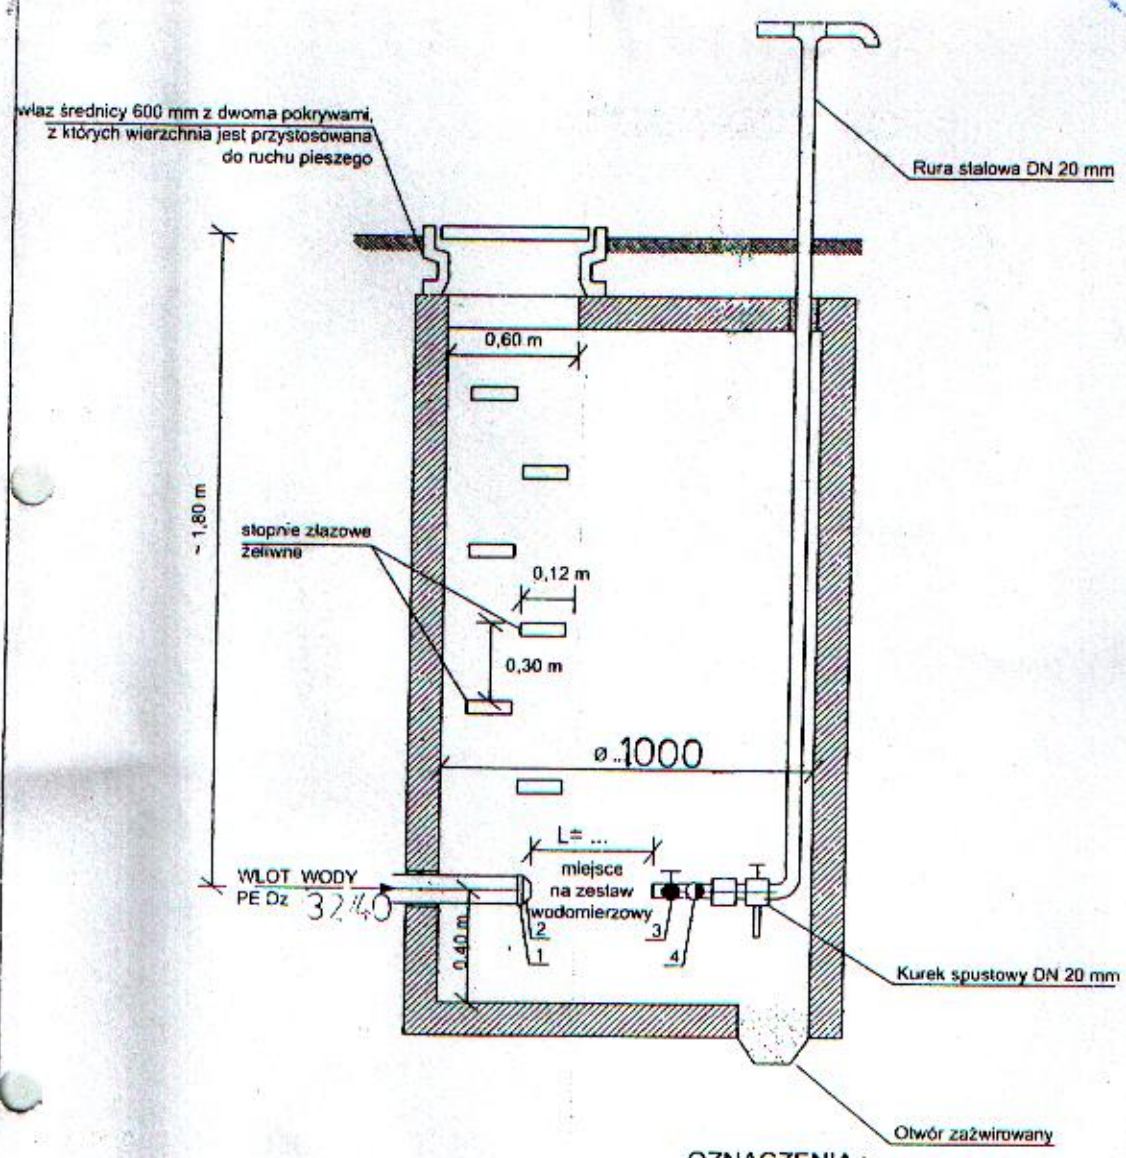

OZNACZENIA :

1. Kształtka przejściowa PE/STAL
2. Złączka redukcyjna
3. Zawór odcinający
4. Zawór antyskażeniowy


„PROJACK” – USŁUGI PROJEKTOWE- Serock , ul.11 Listopada 6/18	
Obiekt	- Przyłącze wodociągowe
Temat	- Studzienka wodomierzowo-zdrojowa -- schemat
Projektant : mgr inż. Andrzej Kołodziejczyk , upr. nr St-288/90	
Specjalność: Instalacyjno-Inżynieryjna w zakresie sieci sanitarnych	
..	
Opracował : mgr inż. Jacek Woźnicki	
Data - 2017	
Rys. nr.... 3	

mgr inż. Andrzej Kołodziejczyk
Upr. Bud. Nr St-288/90

ZESTAW WODOMIERZOWY

z wodomierzem JS dn = 20 mm

STAROSTWO POWIATOWE
w Legionowie
Wydział Architektury
ul. Władysława Sikorskiego 11
05-119 Legionowo

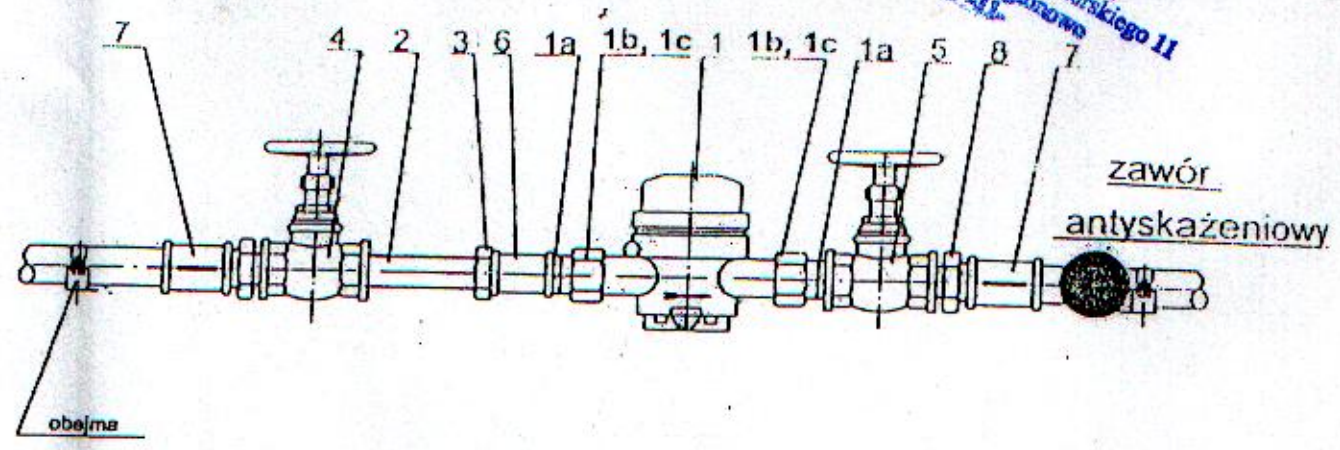

L.p.	WYSZCZEGÓLNIENIE	Ilość	Nr normy, katalog
1	Wodomierz skrzydełkowy JS 2,5 (040) dn = 20 mm Q = 2,5 m³/h		Fabryka Wodomierzy i Zegarów ul. Targowa 42/22 TORUŃ
1a	Łącznik wodomierzowy mosiężny	szt. 2	
1b	Nakrętka	szt. 2	
1c	Uszczelka	szt. 2	
2	Łącznik mosiężny z długim gwintem	szt. 1	
3	Przeciwnakrętka	szt. 1	
4	Zawór przełotowy 20mm kulowy/grzybkowy	szt. 1	PN-66/M-75005
5	Zawór przełotowy z kurkiem spustowym 20mm kulowy	szt. 1	
6	Złączka nakrętka 20 mm równoprzelotowa	szt. 1	
7	Złączka nakrętka 32 mm równoprzelotowa	szt. 2	
8	Złączka wkrętka zwężkowa 32/20 mm	szt. 2	

„PROJACK” – USŁUGI PROJEKTOWE- Serock , ul.11 Listopada 6/18	
Obiekt	- Przyłącze wodociągowe
Temat	- Zestaw wodomierzowy w studzienie - schemat
Projektant : mgr inż. Andrzej Kołodziejczyk , upr. nr St.288/90	
Specjalność: Instalacyjno-Inżynierska w zakresie sieci sanitarnych	
Opracował : mgr inż. Jacek Woźnicki	
mgr inż. Andrzej Kołodziejczyk Upr. Bud. Nr St-288/90	
Data -	2017
Rys. nr.....	

STWIERDZENIE POSIADANIA PRZYGOTOWANIA ZAWODOWEGO
do pełnienia samodzielnej funkcji technicznej w budownictwie

Na podstawie art. 18 ust. 5 i art. 57 ust. 3 ustawy z dnia 24 października 1974 r.
- Prawo budowlane (Dz. U. Nr 38, poz. 229) oraz §
5 ust. 1 pkt 1, § 6 ust. 1, § 7, § 13 ust. 1 pkt 4 lit. "a"
rozp. Ministra Gospodarki Terenowej i Ochrony Środowiska z dnia 20 lutego 1975 r.
w sprawie samodzielnych funkcji technicznych w budownictwie (Dz. U. Nr 8, poz. 46 z późn.
zmianami/

STWIERDZAM

ze Ob. ANDRZEJ KOŁODZIEJCZYK s. Waldemara
magister inżynier inżynierii środowiska

urodzony(a) dnia 21 grudnia 1961 r. Warszawa

posiada przygotowanie zawodowe do pełnienia samodzielnej funkcji technicznej
kierownika budowy i robót

w specjalności instalacyjno-inżynieryjnej w zakresie
sieci sanitarnych:

- 1/ do kierowania, nadzorowania i kontrolowania budowy i robót.
kierowania i kontrolowania wytwarzania konstrukcyjnych ele-
mentów sieci oraz oceniania i badania stanu technicznego w
zakresie sieci wodociagowych, kanalizacyjnych i ciepłych
uzbrojenia terenu,
- 2/ do sporządzania w budownictwie osób fizycznych projektów
sieci wodociagowych, kanalizacyjnych i ciepłych.



[Handwritten signature]



STAROSTWO POWIATOWE
w Legionowie
Wydział Architektury
ul. gen. Władysława Sikorskiego 11
05-118 Legionowo

Strona główna Aktualności Akty prawne Lista członków Inżynier Budownictwa Ubezpieczenia Biuro prasowe English Usługi transgraniczne Kontakt

Polska Izba Inżynierów Budownictwa > Lista członków

Menu główne

Stronę przygotowuje mgr Adam Kuśmierz

Statut

Niniejsza strona umożliwia:

Skład Organów Izby

- potwierdzenie członkostwa w Polskiej Izbie Inżynierów Budownictwa,
- sprawdzenie historii przynależności członka w izbie,
- wygenerowanie blankietów opłat za członkostwo w PIIB,
- logowanie do portalu PIIB (zaświadczenia elektroniczne, e-learning, biblioteka norm PKN).

Krajowa Rada

Budżet i Finanse

Lista członków

Krajowa Komisja Kwalifikacyjna

Imię:
Nazwisko:
Numer członkowski:
Okręg:
Szukaj na liście:

Krajowa Komisja Rewizyjna

Krajowy Sąd Dyscyplinarny

Krajowy Rzecznik
Odpowiedzialności
Zawodowej

Komisja Ustawicznego
Doskonalenia Zawodowego

Komisja Wnioskowa

Komisja Współpracy z
Zagranicą

Komisja ds. Wyrobów
Budowlanych

Uchwały

Podstawowe Dokumenty

Umowy o Współpracy

Historia

Linki

Nr członkowski	Nazwisko	Imię	Data ważności zaświadczenia
MAZ/IS/0307/01	KOŁODZIEJCZYK	ANDRZEJ	31-12-2017
Nr konta PIIB Krajowa Rada:	69 1160 2244 0160 0000 0005 1620		Drukuj blankiety opłat
Nr konta Okręgowa IZB:	59 8015 0004 9909 4444 2203 0701		Sprawdź historię
Zaświadczenie elektroniczne:			Zaloguj do portalu PIIB

:: Strona 1 :: Wyniki szukania

Strona główna Aktualności Akty prawne Lista członków Inżynier Budownictwa Ubezpieczenia Biuro prasowe English Usługi transgraniczne Kontakt

Wszelkie prawa zastrzeżone © 2010-2017. Polska Izba Inżynierów Budownictwa

Budowa aplikacji internetowych: eptim



Starostwo Powiatowe w Legionowie
ul. Mazowiecka 1111 Warszawa
tel. (22) 244-90-00 do 12, fax: (22) 244-90-13

(pieczęć)
U-2.482.825.2017.2.ES

DECYZJA NR 783 / 09 / 2017

Warszawa, dnia 26.09.2017 r.
Starostwo Powiatowe w Legionowie
Wydział Architektury
ul. gen. Władysława Sikorskiego 111
03-119 Legionowo

Na podstawie art. 39 ust. 1a, ust. 3, ust. 3a, ust. 5 ustawy z dnia 21 marca 1985 r. o drogach publicznych (tekst jedn. Dz. U. z 2016 r. poz. 1440 z późn. zm.), art. 104 ustawy z dnia 14 czerwca 1960 r. Kodeks Postępowania Administracyjnego (tekst jedn. Dz. U. z 2017 r., poz. 1257 z późn. zm.), oraz uchwały nr 1807/198/16 Zarządu Województwa Mazowieckiego z dnia 15 listopada 2016 r. w sprawie udzielenia upoważnienia Katarzynie Lalak-Mierzejewskiej – Zastępcy Dyrektora ds. Utrzymania Dróg i Mostów w Mazowieckim Zarządzie Dróg Wojewódzkich w Warszawie, po rozpatrzeniu wniosku z dnia 29.08.2017 r. (data wpływu do MZDW – 04.09.2017 r.) złożonego przez:

Paulina Molenda
ul. Wojska Polskiego 18/14; 27-200 Starachowice

reprezentowana przez:

Jacka Woźnickiego
„PROJACK” Usługi Projektowe
ul. 11 Listopada 6/18; 05-140 Serock

w sprawie zezwolenia na lokalizację sieci wodociągowej w pasie drogowym drogi wojewódzkiej nr 622

ZEZWALA SIĘ WNIOSKODAWCY

na lokalizację sieci wodociągowej (przeście poprzeczne) w pasie drogi wojewódzkiej nr 622 w miejscowości Zabłocie gm. Serock działka drogowa nr ew. 175 obręb – 0028 Zabłocie wg lokalizacji przedstawionej na mapie stanowiącej integralną część niniejszej decyzji. Niniejsze zezwolenie obowiązuje w okresie od 26.09.2017 r. do 25.09.2020 r.

Ustala się następujące warunki zezwolenia:

1. Jeżeli budowa, przebudowa lub remont drogi wymaga przełożenia urządzenia, o którym mowa w art. 39 ust. 3 (uzgodnionego niniejszą decyzją), koszt tego przełożenia ponosi jego właściciel, zgodnie z art. 39 ust. 5 ustawy o drogach publicznych.
2. Przeście poprzeczne pod drogą wojewódzką wykonać metodą przecisku/przewiertu w rurze osłonowej na całej szerokości pasa drogowego, bez naruszania warstw konstrukcyjnych nawierzchni, na głębokości min 1,5 m pod dnem rowu.
3. Komory przeciskowe zlokalizować poza pasem drogowym.
4. Naruszony pas drogowy należy przywrócić do stanu pierwotnego zgodnie z przepisami i warunkami zawartymi w Rozporządzeniu Ministra Transportu i Gospodarki Morskiej z dnia 2 marca 1999 r. w sprawie warunków technicznych, jakim powinny odpowiadać drogi i ich usytuowanie (tekst jedn. Dz.U. z 2016r. poz. 124).
5. Zgodnie z obowiązującymi przepisami technicznymi zachować minimalne odległości między istniejącymi i projektowanymi urządzeniami podziemnymi.
6. W przypadku wystąpienia kolizji z innymi urządzeniami usunięcie kolizji oraz koszty z tym związane ponosi wnioskodawca.
7. Roboty podlegają zgłoszeniu do odbioru przez Rejon Drogowy Wołomin – Nowy Dwór Maz.
8. Wykonać inwentaryzację powykonawczą, jeden egzemplarz przekazać do Rejonu Drogowego Wołomin – Nowy Dwór Maz.

Niniejsze uzgodnienie stanowi również oświadczenie o prawie do dysponowania nieruchomością na cele budowlane (art. 32 i 33 ustawy z dnia 7 lipca 1994 r. Prawo budowlane tekst jedn. Dz. U. z 2017 r. poz. 1332 z późn. zm.), w zakresie wynikającym z uzgodnionej lokalizacji.

UZASADNIENIE

Zgodnie z art. 39 ust. 1a ustawy o drogach publicznych, jeżeli warunki techniczne i wymogi bezpieczeństwa pozwalają na lokalizację infrastruktury telekomunikacyjnej, urządzeń służących do doprowadzania lub odprowadzania płynów, pary, gazu, energii elektrycznej oraz urządzeń związanych

z ich eksploatacją nie stosuje się zakazu określonego w art. 39 ust. 1 pkt 1, który zabrania lokalizacji obiektów budowlanych, umieszczania urządzeń, przedmiotów i materiałów z potrzebami zarządzania drogami lub potrzebami ruchu drogowego. W uznaniu organu administracji w niniejszej sprawie zachodzą przesłanki określone w art. 39 ust. 1a ustawy uzasadniające wyrażenie zgody na lokalizowanie w pasie drogowym drogi wojewódzkiej wnioskowanego urządzenia.

Lokalizacja nie powinna wpływać negatywnie na funkcjonowanie układu drogowego pod warunkiem zachowania przez stronę wnioskującą ww. warunków.

Decyzja jest zgodna z wnioskiem strony.

POUCZENIE

Od niniejszej decyzji służy stronie odwołanie do Samorządowego Kolegium Odwoławczego w Warszawie, ul. Kielecka 44, za pośrednictwem Mazowieckiego Zarządu Dróg Wojewódzkich w Warszawie w terminie 14 dni od dnia jej doręczenia oraz prawo do zrzeczenia się odwołania w trakcie biegu terminu do wniesienia odwołania. Skutkiem zrzeczenia się prawa do wniesienia odwołania będzie ostateczność oraz prawomocność decyzji z dniem doręczenia organowi administracji publicznej oświadczenia o zrzeczeniu się prawa do wniesienia odwołania przez ostatnią ze stron postępowania.

Niniejsza decyzja nie upoważnia do prowadzenia robót w pasie drogowym.

Przed przystąpieniem do prowadzenia robót budowlanych Inwestor winien:

1. dokonać uzgodnienia z Rejonem Drogowym Wołomin – Nowy Dwór Maz. projektu budowlanego urządzenia (przed uzyskaniem pozwolenia na budowę / zgłoszeniem robót),
2. uzyskać pozwolenie na budowę w trybie i na zasadach określonych w przepisach ustawy Prawo budowlane lub dokonać zgłoszenia wykonywania robót. W przypadku przyłączy dokonać zgłoszenia wykonywania robót budowlanych lub bez zgłoszenia w trybie art. 29a ustawy Prawo budowlane,
3. zatwierdzić w Departamencie Nieruchomości i Infrastruktury Urzędu Marszałkowskiego Województwa Mazowieckiego ul. Jagiellońska 36, 03-719 Warszawa - projekt organizacji ruchu i zabezpieczenia miejsca robót na czas budowy (zgodnie z § 1 ust. 3 pkt 2 Rozporządzenia Rady Ministrów z dnia 1 czerwca 2004 r. w sprawie określenia warunków udzielania zezwoleń na zajęcie pasa drogowego, tekst jednolity Dz. U. z 2016 r., poz. 1264),
4. uzyskać w Rejonie Drogowym Wołomin – Nowy Dwór Maz. zezwolenie na umieszczenie przedmiotowego urządzenia w pasie drogowym oraz zezwolenie na prowadzenie robót w pasie drogowym.

Otrzymują:

1. Paulina Molenda
ul. Wojska Polskiego 18/14; 27-200 Starachowice

adres do korespondencji:

Jacek Woźnicki

„PROJACK” Usługi Projektowe

ul. 11 Listopada 6/18; 05-140 Sierock

Z up. ZARZĄDU WOJEWÓDZTWA MAZOWIECKIEGO
Zastępca Dyrektora
Mazowieckiego Zarządu Dróg Wojewódzkich
w Warszawie


inż. Katarzyna Łalak-Mierzejewska

Do wiadomości:

1. Rejon Drogowy Wołomin – Nowy Dwór Maz.
2. a/a

Decyzja Nr 783/09/2017

z dnia 26.09.2017 r.

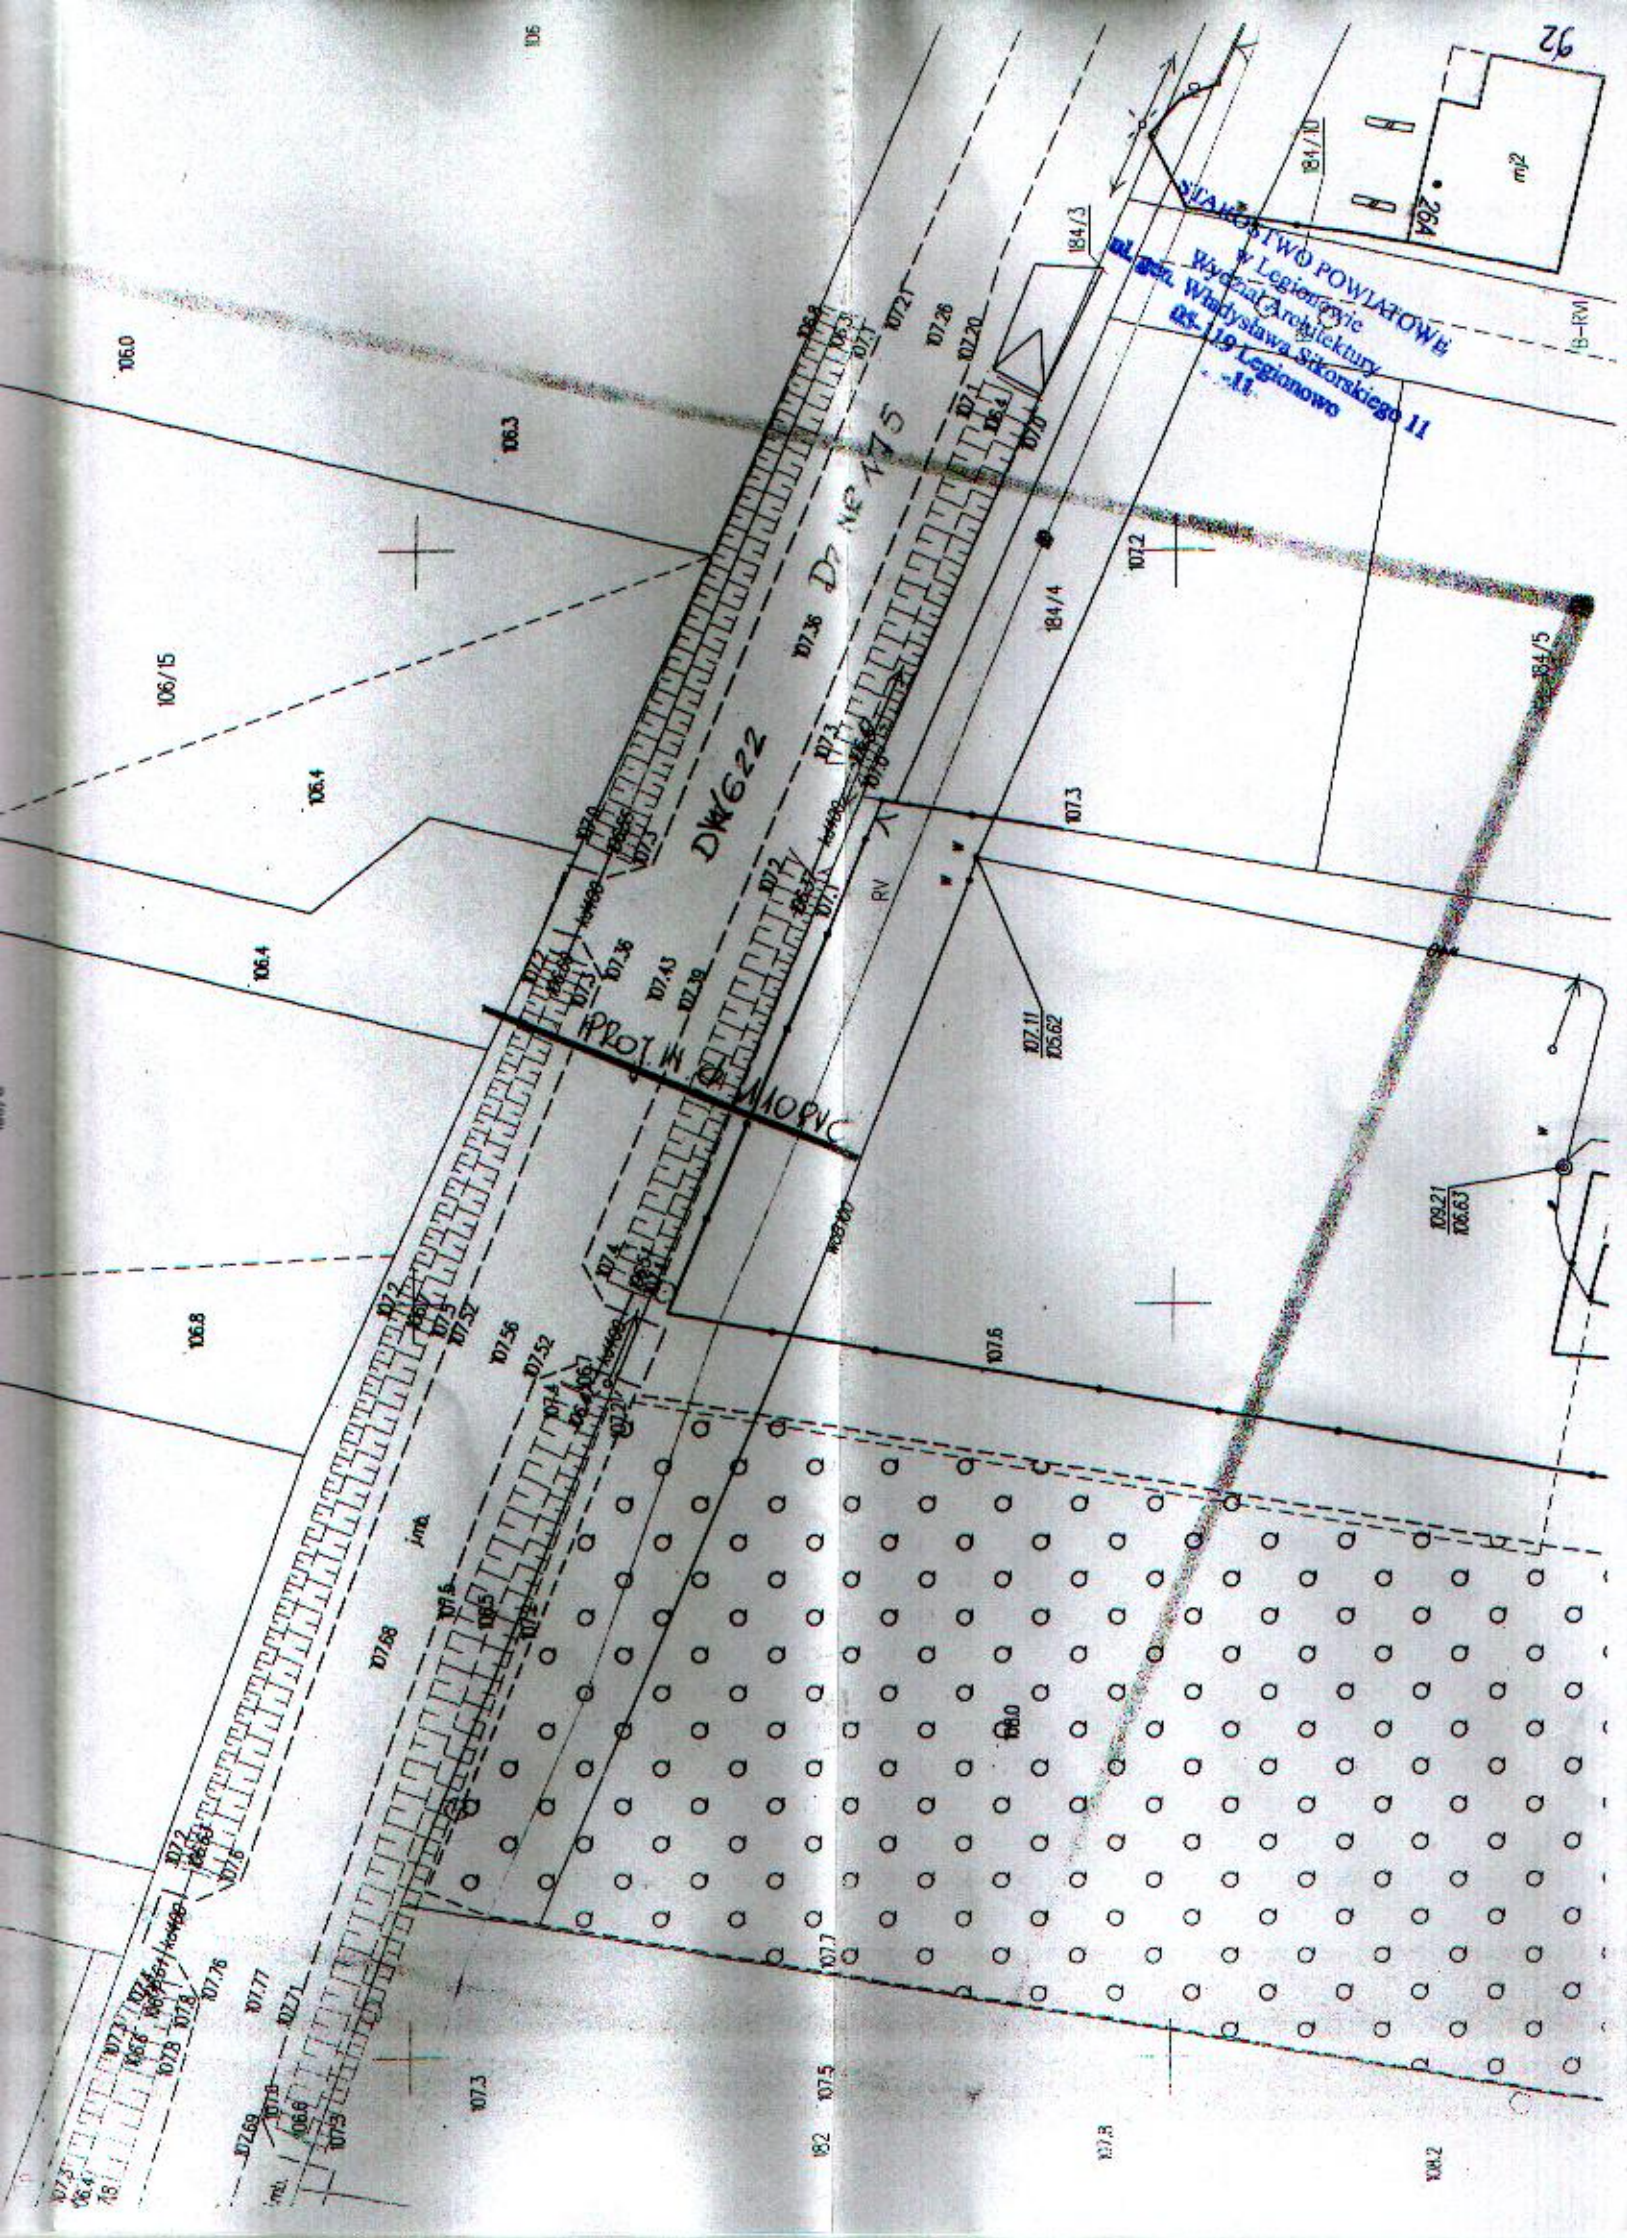

Warszawa, dn. 31.10.2017 r.

DECYZJA NR 893 / 10 / 2017

Na podstawie art. 39 ust. 3, 3a, ustawy z dnia 21 marca 1985 r. o drogach publicznych (tekst jedn. Dz. U. z 2016 r. poz. 1440 z późn. zm.), art. 104 i art. 155 Ustawy Kodeks Postępowania Administracyjnego (tekst jedn. Dz. U. z 2017 r., poz. 1257), oraz uchwały nr 1807/198/16 Zarządu Województwa Mazowieckiego z dnia 15 listopada 2016 r. w sprawie udzielenia upoważnienia Katarzynie Lalak Mierzejewskiej – Zastępcy Dyrektora ds. Utrzymania Dróg i Mostów w Mazowieckim Zarządzie Dróg Wojewódzkich w Warszawie, na skutek wniosku z dnia 25.10.2017 r. (data wpływu do MZDW – 27.10.2017 r.) złożonego przez:

Paulina Molenda
ul. Wojska Polskiego 18/14; 27-200 Starachowice

reprezentowana przez:

Jacka Woźnickiego
„PROJACK” Usługi Projektowe
ul. 11 Listopada 6/18; 05-140 Serock

w sprawie zmiany Decyzji Mazowieckiego Zarządu Dróg Wojewódzkich w Warszawie nr 783/09/2017 z dn. 26.09.2017 r. zezwalającej na lokalizację sieci wodociągowej w pasie drogi woj. nr 622 w m. Zabłocie gm. Serock

zmieniam w części w/w decyzję w następujący sposób:

1. Skreśla się dotychczasową lokalizację sieci wodociągowej w pasie drogowym.
2. Uzgadnia się nową lokalizację sieci wodociągowej ozn. lit. A – B w pasie drogowym drogi woj. nr 622.
3. Pozostałe warunki zawarte w decyzji nr 783/09/2017 z dn. 26.09.2017 r. pozostają bez zmian.

UZASADNIENIE

W dniu 27.10.2017 r. (data wpływu wniosku do MZDW) p. Jacek Woźnicki - występujący w imieniu p. Pauliny Molenda zwrócił się z wnioskiem o zmianę lokalizacji w pasie drogowym drogi wojewódzkiej nr 622 sieci wodociągowej zgodnie z załącznikiem mapowym załączonym do wniosku. Zmianę lokalizacji przejścia sieci pod drogą wojewódzką uzasadnił zmianą koncepcji zagospodarowania właściciela działki nr ew. 183, na której zlokalizowany jest główny wodociąg.

Z uwagi na fakt iż zmiana lokalizacji sieci nie koliduje z zamierzeniami drogowymi, zachodzą przesłanki do wyrażenia zgody na wnioskowaną zmianę decyzji.

Niniejsza decyzja zostaje wydana zgodnie z wnioskiem strony.

POUCZENIE

Od niniejszej decyzji służy stronie odwołanie do Samorządowego Kolegium Odwoławczego w Warszawie, ul. Kielecka 44, za pośrednictwem Mazowieckiego Zarządu Dróg Wojewódzkich w Warszawie w terminie 14 dni od dnia jej doręczenia oraz prawo do zrzeczenia się odwołania w trakcie biegu terminu do wniesienia odwołania. Skutkiem zrzeczenia się prawa do wniesienia odwołania będzie ostateczność oraz prawomocność decyzji z dniem doręczenia organowi administracji publicznej oświadczenia o zrzeczeniu się prawa do wniesienia odwołania przez ostatnią ze stron postępowania.

Otrzymują:

1. Paulina Molenda
ul. Wojska Polskiego 18/14; 27-200 Starachowice
adres do korespondencji:
Jacek Woźnicki
„PROJACK” Usługi Projektowe
ul. 11 Listopada 6/18; 05-140 Serock

Z up. ZARZĄDU WOJEWÓDZTWA MAZOWIECKIEGO
Zastępca Dyrektora
Mazowieckiego Zarządu Dróg Wojewódzkich
w Warszawie

inż. Katarzyna Lalak-Mierzejewska

Do wiadomości:

1. Rejon Drogowy Wołomin – Nowy Dwór Maz.
2. a/a

OKRĘGOWY SĄD POWIATOWY
w Legionowie
Wydział Architektury
Władysław Sikorskiego 11
05-115 Legionowo

DW622
0738 Dz.NR 175

0738
Dz.NR 175
~~0738~~

NOVA LOCALIZACIA PROJ N 5110 PVC

DZ.NR 183

Mazowiecki Zarząd Dróg Wojewódzkich
w Warszawie
ul. Mazowiecka 14, 00-048 Warszawa

ul. Mazowiecka 14, 00-048 Warszawa

Załącznik nr

893 | 10 | 2017

Do decay 2/1 n

Z. Shi

~~31.10.2018~~

OSWIADCZENIE

Ta. niżej podpisany *Alfred Szymański* legitymujący się dowodem nr: ANP089296, PESEL: 49031503375 oświadczam, że jestem właścicielem działki nr geodezyjnym: 183 w Zabłociu, gm. Serock i wyrażam zgodę na przeprowadzenie wodociągowej i włączenie jej do istniejącego na mojej działce wodociągu PVC Φ 110 mm dla *Pauliny Molenda* właścicielki działki oznaczonej nr geodezyjnym 106/8 w tej samej miejscowości. Prace przyłączeniowe do wodociągu na działce nr 183 można wykonać przy zachowaniu następujących warunków:

- nowa rura wodociągowa ma przebiegać prostopadle do istniejącego na mojej działce wodociągu PVC Φ 110 mm;
- miejsce przebiegu i przyłączenia nowego wodociągu ma być usytuowane pomiędzy rzędami drzew istniejącego sadu przydomowego (w równej od nich odległości), tj. w odległości ok. 18,50 m od granicy wschodniej działki nr 183 (mierzonej wzdłuż istniejącego ogrodzenia);
- prace należy prowadzić tak, aby nie nastąpiły trwałe szkody na działce nr 183, teren po wykonanych pracach należy doprowadzić do wyglądu i stanu z okresu przed rozpoczęciem prac;
- niniejsza zgoda i warunki realizacji prac przy budowie wodociągu dotyczą właścicielki działki nr 106/8 oraz ewentualnych przyszłych Zleceniodawców wykonania wodociągu.

Zabłocie, dnia 20.05.2017 r.

Alfred Szymański



STAROSTWO POWIATOWE
w Legionowie
Wydział Architektury
i Inżynierii
Budowlanej
ul. gen. Władysława Sikorskiego 11
05-119 Legionowo

Legionowo, dnia 02 stycznia 2018 r.

WA.6740.1791.2017.AS2

DECYZJA NR 1 /18

Na podstawie art. 28, art. 33 ust. 1, art. 34 ust. 4 i art. 36 ustawy z dnia 7 lipca 1994 r. - Prawo budowlane oraz na podstawie art. 104 ustawy z dnia 14 czerwca 1960 r. - Kodeks postępowania administracyjnego po rozpatrzeniu wniosku o pozwolenie na budowę¹⁾ z dnia 7 listopada 2017r.

**zatwierdzam projekt budowlany²⁾ i udzielam pozwolenia na budowę¹⁾
dla:**

Pauliny Molendy
zamieszkałej w Starachowicach, przy ul. Wojska Polskiego 18/14

obejmujące:

budowa sieci wodociągowej z przyłączem, na terenie działek nr ewid. 183, 106/8, 106/9 w miejscowości Zabłocie, gmina Serock.

Autor projektu: Andrzej Kołodziejczyk, posiadający przygotowanie zawodowe do pełnienia samodzielnej funkcji kierownika budowy i robót w specjalności instalacyjno-inżynieryjnej w zakresie sieci sanitarnych o nr St - 288/90, który jest członkiem Mazowieckiej Okręgowej Izby Inżynierów Budownictwa wpisanym pod nr MAZ/IS/0307/01.

z zachowaniem następujących warunków:

1. Szczególne warunki zabezpieczenia terenu budowy i prowadzenia robót budowlanych:
 - 1) zgodnie z art. 28 ust 1 ustawy - Prawo budowlane roboty budowlane można rozpocząć jedynie na podstawie decyzji o pozwoleniu na budowę;
 - 2) inwestycja podlega geodezyjnemu wyznaczeniu w terenie, a po zakończeniu robót budowlanych geodezyjnej inwentaryzacji powykonawczej, przy czym obiekty lub elementy budowlane ulegające zakryciu podlegają inwentaryzacji przed ich zakryciem;
 - 3) roboty budowlane wykonywane w miejscach kolizji lub zbliżeń budowanego obiektu z podziemnym uzbrojeniem terenu należy wykonywać ręcznie i ze szczególną ostrożnością pod nadzorem inspektorów właściwych służb;
 - 4) roboty budowlane prowadzić zgodnie z zatwierdzonym projektem budowlanym, obowiązującymi przepisami, w tym techniczno-budowlanymi oraz zasadami wiedzy technicznej w sposób zapewniający bezpieczeństwo ludzi i mienia oraz ochronę środowiska;
 - 5) zgodnie z art. 37 ust. 1 ustawy - Prawo budowlane, decyzja o pozwoleniu na budowę wygasa, jeżeli budowa nie została rozpoczęta przed upływem 3 lat od dnia, w którym decyzja ta stała się ostateczna lub budowa została przerwana na czas dłuższy niż 3 lata.
2. Czas użytkowania tymczasowych obiektów budowlanych:
 - 1) obiekty przeznaczone do czasowego użytkowania w trakcie budowy oraz barakowozy używane przy wykonywaniu robót budowlanych, należy rozebrać przed oddaniem obiektu do użytkowania.
3. Szczegółowe wymagania dotyczące nadzoru na budowie:
 - 1) inwestor jest obowiązany zapewnić: objęcie kierownictwa budowy (rozbiórki) lub określonych robót budowlanych przez osobę posiadającą uprawnienia budowlane w odpowiedniej specjalności.
4. Kierownik budowy (robót) jest obowiązany prowadzić dziennik budowy lub rozbiórki oraz umieścić na budowie lub rozbiórce w widocznym miejscu tablicę informacyjną oraz ogłoszenie zawierające dane dotyczące bezpieczeństwa pracy i ochrony zdrowia.

wynikających z art. 36 ust. 1 pkt 1-4 oraz art. 42 ust. 2 i 3 ustawy z dnia 7 lipca 1994 r. - Prawo budowlane ³⁾

UZASADNIENIE

Inwestor wystąpił w dniu 7 listopada 2017r. z wnioskiem do Starosty Legionowskiego o wydanie pozwolenia na budowę sieci wodociągowej z przyłączem, na terenie działek nr ew. 183, 175, 106/8, 106/9 w miejscowości Zabłocie, gmina Serock.

Wraz z wnioskiem inwestor przedłożył komplet dokumentów, o których mowa w przepisach art. 32 - 34 ustawy - Prawo budowlane.

W dniu 17 listopada 2017r. inwestor, za pośrednictwem pełnomocnika dokonał korekty wniosku zmniejszając jego zakres o działkę nr ew. 175 - stanowiącą fragment drogi wojewódzkiej. Jednocześnie wypożyczono przedłożoną do zatwierdzenia dokumentację projektową w celu jej skorygowania. Dnia 20 listopada 2017r. inwestor zwrócił dokumentację projektową.

Dnia 22 listopada 2017r. organ zawiadomił strony o wszczęciu postępowania.

W wyznaczonym terminie strony nie wniosły uwag ani zastrzeżeń do przedmiotowej inwestycji.

Przed wydaniem decyzji organ dokonał sprawdzeń, o których mowa w art 35 ust 1 w/w ustawy.

W myśl regulacji zawartej w art. 35 ust. 4 ustawy - Prawo budowlane w przypadku spełnienia wymagań określonych w ust. 1 oraz art. 32 ust. 4 organ administracji architektoniczno-budowlanej nie może odmówić wydania decyzji o pozwoleniu na budowę.

Wobec powyższego orzeczono jak w sentencji.

Stosownie do treści art. 16 i art. 127a ustawy - Kodeks postępowania administracyjnego, w trakcie biegu terminu do wniesienia odwołania strona może zrzec się prawa do wniesienia odwołania wobec organu administracji publicznej, który wydał decyzję. Z dniem doręczenia organowi administracji publicznej oświadczenia o zrzeczeniu się prawa do wniesienia odwołania przez ostatnią ze stron postępowania, decyzja staje się ostateczna i prawomocna. Strona, która zrzeknie się prawa do odwołania, nie będzie mogła zaskarżyć takiej decyzji do sądu administracyjnego.

Od decyzji przysługuje odwołanie do Wojewody Mazowieckiego, Warszawa, pl. Bankowy 3/5 za pośrednictwem organu, który wydał niniejszą decyzję, w terminie 14 dni od dnia jej doręczenia.

ADNOTACJA DOTYCZĄCA OPŁATY SKARBOWEJ:

Pobrano opłatę skarbową w wysokości 105 zł za pozwolenie na budowę sieci wodociągowej oraz 17 zł za udzielone pełnomocnictwa na podstawie art.4 ustawy z dnia 16 listopada 2006 roku o opłacie skarbowej (Dz. U. z 2015 r., poz. 783 t.j.).



z up. STAROSTY

Paweł Trawkowski

Naczelnik Wydziału Architektury

Decyzja stała się ostateczna

w dniu 03.02.2018

Data 06.02.18 Podpis

Otrzymała (strony postępowania):

1. Jacek Woźnicki - pełnomocnik inwestora
U. 11 Listopada 6/18, 05-140 Serock;

2. Strony postępowania:

Alfred Szymański, Piotr Korzenlewski, Wioletta Krasowska, Paulina Kurek, Krzysztof Mieczkowski, Krzysztof Molenda, Teresa Rutkowska, Anna Skrzypkowska, Magdalena

z up. STAROSTY

Katarzyna Farka

Paulina Kurek, Krzysztof

Mieczkowski, Krzysztof Molenda, Teresa Rutkowska, Anna Skrzypkowska, Magdalena

Naczelnik Wydziału Architektury

Sobolewska, Barbara Sokołowska, Wanda Tyska, Ewa Kowalewska, Mirosław Kowalewski
adresy stron zawarte w aktach sprawy;

3 a/a

Do wiadomości:

1. Powiatowy Inspektor Nadzoru Budowlanego
05-119 Legionowo, ul. gen. Władysława Sikorskiego 11
2. Prezydent Miasta Legionowo
ul. Piłsudskiego 41, 05-120 Legionowo
- podatki od nieruchomości;

Informacja o niniejszej decyzji oraz o możliwości zapoznania się z dokumentacją sprawy, w tym z uzgodnieniem regionalnego dyrektora ochrony środowiska i opinią Inspektora sanitarnego, podlega podaniu do publicznej wiadomości zgodnie z art. 95 ust. 3 ustawy z dnia 3 października 2008 r. o udostępnianiu informacji o środowisku i jego ochronie, udziale społeczeństwa w ochronie środowiska oraz o ocenach oddziaływania na środowisko (t.j. Dz. U. z 2016r., poz. 353 ze zm.)⁴⁾.

Informacja o niniejszej decyzji i o możliwościach zapoznania się z jej treścią oraz z dokumentacją sprawy podlega podaniu do publicznej wiadomości zgodnie z art. 72 ust. 6 ustawy z dnia 3 października 2008 r. o udostępnianiu informacji o środowisku i jego ochronie, udziale społeczeństwa w ochronie środowiska oraz o ocenach oddziaływania na środowisko⁵⁾.

Pouczenie:

1. Inwestor jest obowiązany zawiadomić o zamierzonym terminie rozpoczęcia robót budowlanych właściwy organ nadzoru budowlanego oraz projektanta sprawującego nadzór nad zgodnością realizacji budowy z projektem, dołączając na piśmie:
 - 1) oświadczenie kierownika budowy (robót) stwierdzające sporządzenie planu bezpieczeństwa i ochrony zdrowia oraz przyjęcie obowiązku kierowania budową (robotami budowlanymi), a także zaświadczenie, o którym mowa w art. 12 ust. 7 ustawy z dnia 7 lipca 1994 r. - Prawo budowlane;
 - 2) w przypadku ustanowienia nadzoru inwestorskiego - oświadczenie inspektora nadzoru inwestorskiego stwierdzające przyjęcie obowiązku pełnienia nadzoru inwestorskiego nad danymi robotami budowlanymi, a także zaświadczenie, o którym mowa w art. 12 ust. 7 ustawy z dnia 7 lipca 1994 r. - Prawo budowlane;
 - 3) informację zawierającą dane zamieszczone w ogłoszeniu, o którym mowa w art. 42 ust. 2 pkt 2 ustawy z dnia 7 lipca 1994 r. - Prawo budowlane (zob. art. 41 ust. 4 ustawy z dnia 7 lipca 1994 r. - Prawo budowlane).
2. Do użytkowania obiektu budowlanego, na budowę, którego wymagane jest pozwolenie na budowę, można przystąpić po zawiadomieniu właściwego organu nadzoru budowlanego o zakończeniu budowy, jeżeli organ ten, w terminie 14 dni od dnia doręczenia zawiadomienia, nie zgłosi sprzeciwu w drodze decyzji (zob. art. 54 ustawy z dnia 7 lipca 1994 r. - Prawo budowlane). Przed przystąpieniem do użytkowania obiektu budowlanego inwestor jest obowiązany uzyskać decyzję o pozwoleniu na użytkowanie, jeżeli na budowę obiektu budowlanego jest wymagane pozwolenie na budowę i jest on zaliczony do kategorii: V, IX-XVI, XVII (z wyjątkiem warsztatów rzemieślniczych, stacji obsługi pojazdów, myjni samochodowych i garaży do pięciu stanowisk włącznie), XVIII (z wyjątkiem obiektów magazynowych: budynki składowe, chłodnie, hangary i wiaty, a także budynków kolejowych: nastawnie, podstacje trakcyjne, lokomotywnie, wagonownie, strażnice przejazdowe i myjnie taboru kolejowego), XX, XXII (z wyjątkiem placów składowych, postojowych i parkingów), XXIV (z wyjątkiem stawów rybnych), XXVII (z wyjątkiem jazów, wałów przeciwpowodziowych, opasek i ostróg brzegowych oraz rowów melioracyjnych), XXVIII-XXX (zob. art. 55 ust. 1 pkt 1 ustawy z dnia 7 lipca 1994 r. - Prawo budowlane).
3. Inwestor może przystąpić do użytkowania obiektu budowlanego przed wykonaniem wszystkich robót budowlanych pod warunkiem uzyskania decyzji o pozwoleniu na użytkowanie wydanej przez właściwy organ nadzoru budowlanego (zob. art. 55 ust. 1 pkt 3 ustawy z dnia 7 lipca 1994 r. - Prawo budowlane).
4. Inwestor zamiast dokonania zawiadomienia o zakończeniu budowy może wystąpić z wnioskiem o wydanie decyzji o pozwoleniu na użytkowanie (zob. art. 55 ust. 2 ustawy z dnia 7 lipca 1994 r. - Prawo budowlane).
5. Przed wydaniem decyzji w sprawie pozwolenia na użytkowanie obiektu budowlanego właściwy organ nadzoru budowlanego przeprowadzi obowiązkową kontrolę budowy zgodnie z art. 59a ustawy z dnia 7 lipca 1994 r. - Prawo budowlane. (zob. art. 59 ust. 1 ustawy z dnia 7 lipca 1994 r. - Prawo budowlane). Wniosek o udzielenie pozwolenia na użytkowanie stanowi wezwanie właściwego organu do przeprowadzenia obowiązkowej kontroli budowy (zob. art. 57 ust. 6 ustawy z dnia 7 lipca 1994 r. - Prawo budowlane).

Legionowo, 14 marca 2018 r.

WA.6740.449.2018.AB3

R. Romaszko
14.03.2018

DECYZJA

Na podstawie art. 40 ust. 1 ustawy z dnia 7 lipca 1994 r. - Prawo budowlane (tj. Dz. U. z 2017 r., poz. 1332 ze zm.) oraz na podstawie art. 104 ustawy z dnia 14 czerwca 1960 r. - Kodeks postępowania administracyjnego (tj. Dz. U. z 2017 r., poz. 1257), po rozpatrzeniu wniosku o przeniesienie decyzji o pozwoleniu na budowę z dnia 12 marca 2018 r.

przenoszę

decyzję nr **1/18** Starosty Legionowskiego z dnia 2 stycznia 2018 r. (znak WA.6740.1791.2017.AS2), zatwierdzającą projekt budowlany i udzielającą pozwolenia na budowę sieci wodociągowej z przyłączem, na terenie działek nr ewid. 183, 106/8, 106/9 w miejscowości Zabłocie, gmina Serock, wydaną dla Pauliny Molendy, zamieszkałej w Starachowicach, przy ul. Wojska Polskiego 18/14

na rzecz

Miasta i Gminy Serock
z siedzibą w Serocku, przy ul. Rynek 21.

Uzasadnienie

Wnioskodawca wystąpił w dniu 12 marca 2018 r. z wnioskiem o przeniesienie decyzji o pozwoleniu na budowę sieci wodociągowej z przyłączem, na terenie działek nr ewid. 183, 106/8, 106/9 w miejscowości Zabłocie, gmina Serock, na jego rzecz. Wraz z wnioskiem przedłożył komplet dokumentów, o których mowa w art. 40 ust. 1 ustawy - Prawo budowlane.

Wobec powyższego orzeczono jak w sentencji.

Zwolniono z opłaty skarbowej - art. 7 ust. 2 ustawy z dnia 16 listopada 2006 r. o opłacie skarbowej (t.j. Dz. U. z 2016 r., poz. 1827).

Od decyzji przysługuje odwołanie do Wojewody Mazowieckiego, Warszawa, pl. Bankowy 3/5 za moim pośrednictwem w terminie 14 dni od dnia jej doręczenia.



z up. STAROSTY
Anna Baranowska
Anna Baranowska
główny specjalista
w Wydziale Architektury

Otrzymują:

1. Miasto i Gmina Serock, 05-140 Serock, ul. Rynek 21
2. Paulina Molenda, 27-200 Starachowice, ul. Wojska Polskiego 18/14
3. a/a

Do wiadomości:

1. Powiatowy Inspektor Nadzoru Budowlanego
05-119 Legionowo, ul. gen. Władysława Sikorskiego 11



PP/0004832.2018

2018-03-15
URZĄD MIASTA I GMINY W SEROCKU