
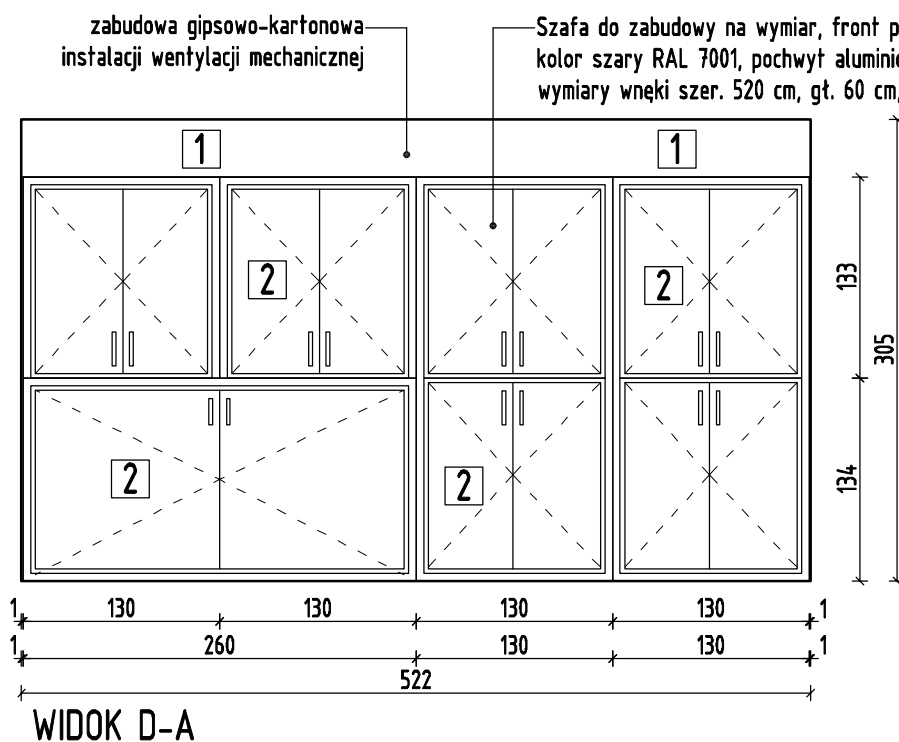


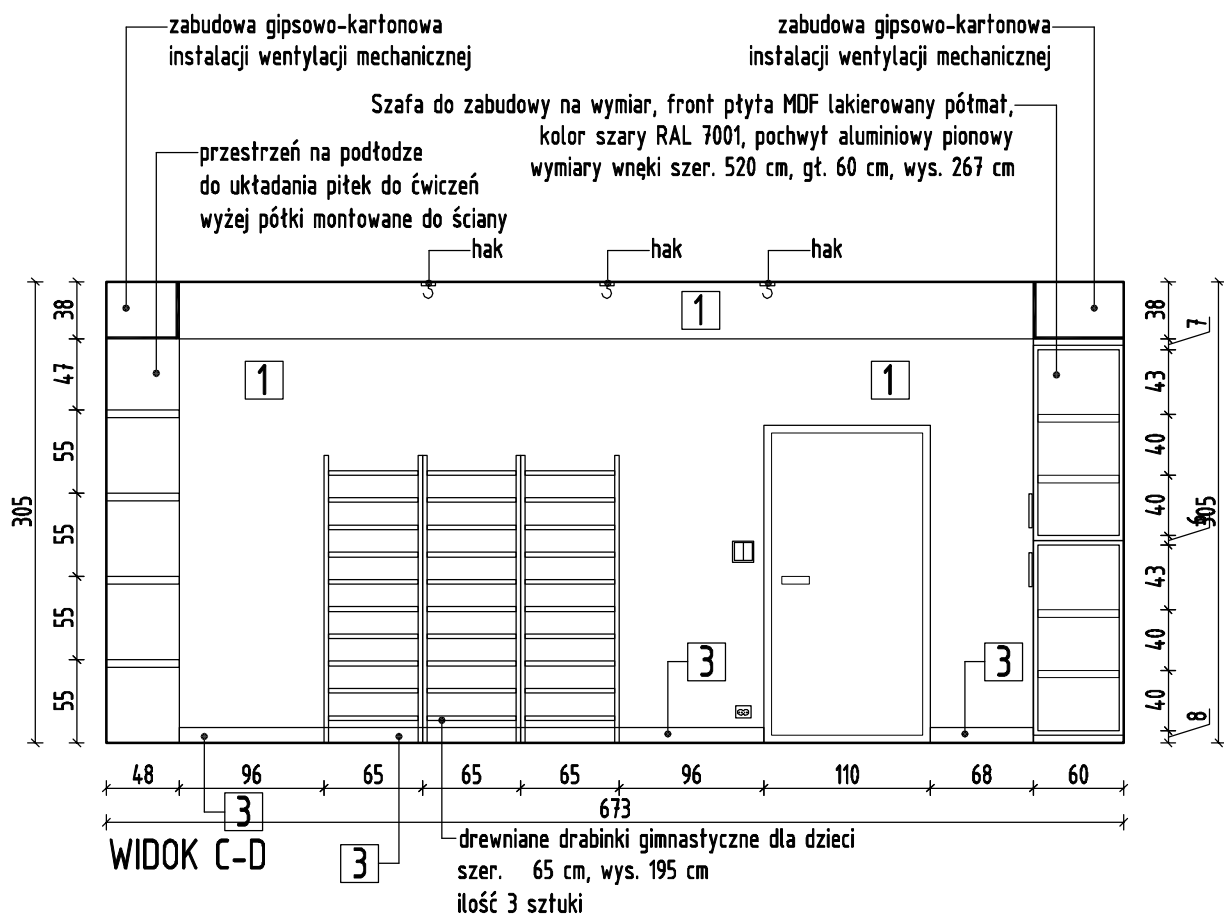

LEGENDA

- 1** farba akrylowo-kompozytowa biała RAL 9010
- 2** Szafa do zabudowy na wymiar, front płyta MDF lakierowany półmat, kolor szary RAL 7001, pochwyt aluminiowy pionowy
- 3** WYKŁADZINA WINYLOWA NP TARKETT OMNISPORTS REFERENCE 6.5MM KOLOR 3912016 (royal blue)
-  włącznik światła podwójny, kolor biały RAL 9010
-  gniazdo elektryczne podwójne, kolor biały RAL 9010

pracownia architektoniczna UNICA DESIGN UL. WARSZAWSKA 91A LOK. 2, 05-120 LEGIONOWO WWW.UNICADESIGN.PL TEL: 790 025 301		ARCH. MARCIN KURYŁOWICZ	
Nazwa inwestycji: DOBUDOWA BUDYNKU SALI GIMNASTYCZNEJ DO BUDYNKU PRZEDSZKOLA WRAZ Z ZAGOSPODAROWANIEM TERENU I NIEZBĘDNĄ INFRASTRUKTURĄ TECHNICZNĄ		Zespół projektowy: ARCH. KATARZYNA GRZYB	
		Sprawdzający: LECH ŚLEPOWROŃSKI Uprawnienia w spec. architekt. nr 5583/61	
Adres inwestycji: UL. WOLSKIEGO 15, SEROCK FRAGMENTY DZ. EW. NR 48, 31/2, OBRĘB 0007 SEROCK		Faza: PROJ. BUDOWLANY	Specjalność: ARCHITEKTONICZNA
Rysunek: PROJEKT SALI SI WIDOK SCIAN		RYSUNEK JEST OBJEKTĄ PRAWAMI AUTORSKIMI PRACOWNI ARCHITEKTONICZNEJ UNICA DESIGN I NIE MOŻE BYĆ REPRODUKOWANY W CZĘŚCI LUB W CAŁOŚCI BEZ PISEMNEJ ZGODY AUTORA	Data: 30.05.2017 Skala: 1:50 Rewizja: R-2 Nr rysunku: PWA-05-5