

KONTO: 38 1050 1012 1000 0023 0260 5320 ING Bank Śląski S.A. REGON: 010082711 NIP: 536-001-62-47	Opracowanie:	Projekt stałej organizacji ruchu	
	Temat:	OZNAKOWANIE UL. MICKIEWICZA W SEROCKU	
	Adres inwestycji:	Droga Gminna – ul. Mickiewicza m. Serock, gm. Serock, pow. legionowski, woj. mazowieckie	
	Inwestor:	Urząd Miasta i Gminy Serock Rynek 21 05-140 Serock	
	Stadium:		SOR
	Opracowanie:	mgr inż. Leszek Kamiński	
	15-08-2019 r.		EGZ. NR 4.

Na Inwestora zostaje przeniesione prawo majątkowe do jednorazowej realizacji obiektu pod warunkiem uregulowania należności za projekt. Autor zastrzega sobie wszelkie prawa do niniejszego projektu zgodnie z USTAWĄ O PRAWIE AUTORSKIM I PRAWACH POKREWNYCH z dnia 04.02.1994 roku Dziennik Ustaw Nr 24 poz. 83. z dnia 23.02.1994 roku.

OPIS TECHNICZNY

1. Zakres opracowania.

Niniejszy projekt przedstawia stałą organizację ruchu oznakowania ul. Mickiewicza w Serocku.

2. Podstawa opracowania.

- ustalenia z inwestorem, projekt budowlany,
- ustawa z dnia 20.06.97 r. Prawo o ruchu drogowym (Dz.U z 2005 r. Nr 108, poz. 908 ze zm.)
- Rozporządzenie Ministra Infrastruktury z 23.09.2003 r. w sprawie szczegółowych warunków zarządzania ruchem na drogach oraz wykonywania nadzoru nad tym zarządzaniem (Dz.U. 03.177.1729).
- Rozporządzenie Ministrów Infrastruktury oraz Spraw Wewnętrznych i administracji z dnia 31 lipca 2002r. w sprawie znaków i sygnałów drogowych (Dz.U Nr 170 poz. 1393),
- Rozporządzenie Ministra Infrastruktury z dnia 03.07.2003 r. w sprawie szczegółowych warunków technicznych dla znaków i sygnałów drogowych oraz urządzeń bezpieczeństwa ruchu drogowego i warunków ich umieszczania na drogach – zał. Nr 1 i 4 (Dz.U Nr 220, poz. 2181 z 23.12.2003r.),

3. Charakterystyka drogi i ruchu na drodze.

Ulica Mickiewicza w Serocku jest drogą posiadającą kategorię drogi gminnej publicznej, będącą w zarządzie Burmistrza Miasta i Gminy Serock. Na przedmiotowym odcinku droga posiada jezdnię ziemną o zmiennej szerokości 5,5-6m. Ruch kołowy odbywa się w obu kierunkach ze średnim natężeniem. Ruch pieszych jezdnią bądź poboczem. Na przedmiotowym odcinku drogi istnieje oznakowanie zaznaczone odpowiednio na rysunku.

Zakres objęty projektem znajduje się w obszarze zabudowanym.

4. Opis występujących zagrożeń, stan pasa drogowego.

Termin wprowadzenia stałej organizacji ruchu będącej przedmiotem niniejszego opracowania wrzesień 2019r. Okres jej obowiązywania - do odwołania poprzez nową organizację ruchu.

Projekt stałej organizacji ruchu zakłada:



- wprowadzenie na całym odcinku ul. Mickiewicza zakazu ruchu pojazdów ciężarowych znakiem B-5 z tabliczką „Nie dotyczy służb komunalnych”,
- wprowadzenie na dwóch ślepych odcinkach bocznych drogi zakazu postoju po obu stronach jezdni.

Powodem wprowadzenia znaku B-5 jest nadmierne natężenie ruchu pojazdów ciężarowych przede wszystkim dostawczych. Droga ma szerokość pasa ok. 8, z tego jezdni ziemna około 5,5m. Jednak ze względu na istniejącą infrastrukturę i brak wydzielonej jezdni nie ma właściwej geometrii dla ruchu pojazdów ciężarowych. Powodem wprowadzenia znaku B-35 na sięgaczu jest jego mała szerokość. Parkujące nagminnie pojazdy na drodze powoduje utrudnienia w ruchu i dojeździe do posesji.

5. Uwagi i zalecenia

Do oznakowania pionowego:

- Zastosować znaki należące do grupy wielkości „m” – małe,
- Lica znaków powinny być wykonane z folii odblaskowej typu „1”,
- Wysokość umieszczenia znaków powinna wynosić min. 2,20m licząc od poziomu nawierzchni chodnika do dolnej krawędzi najniżej umieszczonego znaku i 2,00m. licząc od poziomu pobocza.
- Znaki należy umocować na słupkach stalowych, ocynkowanych.

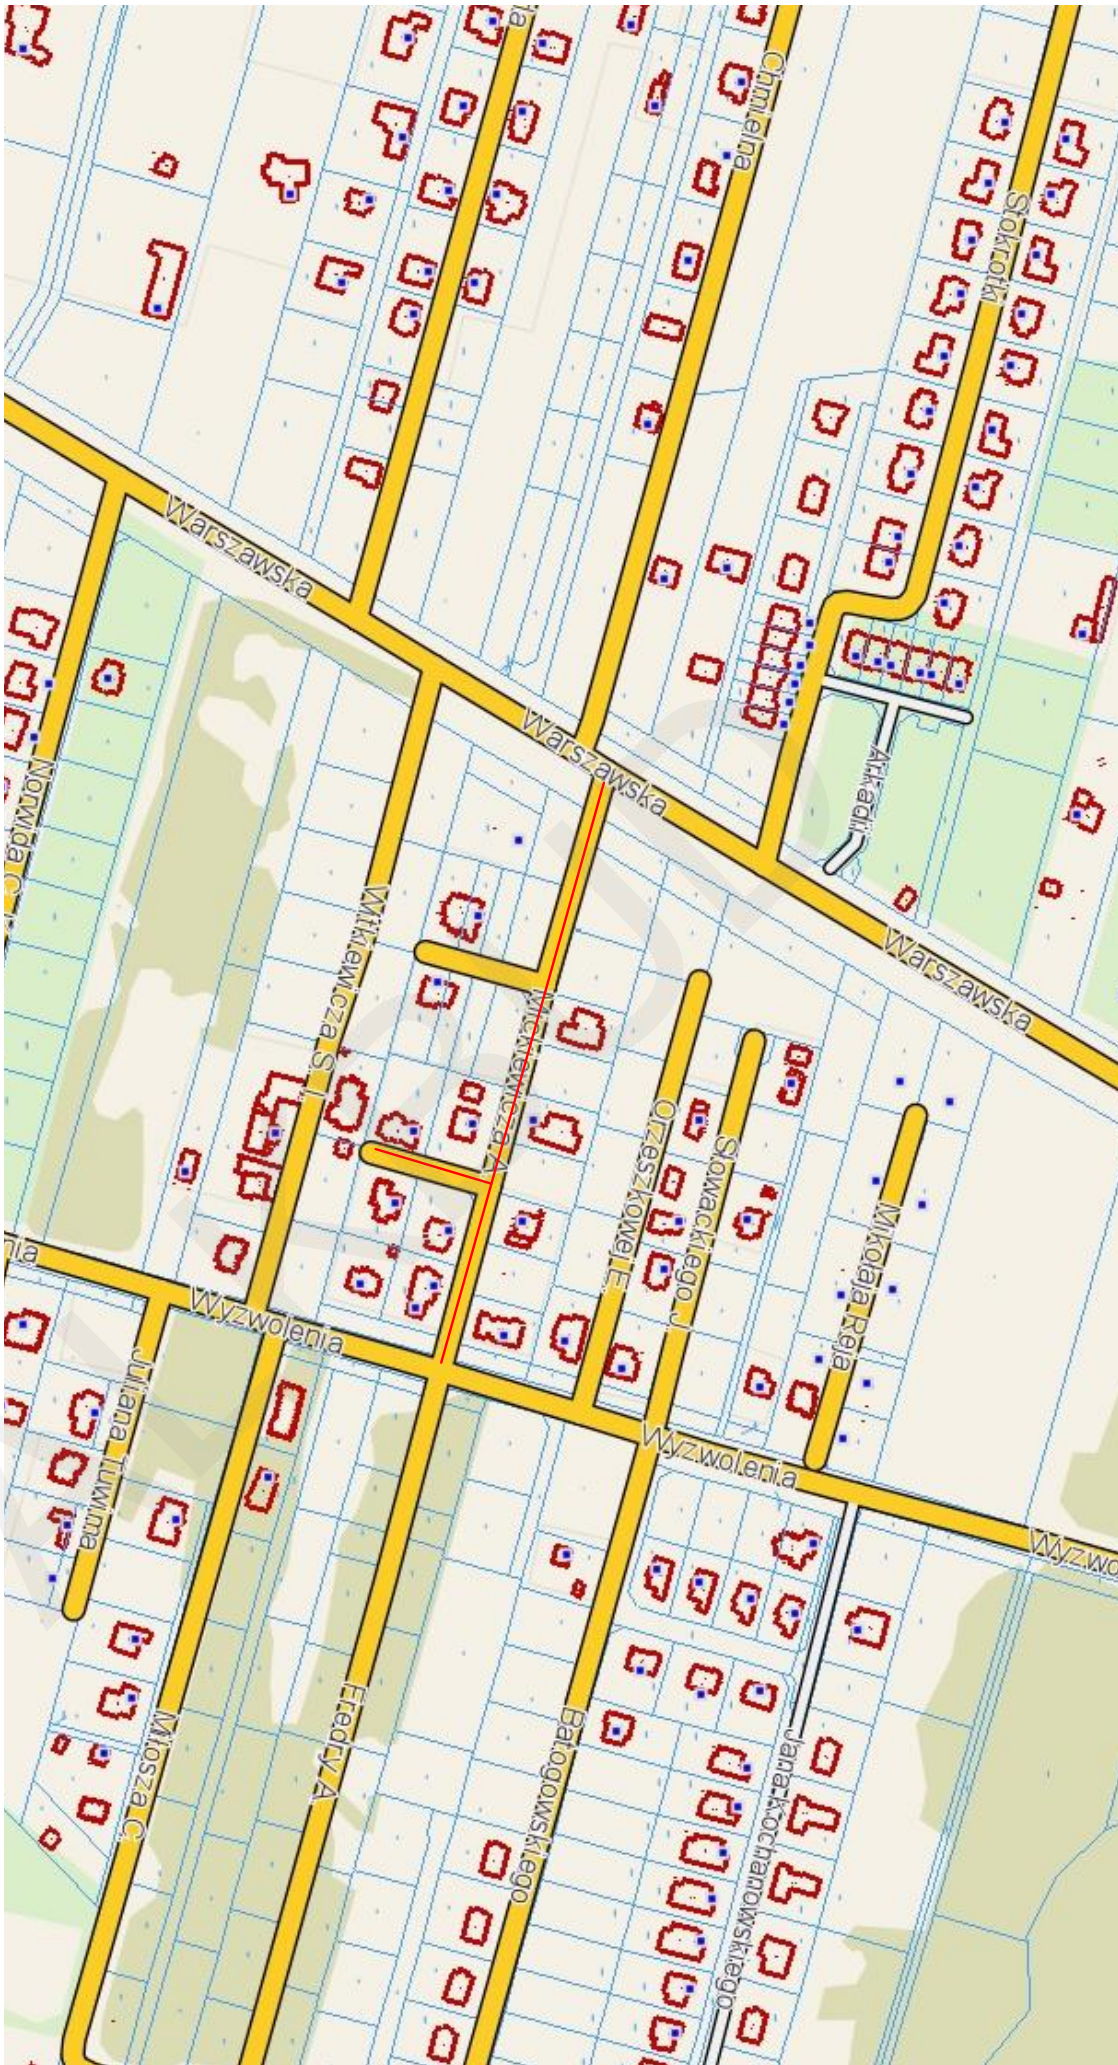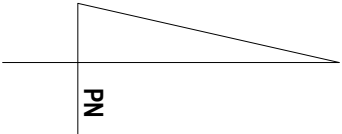

JEDNOSTKA PROJEKTOWA ALKBUD - Usługi Inwestycyjne ul. Królewska 10 05-140 Jadwisin alkbud@data.pl NIP: 536-001-62-47 REGON: 010082711		
PROJEKT: Oznakowanie ul. Mickiewicza w Serocku.		
TYTUŁ RYSUNKU PROJEKT STALEJ ORGANIZACJI RUCHU		
FAZA PROJEKTU:	ORIENTACJA	
BRANŻA:	DROGOWA	
PROJEKTANT KOORDYNATOR: Leszek Kamiński		Podpis: Data: 15-08-2019
SKALA 1:10000		
TOM:	-	NR RYS: 1.
		REWIZJA: 01.



ALKBUD - Usługi inwestycyjne
ul. Krolewska 10
05-140 Jastrzęsin
alkbud@data.pl
NIP: 536-001-62-47
REGON: 010082711

SKALA:	1:1000				
TOM:	-	NR RYS:	2.	REWIZJA:	01.

Oznakowanie pionowe										
ID	Nazwa	Blok	Stan	Warstwa	Wielkość	Wymiar	Kilometraż	Trasa	Opis	Szt.
V0501	B-35	*U6245	Projektowane	gaPionowe	Małe	600x600				1
V0499	T-0	*U6235	Projektowane	gaPionowe	Małe	1496x243				1
V0495	B-35	*U6214	Projektowane	gaPionowe	Małe	600x600				1
V0494	T-0	*U6211	Projektowane	gaPionowe	Małe	531x99				1
V0493	B-5	*U6205	Projektowane	gaPionowe	Małe	600x600				1
V0492	T-0	*U6202	Projektowane	gaPionowe	Małe	938x262				1
V0491	B-5	*U6196	Projektowane	gaPionowe	Małe	600x600				1
V0490	T-0	*U6193	Projektowane	gaPionowe	Małe	938x262				1
V0489	A-7	*U6188	Istniejące	gaPionowe	Małe	684x605				1
V0488	A-7	*U6183	Istniejące	gaPionowe	Małe	684x605				1

Razem szt.= 10

Konstrukcje wsporcze						
ID	Nazwa	Stan	Opis	Blok	Warstwa	Szt.
C214748364794	Słupiek	Projektowane		gaVScolumn0	gaPionowe	1
C2147483647943	Słupiek	Projektowane		gaVScolumn0	gaPionowe	1
C2147483647311	Słupiek	Projektowane		gaVScolumn0	gaPionowe	1
C2147483647906	Słupiek	Projektowane		gaVScolumn0	gaPionowe	1
C2147483647268	Słupiek	Istniejące		gaVScolumn0	gaPionowe	1
C2147483647702	Słupiek	Istniejące		gaVScolumn0	gaPionowe	1

Razem szt.= 6