



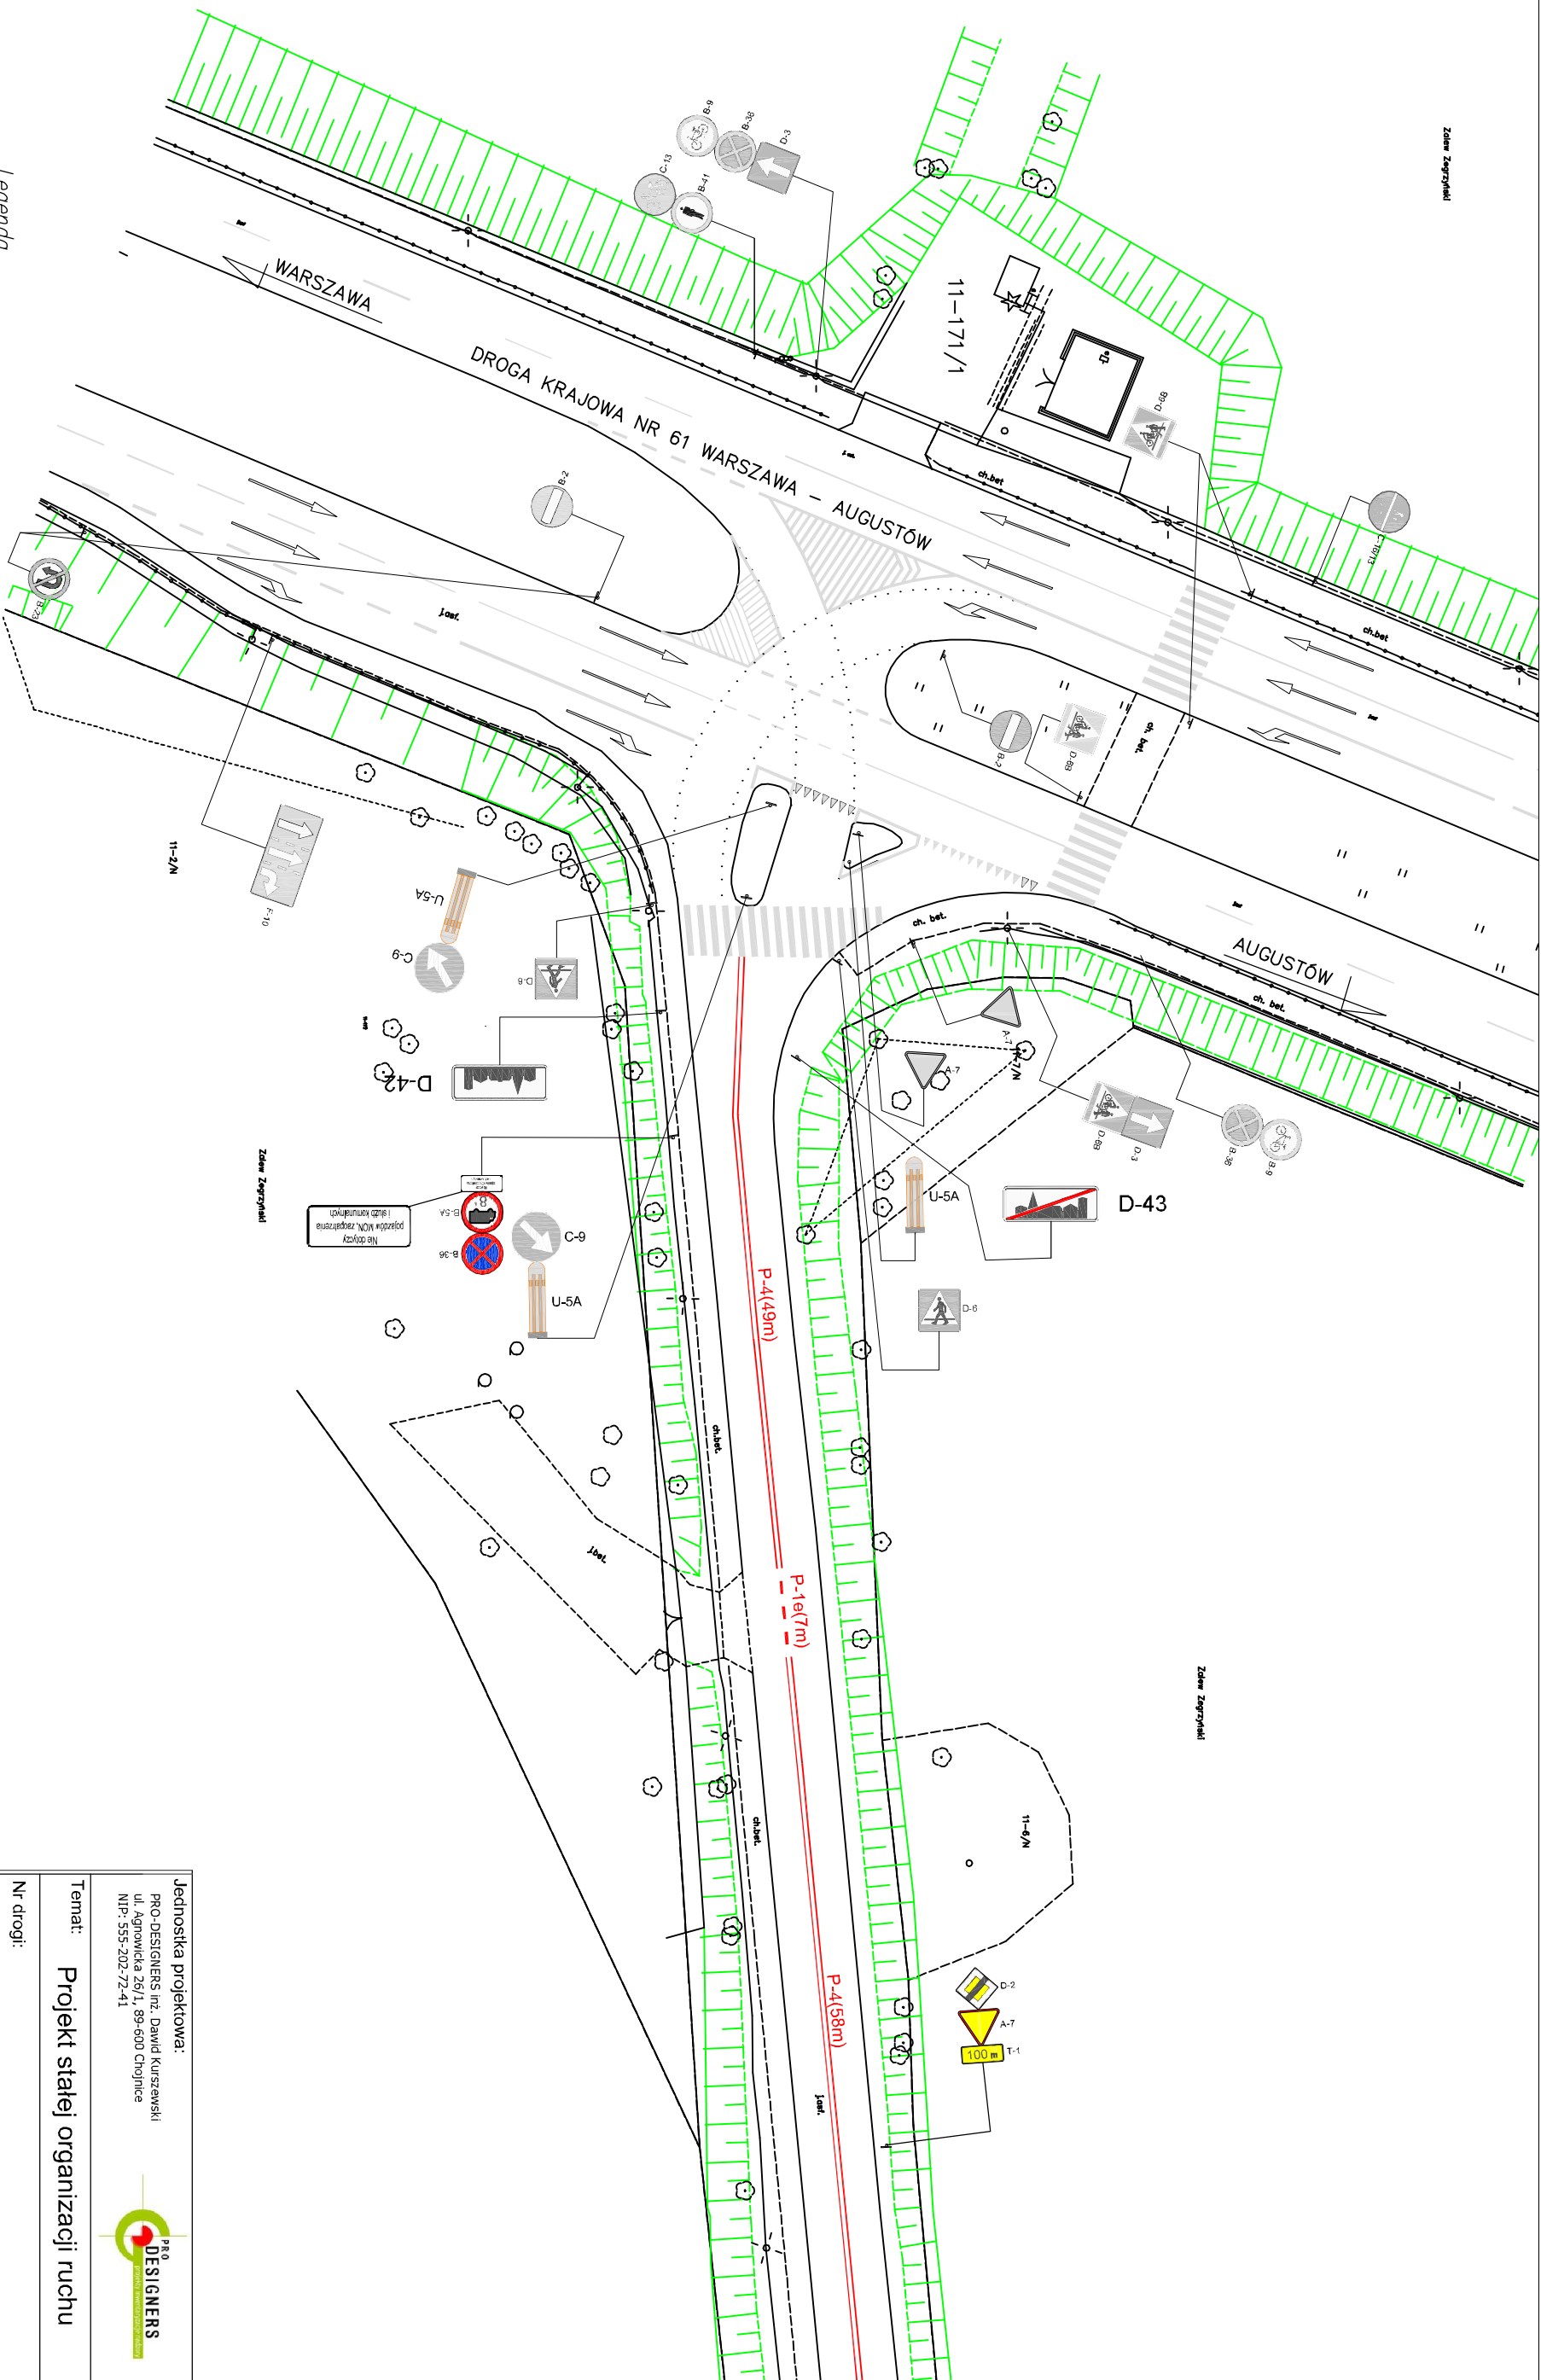

Legenda

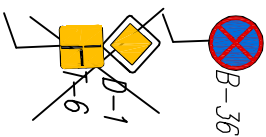

- pionowe oznakowanie istniejące

- pionowe oznakowanie istniejące do likwidacji/przeniesienia



- pionowe oznakowanie projektowane

- poziome oznakowanie istniejące

- poziome oznakowanie projektowane

Jednostka projektowa:

PRO-DESIGNERS, sp. z o.o.
ul. Agniewicka 26/1, 89-600 Chojnice
NIP: 555-202-72-41



Temat: Projekt stacji organizacji ruchu

Nr drogi:

Droga gminna Nr 180449W
Droga gminna Nr 180737W
(ul. prof. J. Groszkowskiego)

Zarządca drogi: Burmistrz Miasta i Gminy Serock

Opracował:

David Kurszewski


Podpis:

Nr rys.

Data opracowania: 15.12.2017 r.

Skala: 1:500

1.

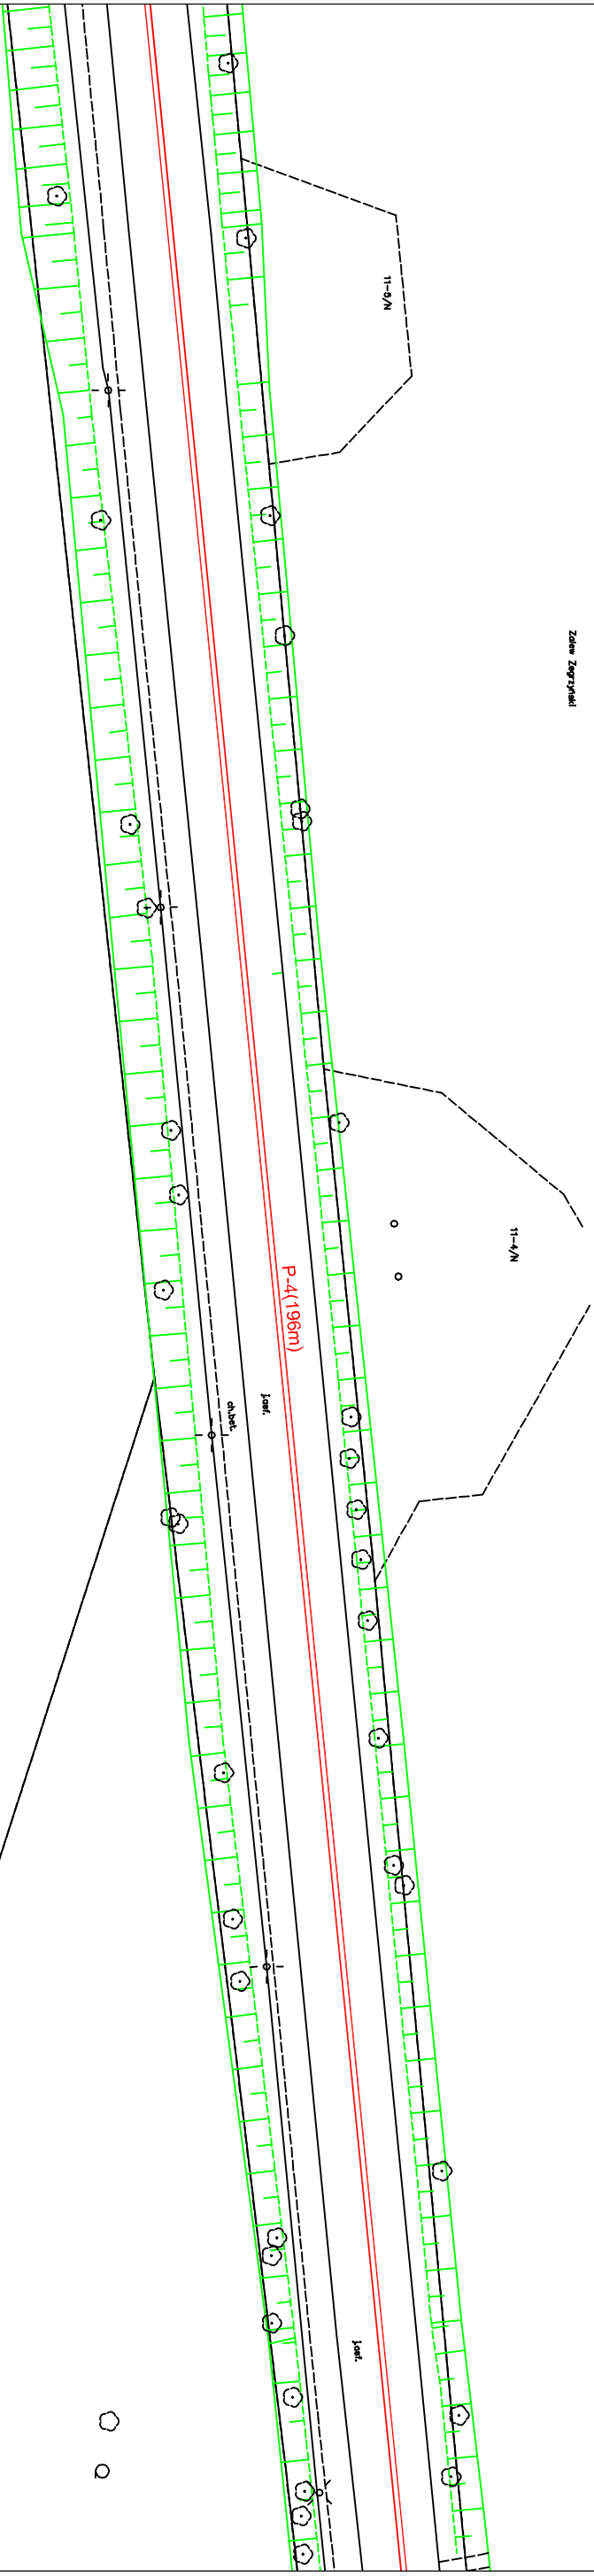

Zdjęcie Zępczyński

11-4/N

11-5/N

P-4(196m)

1.0m

0.5m

1.0m

0.5m

Zdjęcie Zępczyński

Legenda



– pionowe oznakowanie istniejące



– pionowe oznakowanie projektowane

– pionowe oznakowanie istniejące do

likwidacji/przeniesienia



– poziome oznakowanie istniejące



– poziome oznakowanie projektowane

Jednostka projektowa:

PRO-DESIGNERS, sp. z o.o.
ul. Agniewicza 26/1, 89-600 Chojnice
NIP: 555-202-72-41



Temat:

Projekt stacji organizacji ruchu

Nr drogi:

Droga gminna Nr 180449W
Droga gminna Nr 180737W
(ul. prof. J. Groszkowskiego)

Zarządca drogi: Burmistrz Miasta i Gminy Serock

Opracował:

David Kurszewski


Podpis:

Nr rys.

Data opracowania: 15.12.2017 r.


Skala: 1:500

2.

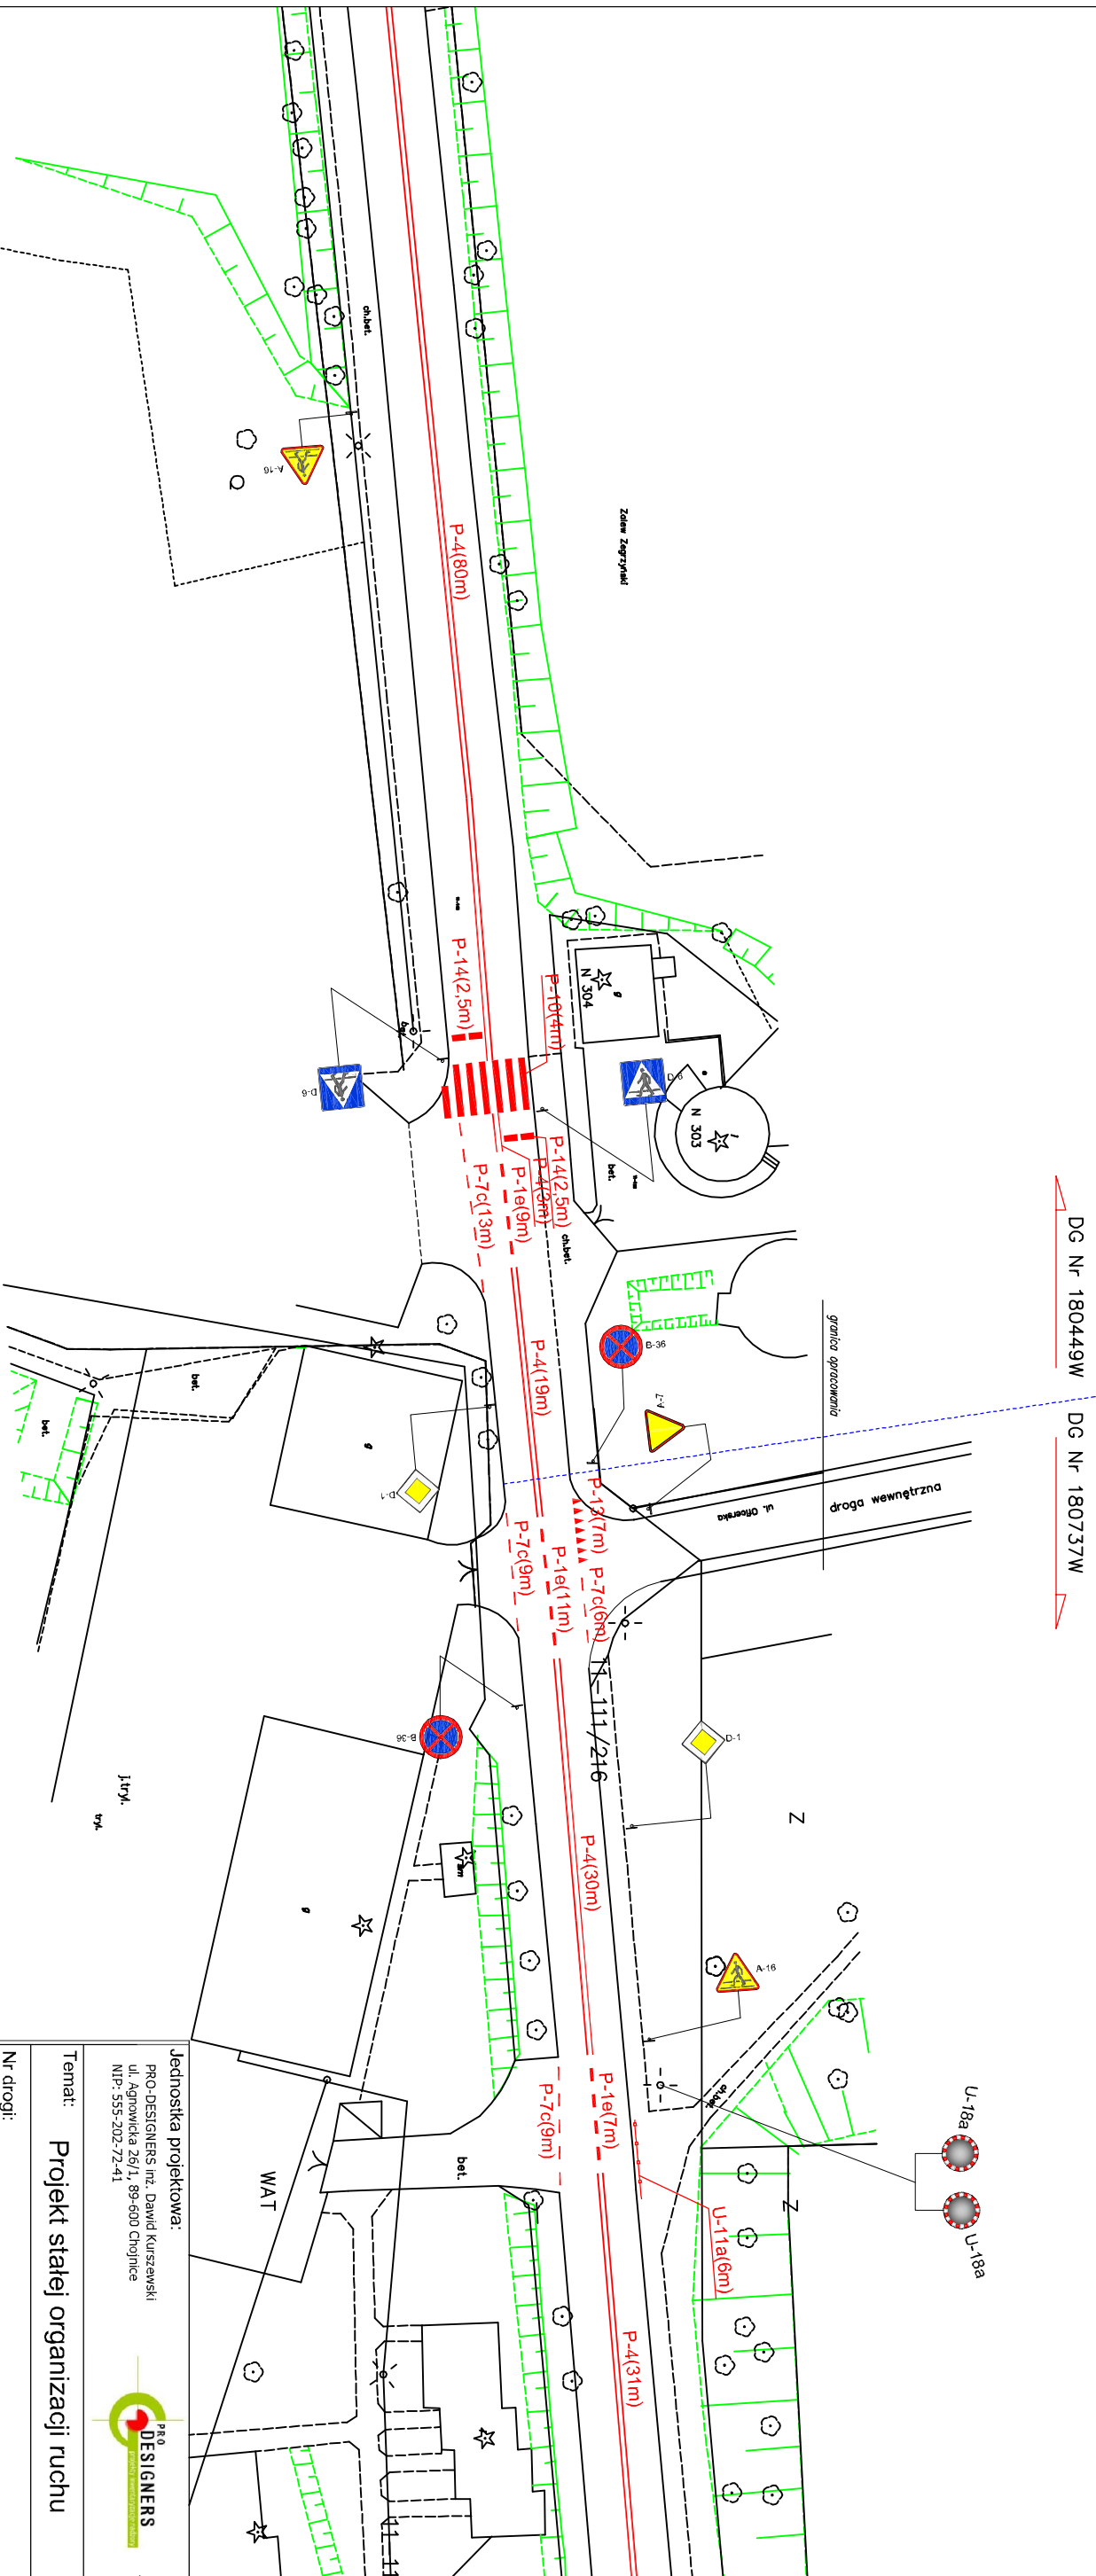


DG Nr 180449W DG Nr 180737W

Jednostka projektowa: PRO-DESIGNERS Inż. David Kurszewski ul. Agniewicza 26/1, 89-600 Chojnice NIP: 555-202-72-41				
Temat: Projekt stałej organizacji ruchu				
Nr drogi:				
Droga gminna Nr 180449W Droga gminna Nr 180737W (ul. prof. J. Groszkowskiego)				
Zarządcą drogi: Burmistrz Miasta i Gminy Serock				
Opracował:	Podpis:			Nr rys.
David Kurszewski				3.
Data opracowania: 15.12.2017 r. Skala: 1:500				

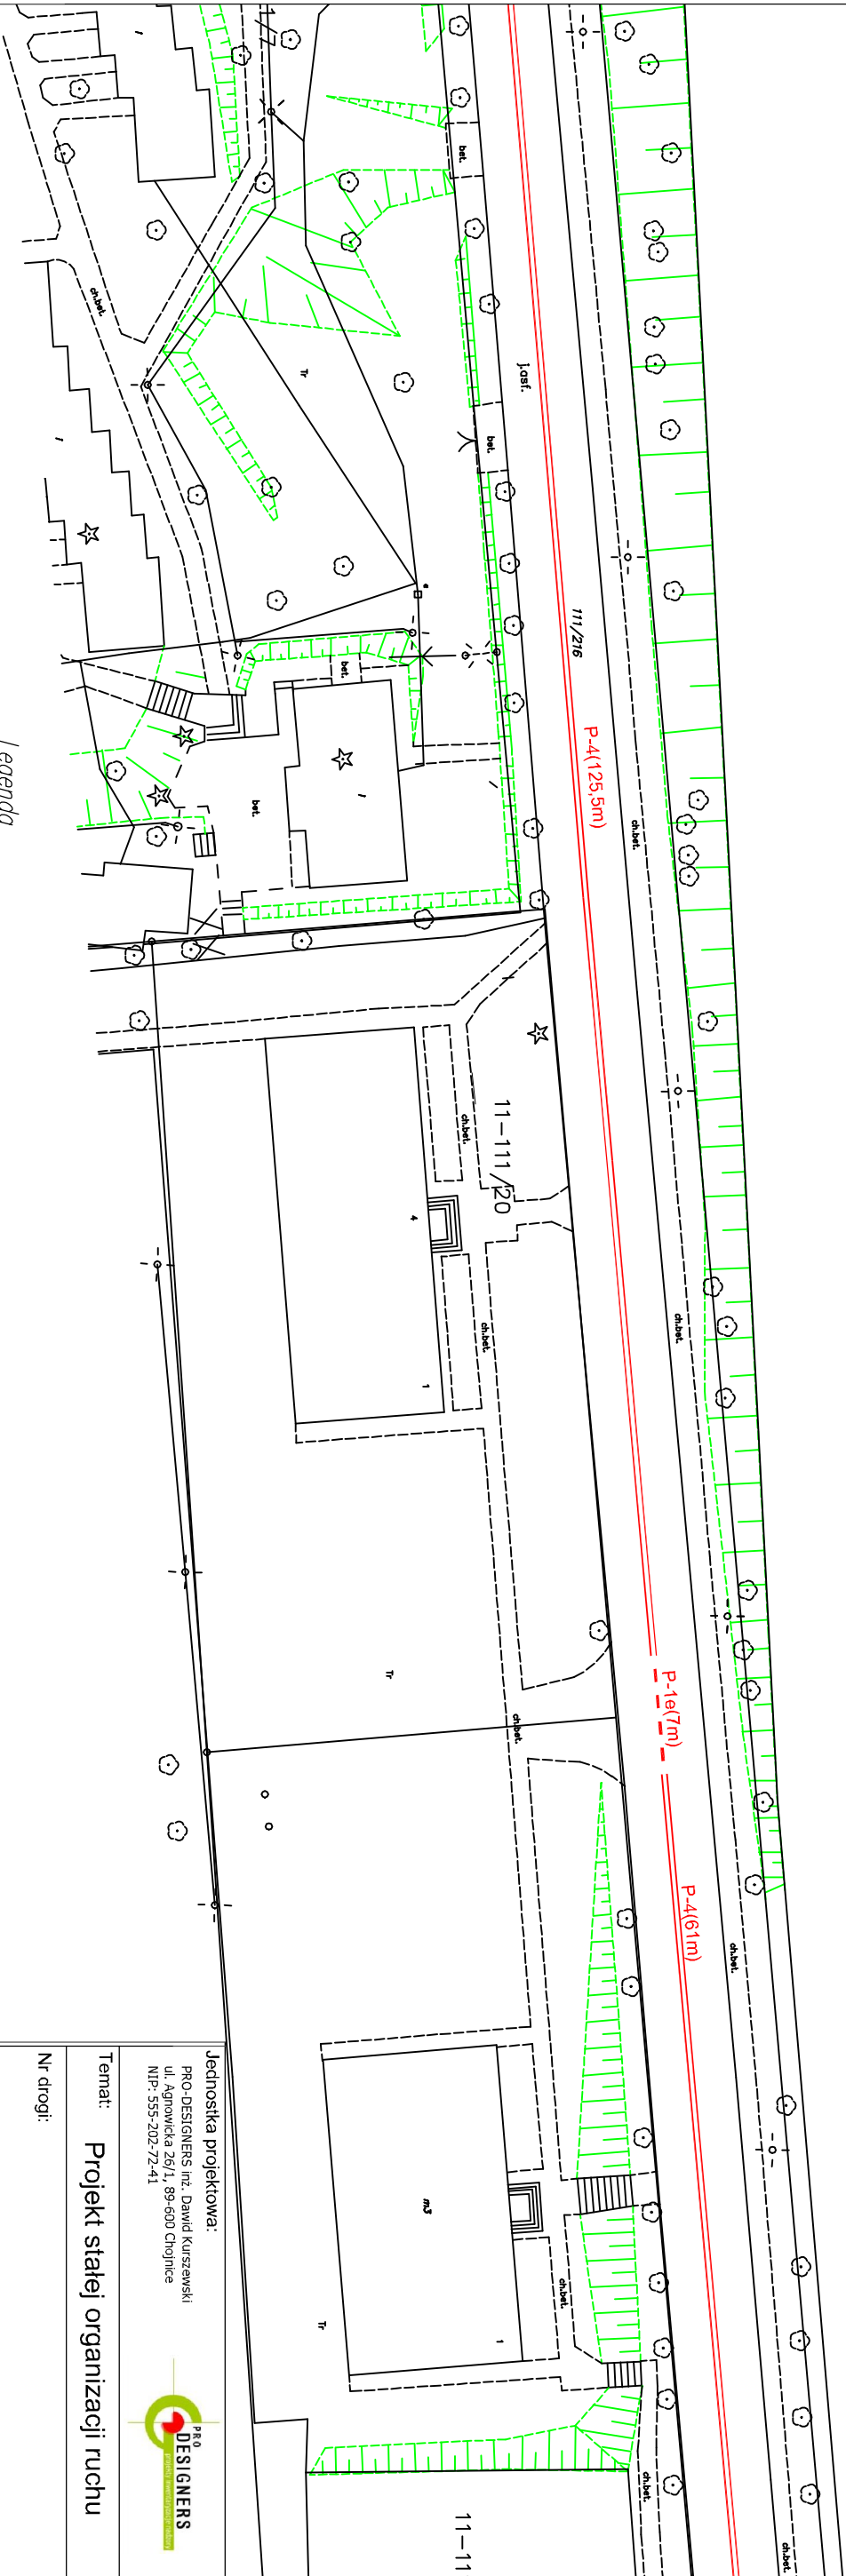

Legenda

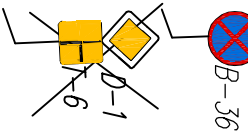


– pionowe oznakowanie istniejące

– pionowe oznakowanie projektowane

– pionowe oznakowanie istniejące do likwidacji/przeniesienia

– poziome oznakowanie istniejące

– poziome oznakowanie projektowane

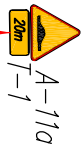

– pionowe oznakowanie projektowane

– poziome oznakowanie istniejące

– poziome oznakowanie projektowane

Jednostka projektowa:
PRO-DESIGNERS, sp. z o.o.
ul. Agniewicza 26/1, 89-600 Chojnice
NIP: 555-202-72-41



Temat: Projekt stacji organizacji ruchu

Nr drogi:

Droga gminna Nr 180449W
Droga gminna Nr 180737W
(ul. prof. J. Groszkowskiego)

Zarządca drogi: Burmistrz Miasta i Gminy Serock

Opracował:

David Kurszewski




Podpis:

Nr rys.

Data opracowania: 15.12.2017 r.

Skala: 1:500

4.

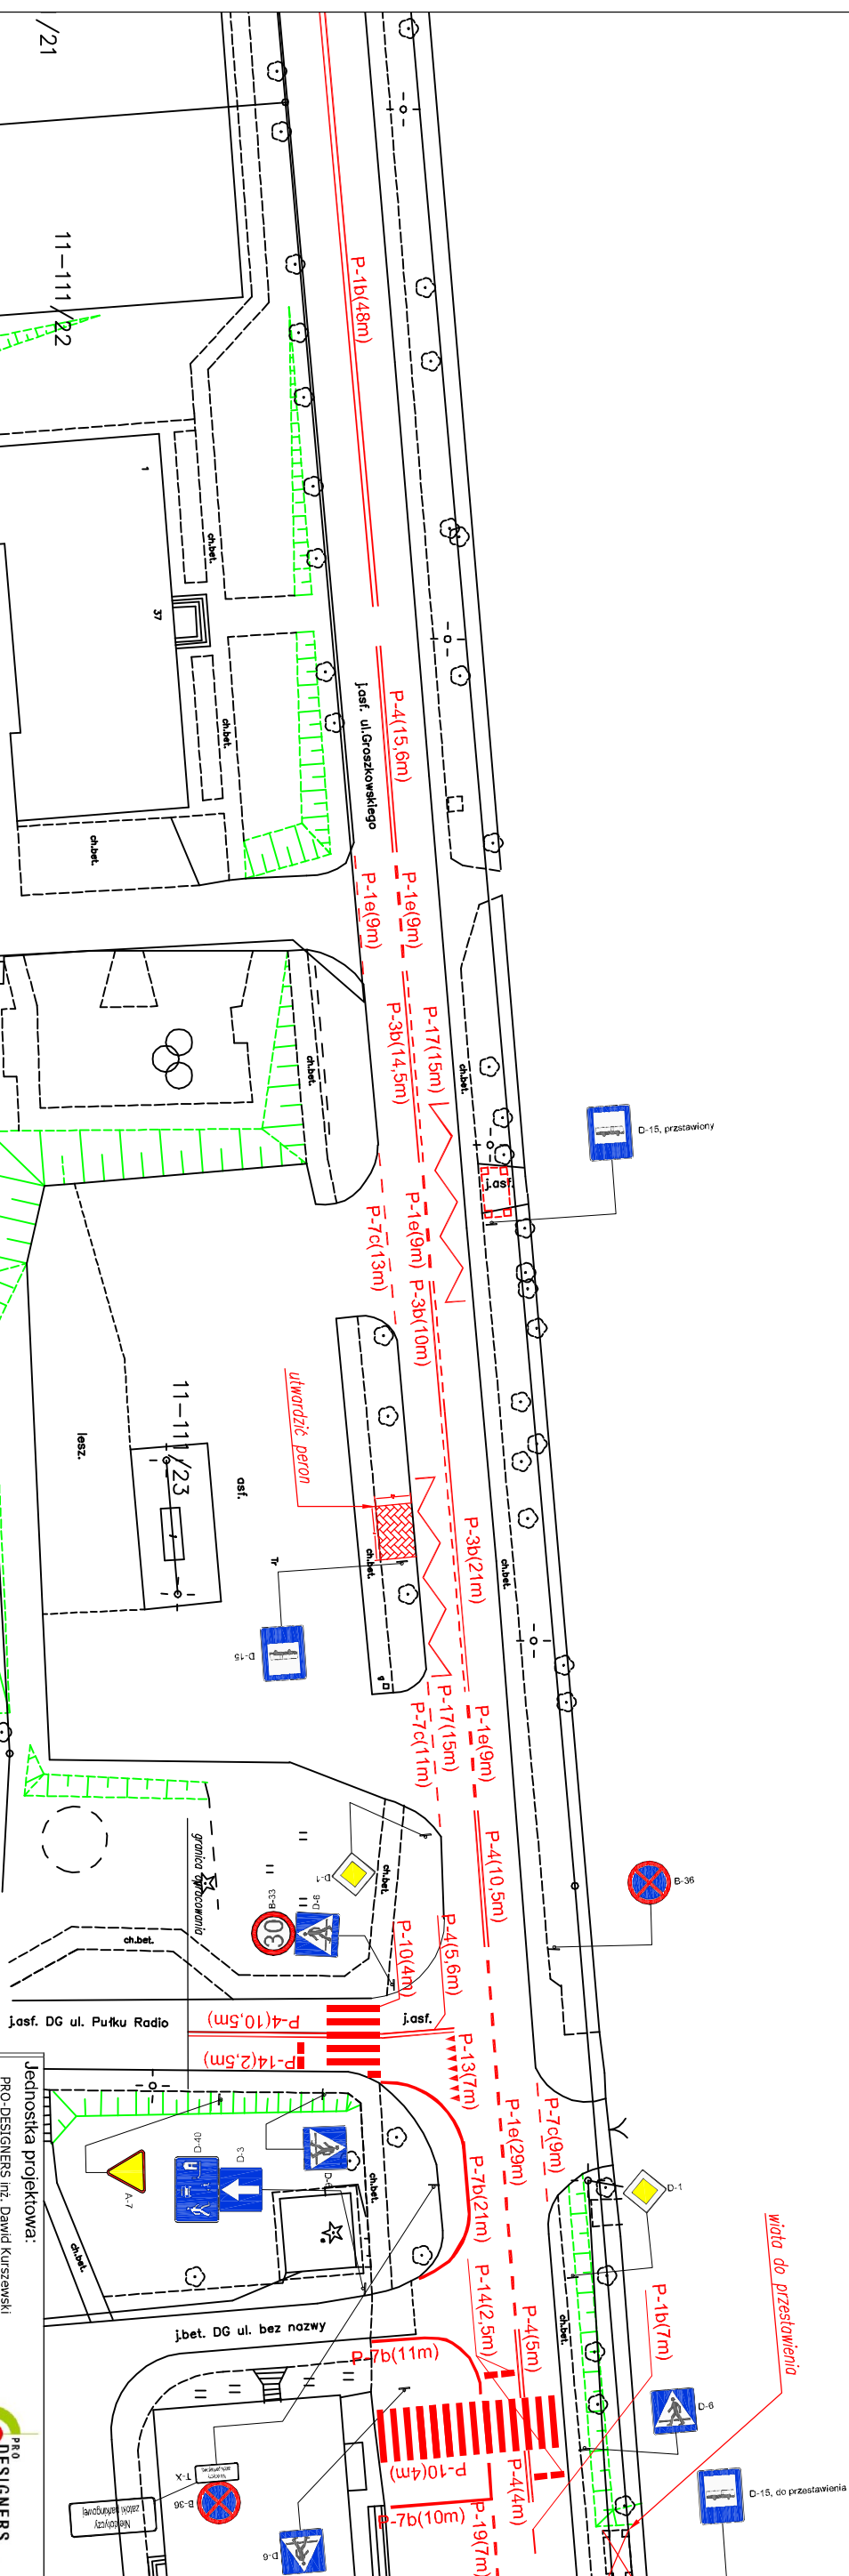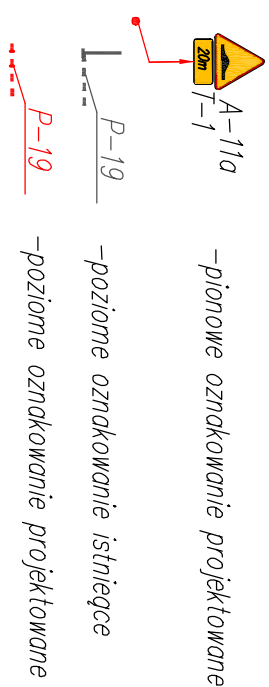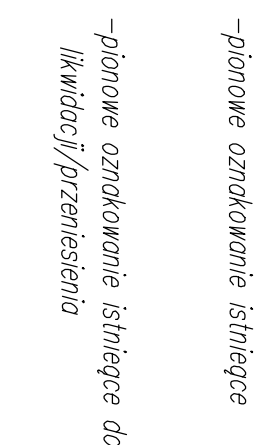

Jednostka projektowa:
PRO-DESIGNERS inż. Dawid Kurszewski
ul. Agnowicka 26/1, 89-600 Chojnice
NIP: 555-202-72-41



Temat:
Projekt statej organizacji ruchu


Nr drogi:


Droga gminna Nr 180449W
Droga gminna Nr 180737W
(ul. prof. J. Groszkowskiego)

Zarządca drogi: Burmistrz Miasta i Gminy Serock


Podpis:	Nr rys.
David Kurszewski	

Data opracowania: 15.12.2017 r.

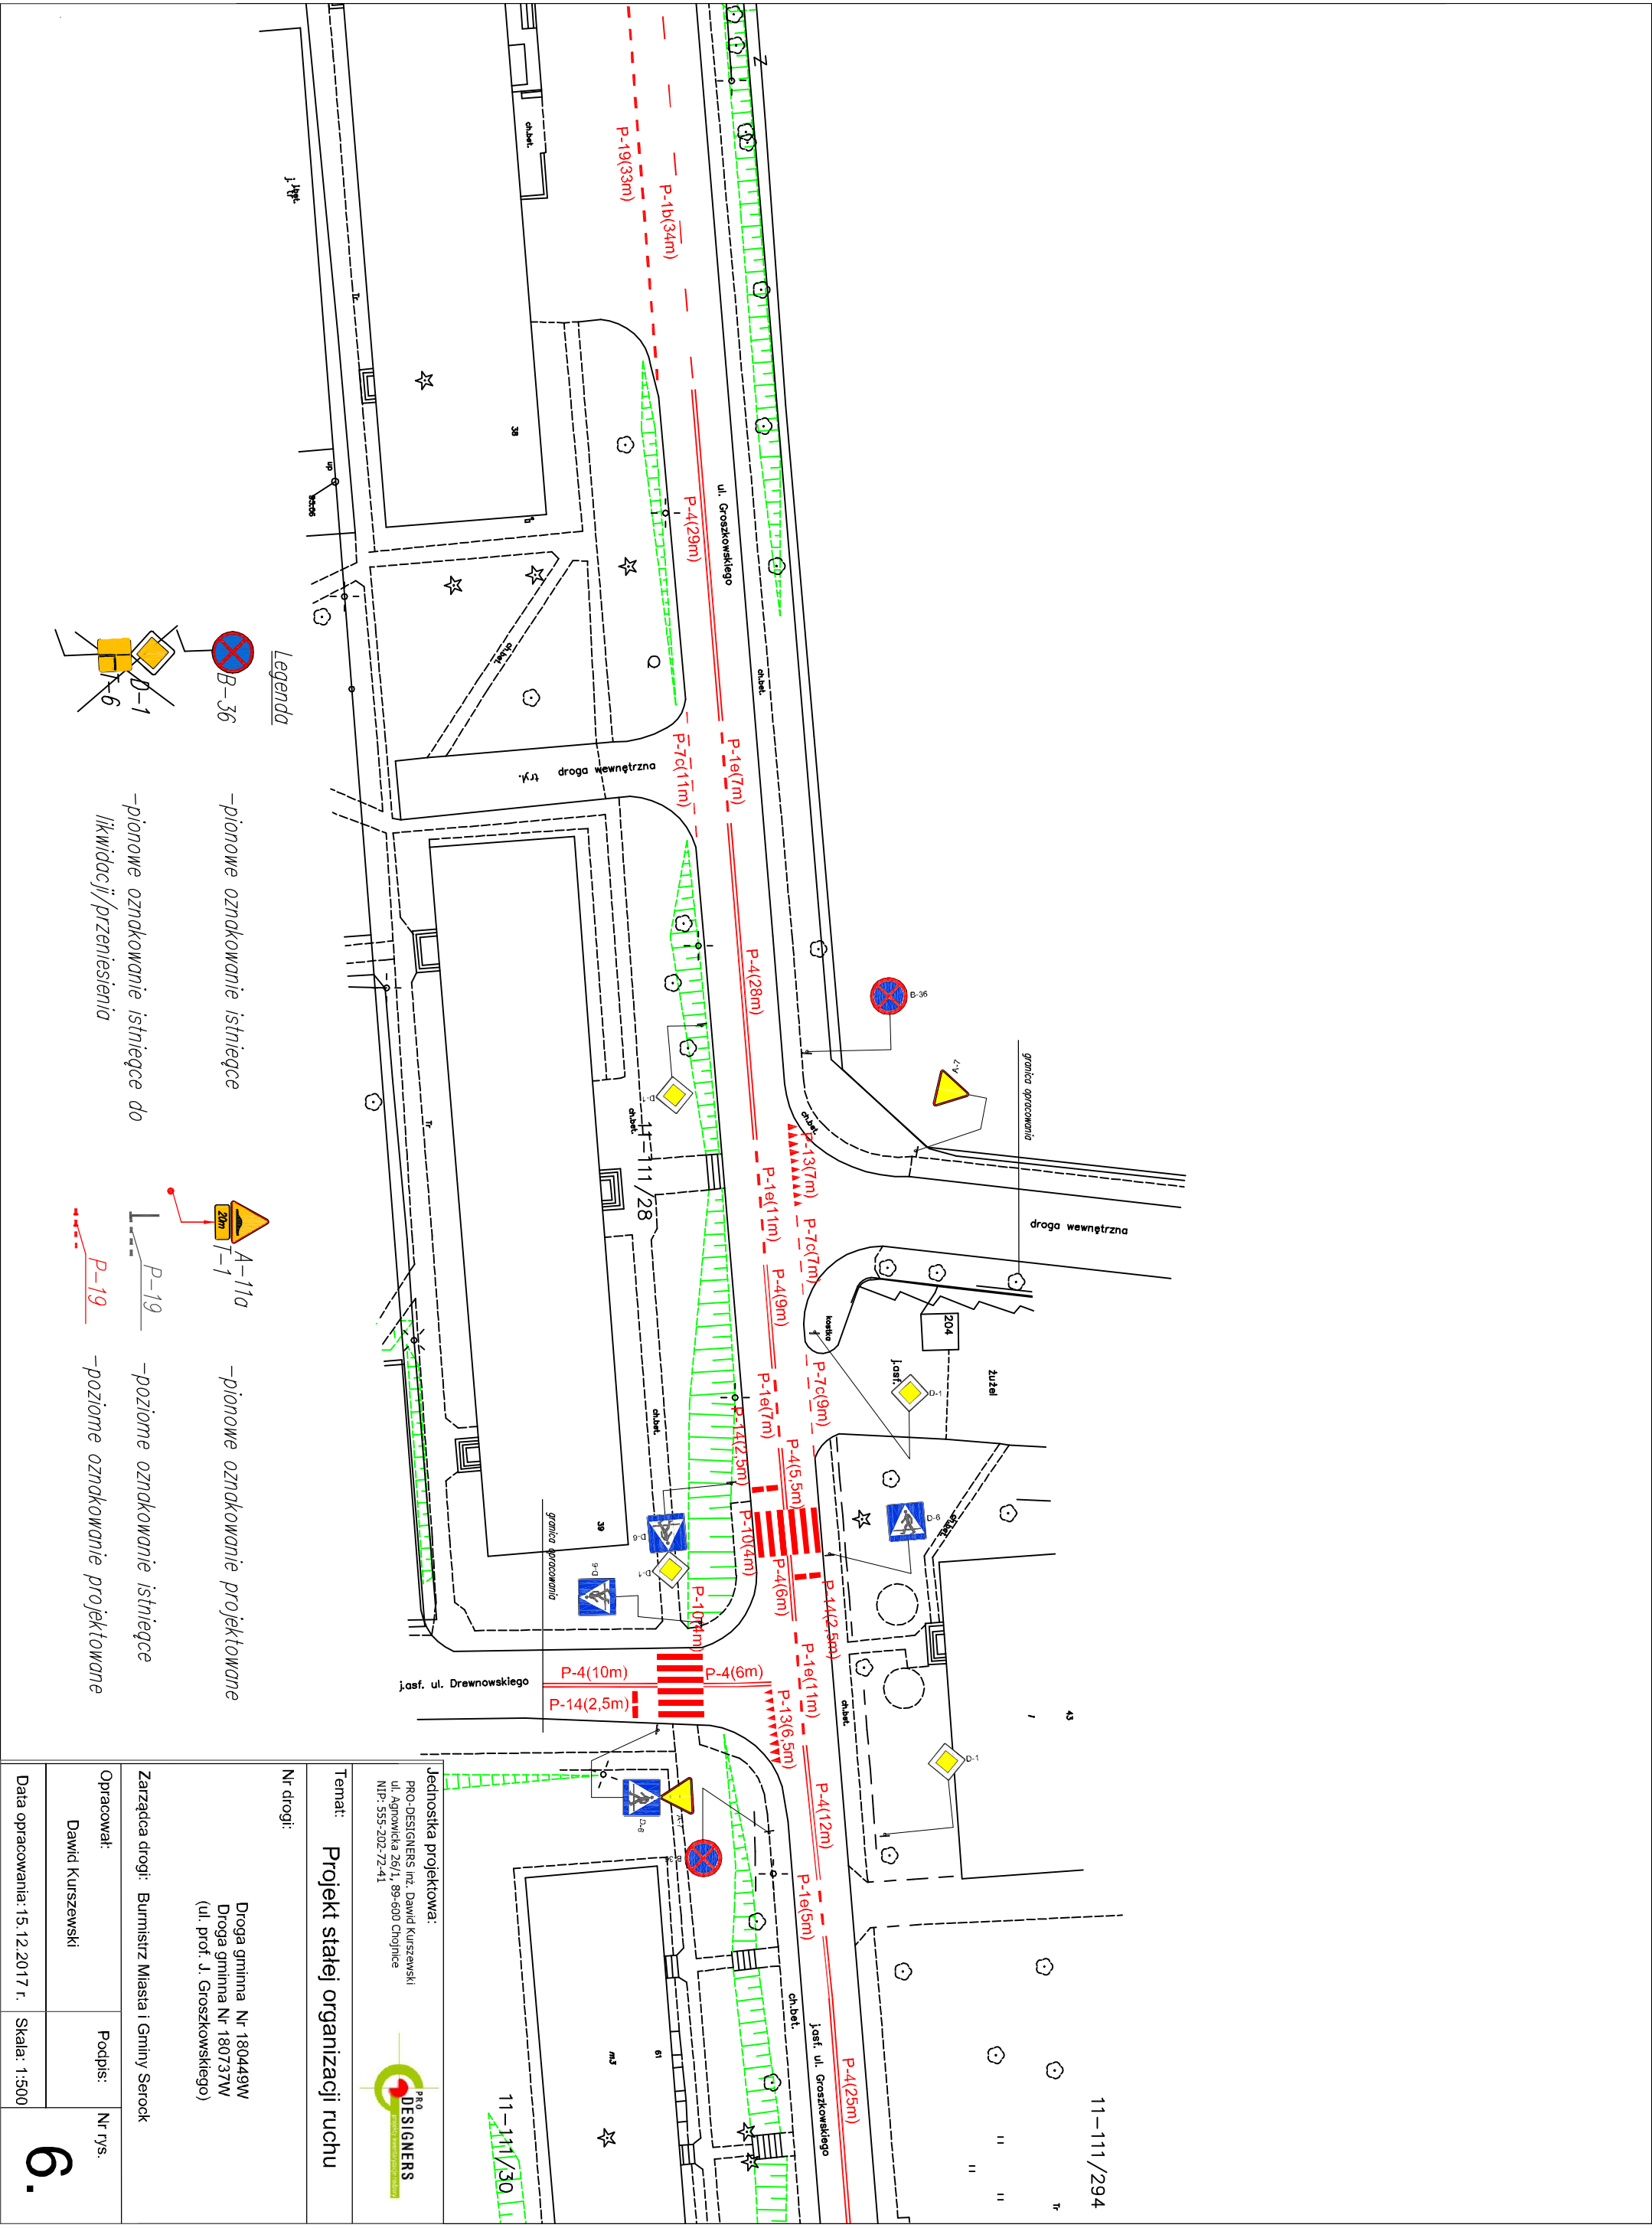


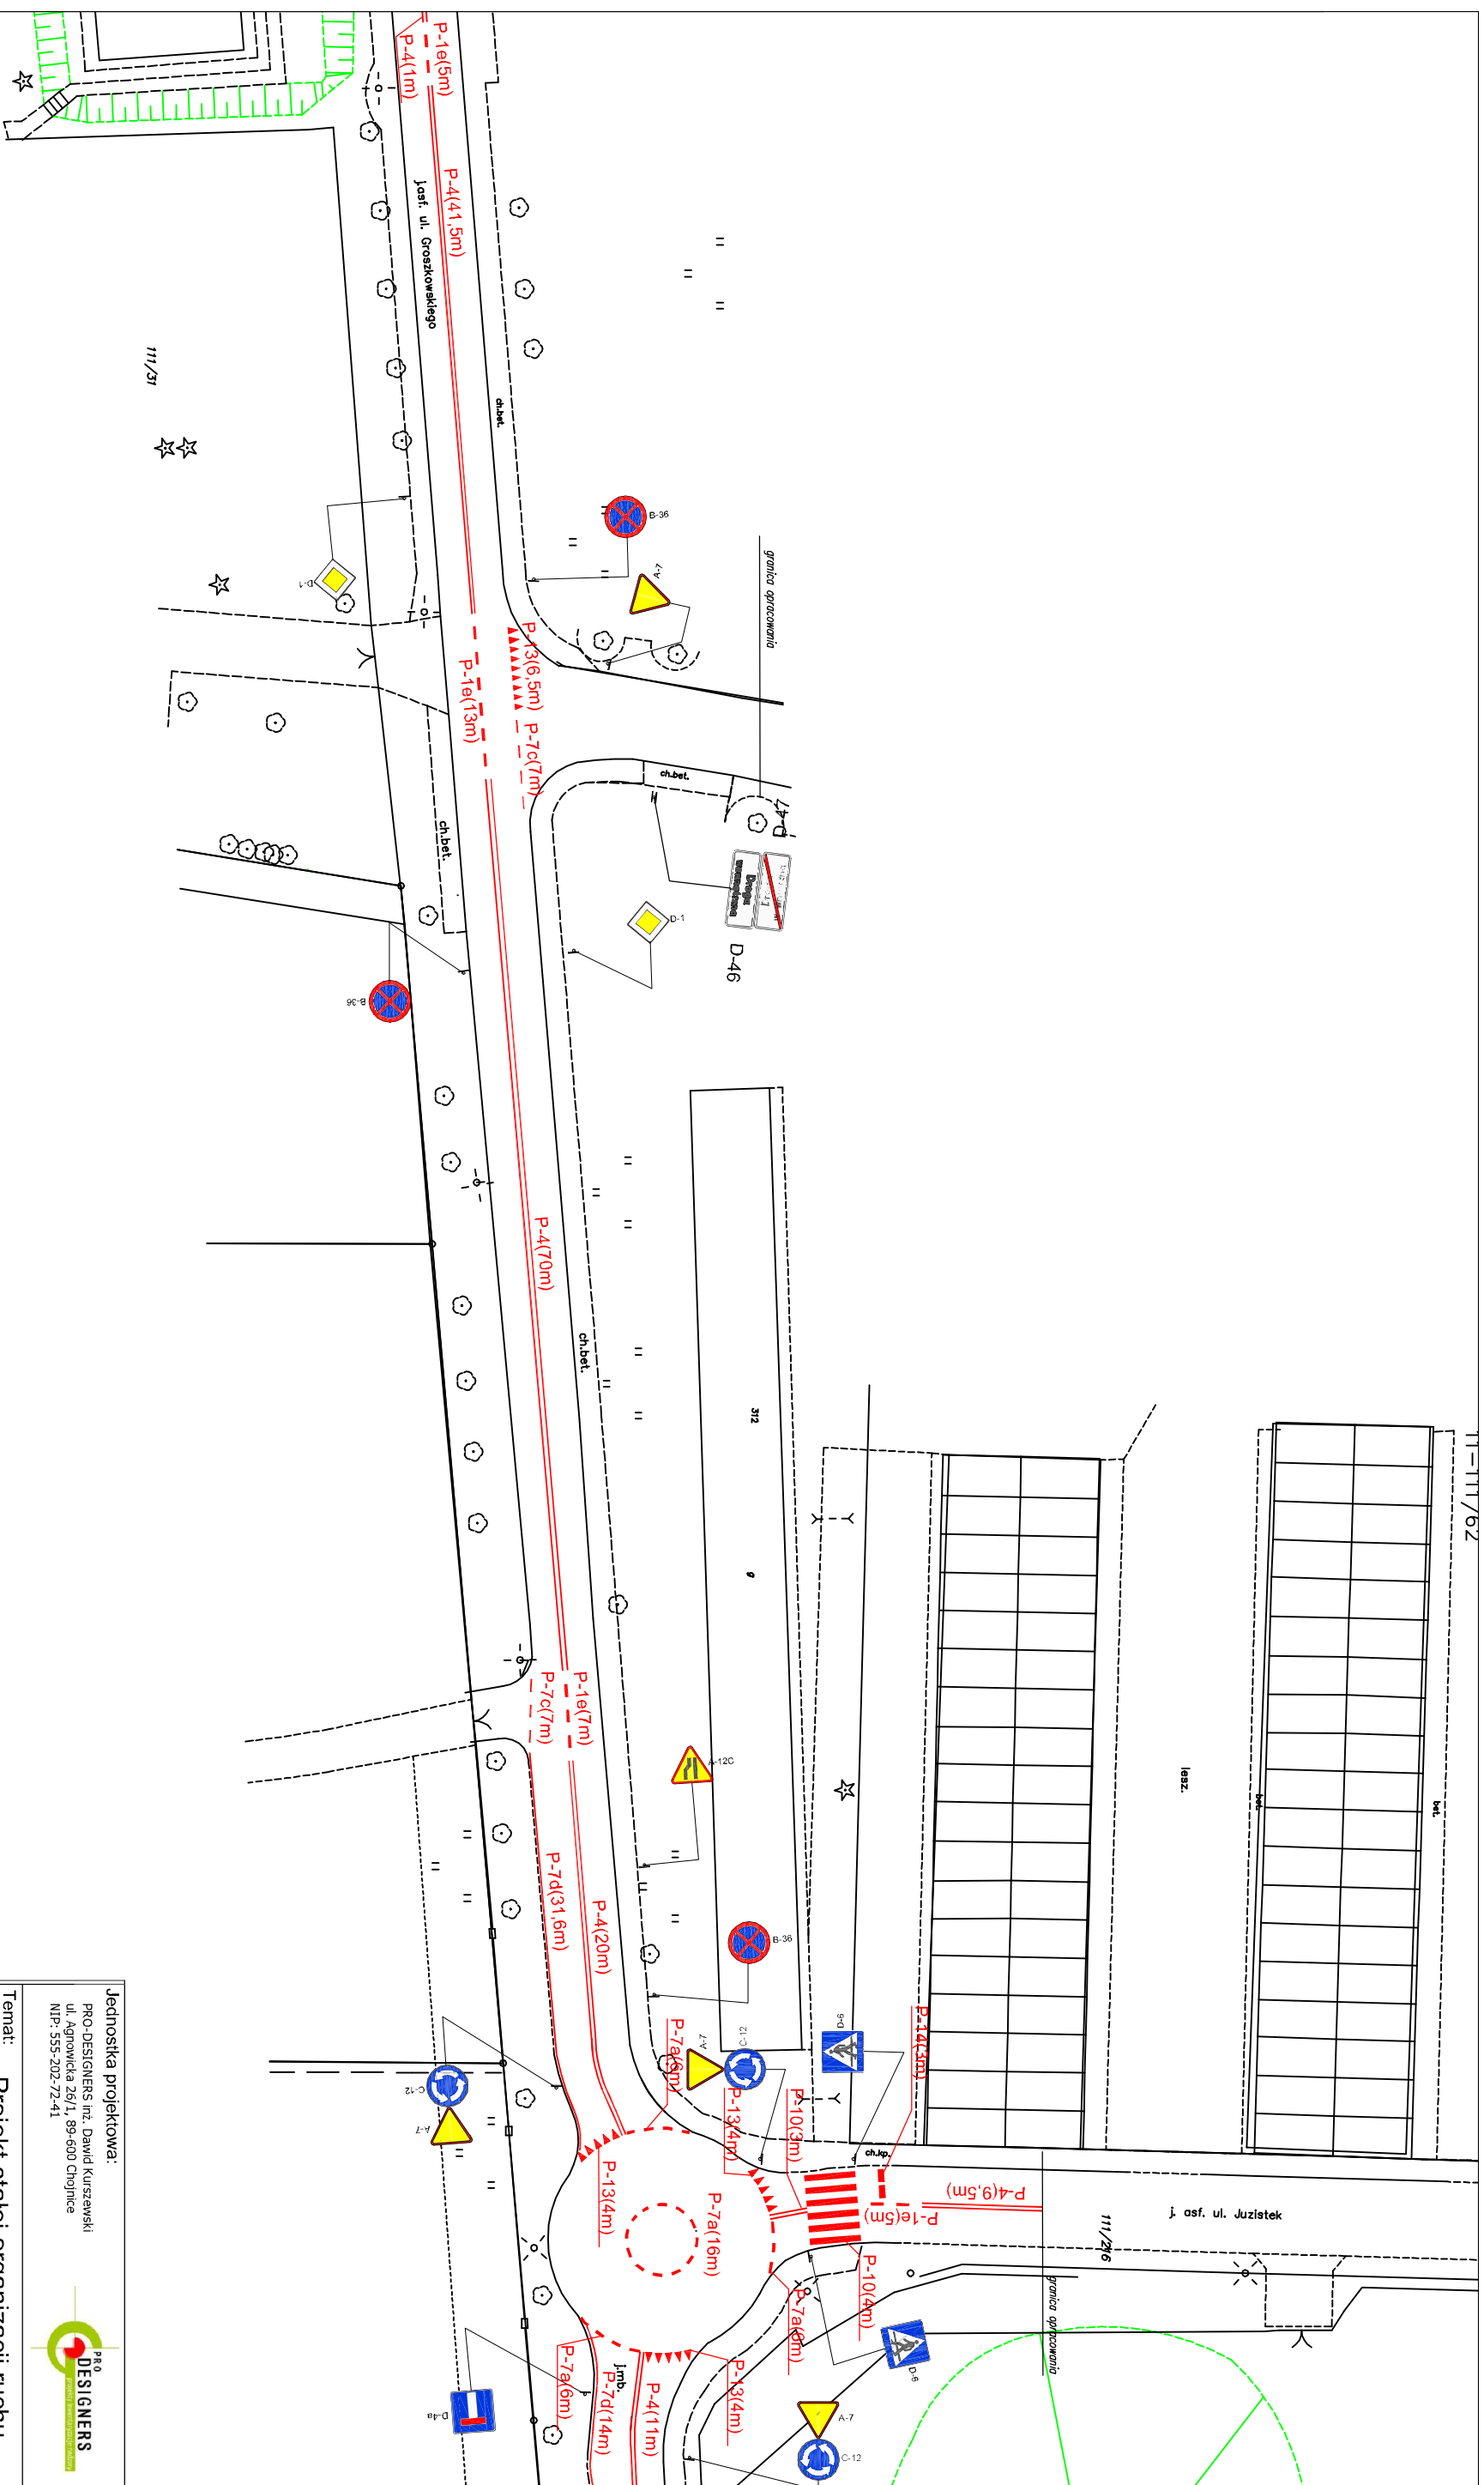

Legenda

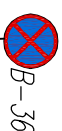

-pionowe oznakowanie istniejące

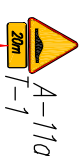

- pionowe oznakowanie projektowane



-poziome oznakowanie istniejące



-poziome oznakowanie projektowane

Jednostka projektowa:

PRO-DESIGNERS inż. Dawid Kurszewski
ul. Agnowicka 26/1, 89-600 Chojnice
NIP: 555-202-72-41



Temat:
Projekt stałej organizacji ruchu

Nr drogi:

Zarządca drogi: Burmistrz Miasta i Gminy Serock

Opracował:
David Kurszewski

Data opracowania: 15.12.2017 r.

Skala: 1:500

