

„PROJACK” – USŁUGI PROJEKTOWE JACEK WOŹNICKI

05-140 SEROCK, UL. 11 LISTOPADA 6/18

TEL. 602575219, 22 7826941, E-MAIL: PROJACK1@WP.PL

STAROSTWO POWIATOWE
w Legionowie
Wydział Architektury
Władysława Sikorskiego 11
05-119 LegionowoPROJEKT BUDOWLANY SIECI WODOCIĄGOWEJ WRAZ Z PRZYŁĄCZAMIW TERENIE DZIAŁKI NR 71/66 – STASI LAS IW TERENIE DZIAŁEK NR 137/7; 137/8; 137/9 – BOROWA GÓRAPOŁOŻONYCH W GMINIE SEROCK(kat. obiektu XXVI)

+ 194/2

4

INWESTOR : KATARZYNA ORZELSKA, BOROWA GÓRA, UL. NASIELSKA 16A

05-140 SEROCK

Starostwo Powiatowe w Legionowie

Wydział Architektury

Pozwolenie na budowę nr

PROJEKTANT: MGR INŻ. ANDRZEJ KOŁODZIEJCZYK

05-123 CHOTOMÓW, UL. BAGIENNA 13E

SPECJALNOŚĆ: INSTALACYJNO-INŻYNIERYJNA

W ZAKRESIE SIECI SANITARNYCH

mgr inż. Andrzej Kołodziejczyk
Upr. Bud. Nr St-288/00OPRACOWAŁ : MGR INŻ. JACEK WOŹNICKI

Projekt uzg. 4.12.2017

MIEJSKO-GMINNY ZAKŁAD WODOCIĄGOWY

w Serocku, ul. Nasielska 21

tel. 22 782-73-58, 782-67-44

fax. 22 782-61-51

NIP 531-000-50-69, REGON 011053226

SEROCK 22.11.2017EGZ. INWESTORA.

DYREKTOR

mgr inż. Leszek Blachnio

STAROSTWO POWIATOWE
w Legionowie
Wydział Architektury
ul. gen. Władysława Sikorskiego 11
05-119 Legionowo
-14-

ZAWARTOŚĆ OPRACOWANIA

Strona tytułowa	1
Spis treści	2
Warunki techniczne przyłączenia i dostawy wody M-GZW	3,4,5,6
Protokół koordynacji dokumentacji projektowej z załącznikiem graficznym	7,8
Opis do projektu zagospodarowania terenu	9
Opis techniczny	10-12
Oświadczenie o zgodności wykonania projektu z przepisami	13
Opinia B.i.O.Z.	14,15
Projekt zagospodarowania terenu (rys. nr 1)	16
Profil podłużny (rys. nr 2,3,4)	17,18,19
Schemat studni wodomierzowo-zdrojowej	20
Schemat zestawu wodomierzowego w studzience	21
Schemat przyłącza wodociągowego	22
Schemat podejścia pod wodomierz	23
Uprawnienia projektanta	24
Wpis do izby	25
Zgoda na lokalizację przewodu w pasie drogowym	26-28

MIEJSKO-GMINNY ZAKŁAD WODOCIĄGOWY
w Serocku, ul. Nasielska 21
tel. 22 782-73-58, 782-67-44
fax. 22 782-61-51
NIP 531-000-50-69, REGON 011053226

MGZW.4100.165.A.2017

Pani
Katarzyna Orzelska
ul. Nasielska 16A
Borowa Góra
05 – 140 Serock

3
Serock, dnia 29.11.2017 r.
STAROSTWO POWIATOWE
w Legionowie
Wydział Architektury
ul. gen. Władysława Sikorskiego 11
05-119 Legionowo

Warunki techniczne przyłączenia i dostawy wody

Podstawa prawna:

1. Ustawa z dnia 7.06.2001 r. o zbiorowym zaopatrzeniu w wodę i zbiorowym odprowadzaniu ścieków (tj. Dz. U. 2015. 139 ze zmianami.)
2. Uchwała Nr 421/XLVIII/2005 z 28.12.2005 roku w sprawie uchwalenia regulaminu dostarczania wody obowiązującego na terenie gminy Miasto i Gmina Serock.
3. Uchwała Nr 433/XLIX/06 Rady Miejskiej w Serocku z 14.02.2006 roku w sprawie zasad udziału w kosztach budowy wodociągów i kanalizacji na terenie gminy Miasto i Gminy Serock.

W związku z wnioskiem z dnia 29.09.2017 r. Miejsko – Gminny Zakład Wodociągowy stwierdza możliwość nawodnienia wodociągu dostarczającego wodę do działek nr 137/7, 137/8 i 137/9 we wsi Borowa Góra gm. Serock.

Warunkiem nawodnienia jest budowa własnym kosztem i staraniem wodociągu z PVC Ø 110 mm wraz z uzbrojeniem w oparciu o wodociąg PE Ø 160 mm znajdujący się w ulicy Długiej.

Przekazanie urządzeń na stan Gminy Miasto i Gminy Serock na warunkach określonych w umowie będącej integralną częścią warunków technicznych.

Dane do projektowania:

1. Ciśnienie robocze 0,2 – 0,4 MPa.
2. Zagłębienie projektowanego wodociągu wynosi 1,5 – 1,8 m ppt.
3. W przypadku prowadzenia prac na terenie osób trzecich należy uzyskać ich pisemną zgodę.
4. Usytuowanie urządzeń wodociągowych poddać uzgodnieniu na naradzie koordynacyjnej organizowanej przez Starostę Legionowskiego (Legionowo-Łajski ul. Gen. Wł. Sikorskiego 11)- art. 28b ust 4 ustawy Prawo geodezyjne i kartograficzne (Dz. U. Nr 30 poz. 163 z 1989 roku ze zmianami).
5. Przed przystąpieniem do robót opracować (przez projektanta posiadającego wymagane uprawnienia budowlane) i przedłożyć do uzgodnienia w MGZW Serock projekt techniczny wodociągu (5 egzemplarzy).
6. Uzyskać pozwolenie na budowę wodociągu wydane przez właściwy organ (Starostwo Powiatowe w Legionowie)
7. Włączenie do istniejącego wodociągu można wykonać po dokonaniu pisemnego zgłoszenia przez inwestora robót na co najmniej 7 dni przed planowanym rozpoczęciem prac.
8. Prace budowlane związane z włączeniem można wykonać tylko w dni powszednie od poniedziałku do piątku pod nadzorem MGZW Serock, tel. 22 78-27-358 lub 501 271 274

Przed zasypaniem przewodu wodociągowego przeprowadzić próbę ciśnieniową i zlecić uprawnionym geodetom wykonanie inwentaryzacji powykonawczej wodociągu.

W terminie maksymalnie 14 dni od wykonania wodociąg zgłosić do MGZW Serock, ul. Nasielska 21.

4

Data ważności warunków technicznych przyłączenia i dostawy wody wygasa dnia 29.11.2019 r.
Zainstalowane urządzenia wodociągowe powinny posiadać certyfikat jakości lub aprobatę techniczną dla urządzeń do wody pitnej i stosowania na terenie RP.

Otrzymują:

1. adresat;
2. a/a.

STAROSTWO POWIATOWE
w Legionowie
Wydział Architektury
ul. gen. Władysława Sikorskiego 11
05-119 Legionowo
-14-

DYREKTOR

mgr inż. Leszek Błachnio

Serock, dnia 29.11.2017 r.

MIEJSKO-GMINNY ZAKŁAD WODOCIAĞOWY
w Serocku, ul. Nasielska 21
tel. 22 782-73-58, 782-67-44
fax. 22 782-61-51
NIP 531-000-50-69, REGON 011053226

MGZW.4100.165.2017

STAROSTWO POWIATOWE
w Legionowie
Wydział Inżynierii
i Gospodarki Wodnej
ul. gen. Wł. Sikorskiego 11
05-140 Legionowo
Pani
Katarzyna Orzełska
ul. Nasielska 16A
Borowa Góra
05-140 Serock

Warunki techniczne przyłączenia i dostawy wody

- Podstawa prawna:**
1. Ustawa z dnia 7.06.2001 r. o zbiorowym zaopatrzeniu w wodę i zbiorowym odprowadzaniu ścieków (tj. Dz. U. z 2015. 139 ze zmianami.)
 2. Uchwała Nr 421/XLVIII/2005 z 28.12.2005 rok w sprawie uchwalenia regulaminu dostarczania wody obowiązującego na terenie gminy Miasto i Gmina Serock.

W związku z wnioskiem z dnia 29.09.2017 r. Miejsko – Gminny Zakład Wodociągowy stwierdza możliwość dostawy wody w ilości średnio po 10 m³/m-c na potrzeby budynków mieszkalnych jednorodzinnych na terenie działek nr 137/7, 137/8 i 137/9 we wsi Borowa Góra gm. Serock.

Warunkiem dostawy wody jest wybudowanie własnym kosztem i staraniem przyłącza wodociągowego z PE Ø 40 mm wraz z uzbrojeniem w oparciu o wodociąg projektowany wg warunków technicznych MGZW.4100.165.A.2017.

Oddzielne zestawy wodomierzowe do zainstalowania wodomierza głównego należy zabudować w studni wodomierzowej lub w przystosowanym pomieszczeniu w istniejącym budynku.

Dane do projektowania i realizacji:

9. Ciśnienie robocze 0,2 – 0,4 MPa.
10. Zagłębienie istniejącego wodociągu wynosi 1,5 – 1,8 m ppt.
11. Średnicę istniejącego wodociągu należy potwierdzić po odkryciu przewodów.
12. W przypadku prowadzenia prac na terenie osób trzecich należy uzyskać ich pisemną zgodę.
13. Usytuowanie urządzeń wodociągowych poddać uzgodnieniu na naradzie koordynacyjnej organizowanej przez Starostę Legionowskiego (Legionowo-Łajski ul. Gen. Wł. Sikorskiego 11)- art. 28b ust 4 ustawy Prawo geodezyjne i kartograficzne (Dz. U. Nr 30 poz. 163 z 1989 roku ze zmianami).
14. Przed przystąpieniem do robót opracować (przez projektanta posiadającego wymagane uprawnienia budowlane) i przedłożyć do zatwierdzenia w MGZW Serock projekt przyłącza (3 egzemplarze) zawierający:
 - a) Opis techniczny instalacji;
 - b) Rysunki, pozwolenia, uzgodnienia i opinie wymagane przepisami prawa;
 - c) Oświadczenia o dysponowaniu nieruchomością na cele budowlane osób przez nieruchomości których przebiega przyłącze wodociągowe;
 - d) Decyzje zezwalającą na zlokalizowanie w pasie drogowym urządzeń nie związanych z utrzymaniem drogi.
15. Włączenie do istniejącego wodociągu można wykonać po dokonaniu pisemnego zgłoszenia przez inwestora robót na co najmniej 7 dni przed planowanym rozpoczęciem prac.
16. Prace budowlane związane z włączeniem można wykonać tylko w dni powszednie od poniedziałku do piątku.

Przed zasypaniem przewodu wodociągowego przeprowadzić próbę ciśnieniową i zlecić uprawnionym geodetom wykonanie inwentaryzacji powykonawczej przyłącza.

6
Data ważności warunków technicznych przyłączenia i dostawy wody wygasa dnia 15.05.2019 r.

Warunkiem poboru wody jest zawarcie umowy o zaopatrzeniu w wodę.
Umowę zawiera się w oparciu o:

- warunki techniczne przyłączenia i dostawy wody;
- zatwierdzony projekt przez MGZW Serock;
- wykonanie robót wodociągowych przyłącza przez uprawnionego wykonawcę;
- zgłoszenie włączenia przyłącza wodociągowego;
- protokół technicznego odbioru robót wodociągowych.

Dostawca wody zastrzega sobie prawo wstrzymania dostaw wody zgodnie z zawartą umową.

Zainstalowane urządzenia wodociągowe powinny posiadać certyfikat jakości lub aprobatę techniczną dla urządzeń do wody pitnej i stosowania na terenie RP.

Otrzymują:

1. adresat;
2. a/a.

DIREKTOR

mgr inż. Leszek Blachnio

ODPIS PROTOKOŁU NR PODGIK.6630.1505.2017
koordynacji dokumentacji projektowej

Naradę koordynacyjną przeprowadzono w dniu **2017-11-23** w budynku Starostwa Powiatowego w Legionowie.

Wnioskodawca: Oleżajska Katarzyna

Przedmiot uzgodnienia: wodociąg, przyłącza wodociągowe

Opis położenia: gm. Serock, Borowa Góra, ul. Długa, dz. ew. wg załącznika mapowego.


Nazwa instytucji	Imię i Nazwisko	Stanowisko uczestnika narady
Przewodniczący narady koordynacyjnej	Maja Szklarz	Akceptuję Należy uzyskać zgodę na wejście w teren od właściciela terenu.
 Miejsko-Gminny Zakład Wodociągowy w Serocku	Leszek Błachnio	Akceptuję Projekt sieci wodociągowej uzgodnić w Miejsko - Gminnym Zakładzie Wodociągowym w Serocku tel. 782 73 58. Projekt przyłącza wodociągowego uzgodnić w Miejsko - Gminnym Zakładzie Wodociągowym w Serocku tel. 782 73 58.
 Urząd Miasta i Gminy Serock	Leszek Błachnio (z up. Burmistrza)	Akceptuję Przed przystąpieniem do robót uzyskać pozwolenie na wejście w teren od zarządzającego drogą.


z up. STAROSTY

Maja Szklarz
główny specjalista
w Powiatowym Ośrodku Dokumentacji
Geodezyjnej i Kartograficznej

Dokumentacja zarejestrowana pod numerem PODGIK. 6630.1. 05.2017 była przedmiotem narady koordynacyjnej, która odbyła się dnia 10.11.2017, w budynku Starostwa Powiatowego z up. STAROSTY

Małgorzata Skrzypczak
główny specjalista
w Powiatowym Ośrodku Dokumentacji

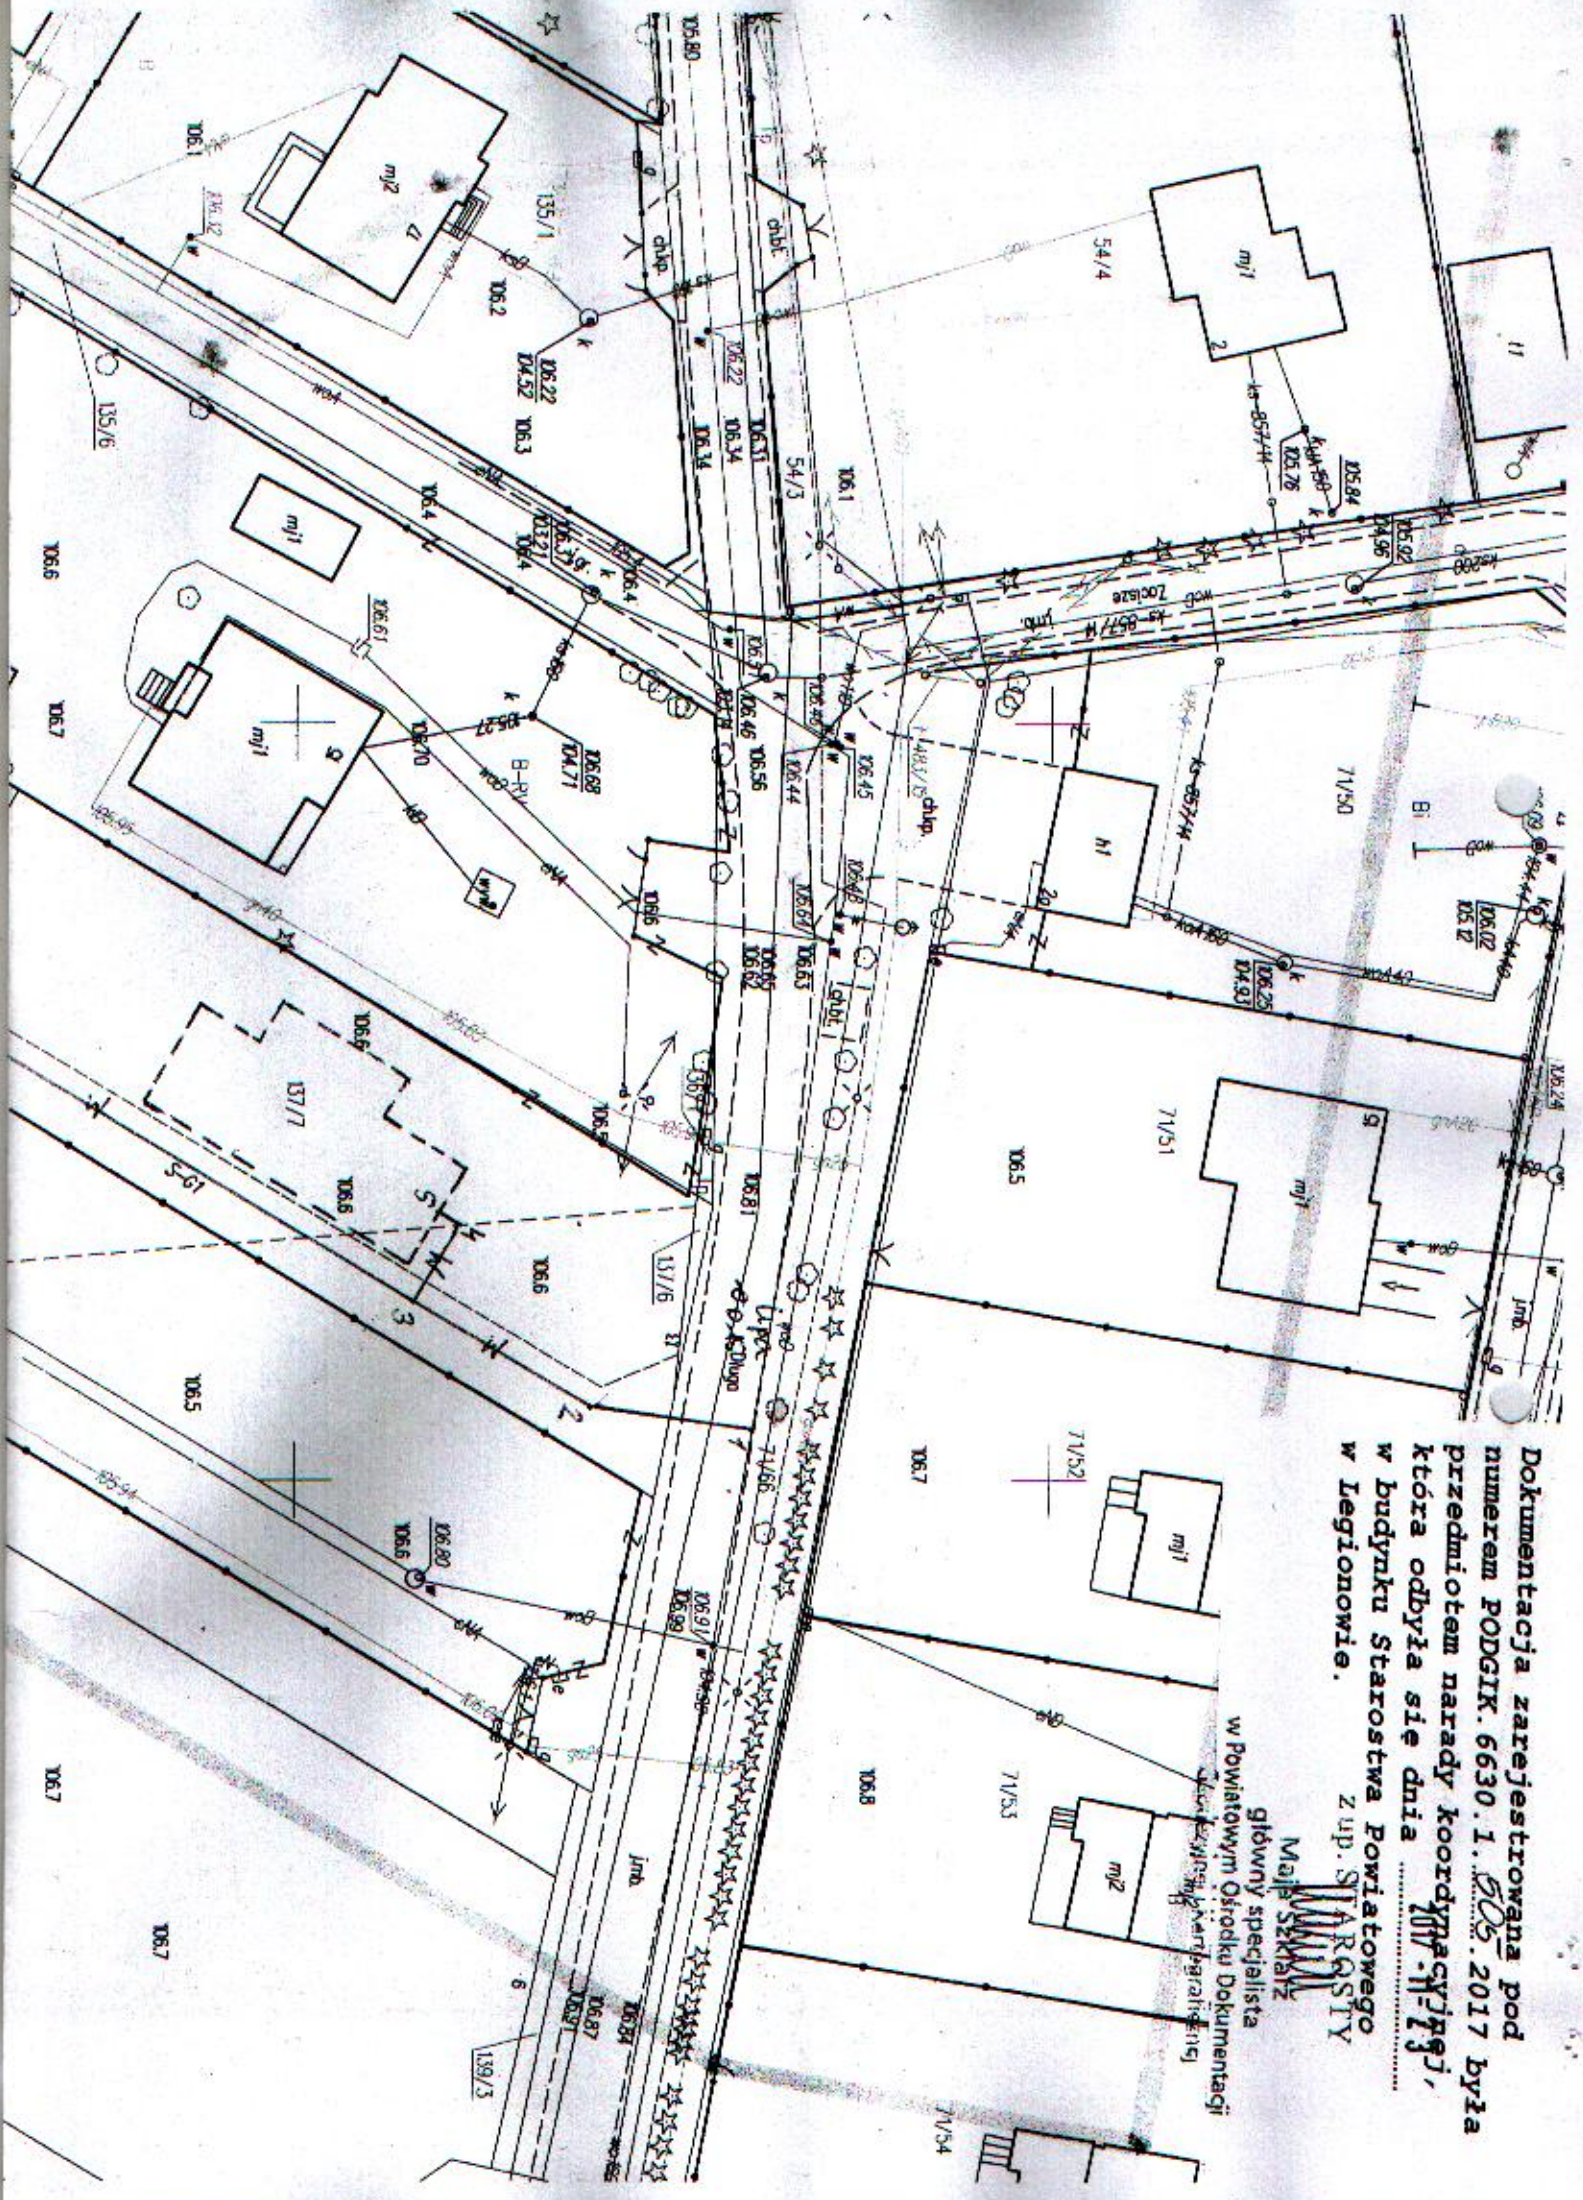

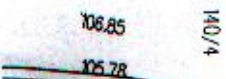

SPECIALIST

OPIS DO PROJEKTU ZAGOSPODAROWANIA DZIAŁKI

1. Przedmiot opracowania :

Przedmiotem opracowania jest projekt sieci wodociągowej z dwoma przyłączami do terenu działek nr 137/7; 137/8; 137/9 położonych w Borowej Górze i w terenie dz. nr 71/66 w Stasim Lesie, gm. Serock.

2. Podstawa opracowania :

- mapa do projektu sytuacyjno - wysokościowa w skali 1 : 500
- ustalenia z Inwestorem
- wizja i pomiary w terenie
- wypis z miejscowego planu
- polskie normy budowlane
- protokół koordynacji dokumentacji projektowej
- decyzja lokalizacyjna

3. Opinia geotechniczna:

Zgodnie z Rozporządzeniem Ministra Spraw Wewnętrznych i Administracji w sprawie ustalania geotechnicznych warunków obiektów budowlanych (Dz. U. z dnia 08.10.1998r.) przedmiotowy obiekt należy do pierwszej kategorii geotechnicznej.

Grunt piaszczysty:

- 0 – 25cm warstwa humusu
- 25 – 60cm piasek i pospółka
- 60 – 120cm piasek średni

Przyjęto $\gamma_d = 0,40$.

Dopuszczalne naprężenie na grunt przyjęto 0.15 Mpa (1,5 kG/cm²). Grunty słabonośne nie występują. Poziom wód gruntowych poniżej poziomu posadowienia przewodu wodociągowego.

Teren spełnia w dostatecznym stopniu warunki gruntowo- wodne do realizacji przedmiotowego obiektu. Teren spełnia w dostatecznym stopniu warunki gruntowo- wodne do realizacji przedmiotowego obiektu.

4. Opis istniejącego zagospodarowania:

Przeznaczenie – Działki nr 137/7, 137/8, 137/9 (BOROWA GÓRA) przeznaczone są pod zabudowę mieszkaniową jednorodzinną. Działka nr 71/66 (STASI LAS) przez którą przebiega istniejąca sieć wodociągowa stanowi drogę gminną Nr 180420W (ul. Długa). Wszystkie działki położone są w Gminie Serock.

W/w działki nie znajdują się w konserwatorskiej strefie archeologicznej, nie są wpisane do rejestru zabytków i nie leżą na terenach gómiczych.

5. Opis projektowanego zagospodarowania:

5.1 W terenie działek nr 137/7; 137/8; 137/9 położonych w Borowej Górze i w terenie dz. nr 71/66 w Stasim Lesie, gm. Serock, projektuje się:

- sieć wodociągową o średnicy 110 mm PVC o łącznej długości 95,0m (odcinek A-B)
- przyłącza wodociągowe PE 40mm, o długości w40a - 7,0m i w40b - 4,0m

5.2 Ochrona środowiska – projektowane przewody wodociągowe wraz z uzbrojeniem, przy użytkowaniu zgodnie z przeznaczeniem, nie powodują negatywnego wpływu na środowisko oraz dla higieny i zdrowia użytkowników .

5.3 Projektowana lokalizacja obiektów nie koliduje z istniejącym drzewostanem.

6. Obszar oddziaływania obiektu budowlanego. (Dz.U.Nr 75, poz. 690 z późniejszymi zmianami).

Obszar oddziaływania projektowanych obiektów, nie wykracza poza granice działki (obiekty usytuowane zgodnie z & 12, 13, 14, 18, 19, 21, 22, 23, 31, 36, 271, 272, 273).

mgr inż. Andrzej Kołodziejczyk
Up. Bud. Nr St-288/90

OPIS TECHNICZNY

STAROSTWO POWIATOWE
w Legionowie
Wydział Architektury
ul. gen. Władysława Sikorskiego 11
05-119 Legionowo
-14-

1. PRZEDMIOT OPRACOWANIA.

Przedmiotem opracowania jest projekt sieci wodociągowej z dwoma przyłączami w terenie działek nr 137/7; 137/8; 137/9 położonych w Borowej Górze i w terenie dz. nr 71/66 w Stasim Lesie, gm. Serock..

+194/2
yf

Projektowany wodociąg zostanie zasilony z istniejącego wodociągu ϕ 160PVC (w ul. Długiej), w oparciu o warunki wydane przez dostawcę wody M.-G.Z.W. Serock.

2. PODSTAWA OPRACOWANIA:

- warunki techniczne przyłączenia i dostawy wody- M-GZW
- protokół koordynacji dokumentacji projektowej
- mapa do projektu, sytuacyjno - wysokościowa
- wizja w terenie
- ustalenia z Inwestorem
- normy, instrukcje, przepisy,
- materiały katalogowe producentów
- zgodą na lokalizację przewodu w pasie drogowym

3. ZAŁOŻENIA PROJEKTOWE:

Zaprojektowano wodociąg z rur PVC 110mm kielichowych łączonych na uszczelki gumowe, na ciśnienie robocze 1.0 MPa, posiadających atest PZH:

- odcinek A - B o długości 95,0m - PVC 110 mm

Podłączenie projektowanego wodociągu ϕ 110 PVC do istniejącego wodociągu ϕ 160 PVC wykonać za pomocą trójnika 160/110 - prace prowadzić pod nadzorem M-G.Z.W. (Serock ul. Nasielska 21 - tel. 7827358), miejsce włączenia oznaczyć tabliczką informacyjną - Z.L. Za włączeniem zamontować zasuwę żeliwną liniową kołnierkową z miękkim uszczelnieniem.

Zaprojektowano przyłącza z rur PE ϕ 40mm wodociągowych, $P_n = 1.0$ MPa, posiadających atest PZH (PN - 74 / 6366 - 03).

Podłączenie projektowanego przyłącza wodociągowego do projektowanego wodociągu wykonać za pomocą opaski (na przyłączy zamontować zasuwę domową wraz z obudową i skrzynką do zasuw) - prace prowadzić pod nadzorem M-G.Z.W. Serock ul. Nasielska 21, tel. 7827358.

(miejsce włączenia oznaczyć tabliczką informacyjną - Z.D.).

Przejęcie pod drogą (ul. Długa) wykonać w rurze Ø 219mm, stal.) metodą przecisku lub przewiertu bez naruszenia warstwy konstrukcyjnych nawierzchni.

STAROSTWO POWIATOWE
w Legionowie
Władysław Sikorskiego 11
26-119 Legionowo
-14-

Przewody należy układać na podłożu wg wymagań producenta rur, przestrzegając następujących zasad (dot. również zasypki) :

- po wykonaniu wykopu podsypkę należy wypoziomować .
- Materiał na podsypkę powinien spełniać następujące wymagania :
 - nie powinien zawierać cząstek większych niż 2.0 mm
 - nie może być zmrożony , nie może zawierać kamieni
- taki sam materiał musi być użyty do wypełnienia warstwy zabezpieczającej do poziomu 10 - 15cm powyżej górnej powierzchni rury.
- zagęszczenie ręczne należy wykonywać do wysokości 30 cm ponad wierzch przewodu . Powyżej zasypka gruntem sypkim z zagęszczeniem mechanicznym warstwami 25 cm osiągając min. współczynnik $Is = 0.93$.

UZBROJENIE SIECI:

- bloki oporowe stosować :

- końcówka - $h = 25 \text{ cm}$, $b = 25 \text{ cm}$

Wszystkie urządzenia i uzbrojenie wodociągu oraz przyłączy należy oznakować wg. obowiązujących wytycznych . Hydranty i zasuwy oznakować tabliczkami malowanymi , umieszczonymi na słupkach betonowych , na budynkach lub trwałych ogrodzeniach .

Warunkiem poboru wody przez właściciela działki jest zainstalowanie zestawu wodomierzowego w oparciu o wodomierz $\frac{3}{4}$ ". Zestaw wyposażać w zawór zwrotny antyskażeniowy.

Wodomierz zostanie zainstalowany w pomieszczeniu technicznym projektowanego budynku (przyłączy w40a) i w studni wodomierzowo-zdrojowej (przyłączy w40b).

4. WARUNKI WYKONANIA I ODBIORU :

Wykonawca przed przystąpieniem do robót powinien uzyskać pozwolenie na wejście w teren od zarządzającego ulicą .

Przed przystąpieniem do realizacji należy wykonać tyczenie przebiegu trasy w terenie wraz z zaznaczeniem kolizji .

Przed odbiorem wykonanego przewodu wodociągowego należy wykonać :

- próbę hydrauliczną na ciśnienie 1.0 MPa ,
- płukanie przewodu prowadzić z prędkością wody płuczącej 1.0 m/s. Woda w końcowej fazie płukania nie powinna posiadać widocznych zanieczyszczeń , powinna być klarowna .
- Jako minimalną ilość wody do płukania przyjmuje się 5 krotną objętość płukanego odcinka .
- Dezynfekcja przyłącza podchlorynem sodu w ilości 250 mg/l.
- Po dezynfekcji przewodu należy przeprowadzić jego płukanie według ww. zasad i dokonać analizy fiz. - chem. i bakteriologicznej wody z przewodu . Włączenie przewodu do eksploatacji musi nastąpić w ciągu 24 godz. po zakończeniu płukania i pozytywnych wynikach badań czystości wody.
- W przeciwnym przypadku czynności powtórzyć zgodnie z normą (BN - 76 / 8972 - 02).

Po zainstalowaniu przewodu wodociągowego , przed jego zasypaniem należy przeprowadzić inwentaryzację geodezyjną .

Opinia z narady koordynacyjnej (Z.U.D.) jest integralną częścią projektu.

Uwaga : na głębokości 0.5 m. ponad wierzchem projektowanego przewodu stosować ostrzegawczą taśmę z wkładką metalową.

Roboty należy wykonywać zgodnie z „ Warunkami technicznymi wykonania i odbioru robót budowlano - montażowych . Tom II. Instalacje sanitarne i przemysłowe ” oraz obowiązującymi normami i przepisami z zachowaniem zasad BHP

mgr inż. Andrzej Kołodziejczyk
Upr. Bud. nr 91-288/90


Serock, 22.11.2017

OŚWIADCZENIE

Na podstawie art.20 ust.4 ustawy z dnia 7 lipca 1994r. – *Prawo budowlane*
(jednolity tekst Dz.U. z 2003r. Nr 207, poz. 2016 z późniejszymi zmianami)

Oświadczam , że projekt sieci wodociągowej z dwoma przyłączami w terenie działek
nr 137/7; 137/8; 137/9 położonych w Borowej Górze i w terenie dz. nr 71/66 w Stasim Lesie,
gm.Serock.. +134/2 

sporządzono zgodnie z obowiązującymi przepisami oraz zasadami wiedzy technicznej.

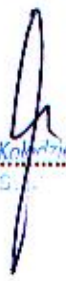
.....mgr inż. Andrzej Kolodziejczyk.....
Upr. Bud. Nr 5.....

INFORMACJA DOTYCZĄCA BEZPIECZEŃSTWA I OCHRONY ZDROWIA

(na podstawie rozporządzenia Ministra Infrastruktury z dnia 23 czerwca 2003 r.)

1. NAZWA OBIEKTU : SIEĆ WODOCIAGOWA Z PRZYŁĄCZAMI


2. ADRES INWESTYCJI : dz. nr 137/7, 137/8, 137/9 - BOROWA GÓRA i dz.nr 71/66 -
STASI LAS, gm.Serock. +136/2

3. INWESTOR : KATARZYNA ORZELSKA, BOROWA GÓRA, UL.NASIELSKA 16A

05-140 SEROCK

4. PROJEKTANT : MGR INŻ. ANDRZEJ KOŁODZIEJCZYK
CHOTOMÓW, UL.BAGIENNA 13E

5. OPRACOWAŁ : MGR INŻ. JACEK WOŹNICKI

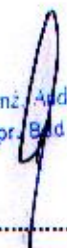
mgr inż. Andrzej Kołodziejczyk
Upr. Bud. Nr ST-256/90

INFORMACJA DOTYCZĄCA BEZPIECZEŃSTWA I OCHRONY ZDROWIA

OBIEKT BUDOWLANY - WODOCIĄG / PRZYŁĄCZA WODOCIĄGOWE

Podczas realizacji zadania występują następujące rodzaje robót budowlanych :


- Ziemne : wykopy wąsko i szerokoprzestrzenne wykonywane mechanicznie oraz ręcznie , o głębokości ponad 1,50 m . Wykonywanie robót stwarza ryzyko przysypania ludzi znajdujących się w wykopie ziemią . Jest to zagrożenie bezpieczeństwa i zdrowia ludzi .
- Montażowe : łączenie rurociągów na dnie wykopów o głębokości powyżej 1,50 m . Wykonywanie robót stwarza ryzyko przysypania ludzi znajdujących się w wykopie ziemią . Jest to zagrożenie bezpieczeństwa i zdrowia ludzi .
- Konstrukcyjne : budowa studni betonowych w wykopach o głębokości p[owyżej 1,50m. Wykonywanie robót stwarza ryzyko przysypania ludzi znajdujących się w wykopie ziemią . Jest to zagrożenie bezpieczeństwa i zdrowia ludzi .
- Drogowe

Zwzględu na ww. charakter robót , kierownik budowy jest zobowiązany do sporządzenia planu bezpieczeństwa i ochrony zdrowia (BIOZ) .

Plan BIOZ powinien zawierać :

- a. imię , nazwisko i adres zamieszkania kierownika budowy
- b. nazwę i adres inwestora
- c. informacje o możliwych zagrożeniach mogących wystąpić podczas realizacji robót :
 - ostrzeżenia o pracy maszyn roboczych (dźwigi, koparki)
 - ostrzeżenia o istnieniu głębokich wykopów
 - informacja o zastępczych traktach komunikacyjnych pieszych i kołowych
 - oznakowanie bezpiecznych przejść dla pieszych
 - informacja o niebezpieczeństwie wynikającym z prowadzenia robót w pobliżu linii elektroenergetycznych i gazowych.
- d. informacje o instruktażu BHP dla pracowników
- e. opis zasad postępowania w przypadku wystąpienia zagrożenia
- f. informację o obowiązku stosowania przez pracowników środków ochrony osobistej
- g. określenie dróg (i sposobów) ewakuacji w przypadku wystąpienia pożaru , wypadku , awarii i innych zagrożeń
- h. określenie miejsca przechowywania dokumentacji budowy
- i. wskazanie miejsc (pomieszczeń) sanitarno-higienicznych
- j. określenie trybów postępowania na wypadek uszkodzenia istniejącego uzbrojenia (gazociągi , linie energetyczne podziemne i napowietrzne, ropociągi)

Wszelkie wymogi BHP podczas prowadzenia robót objętych niniejszą dokumentacją określone są w Rozporządzeniu Ministra Gospodarki nr 1263 z dnia 20.09.2001 r. Dziennik Ustaw nr 118 .

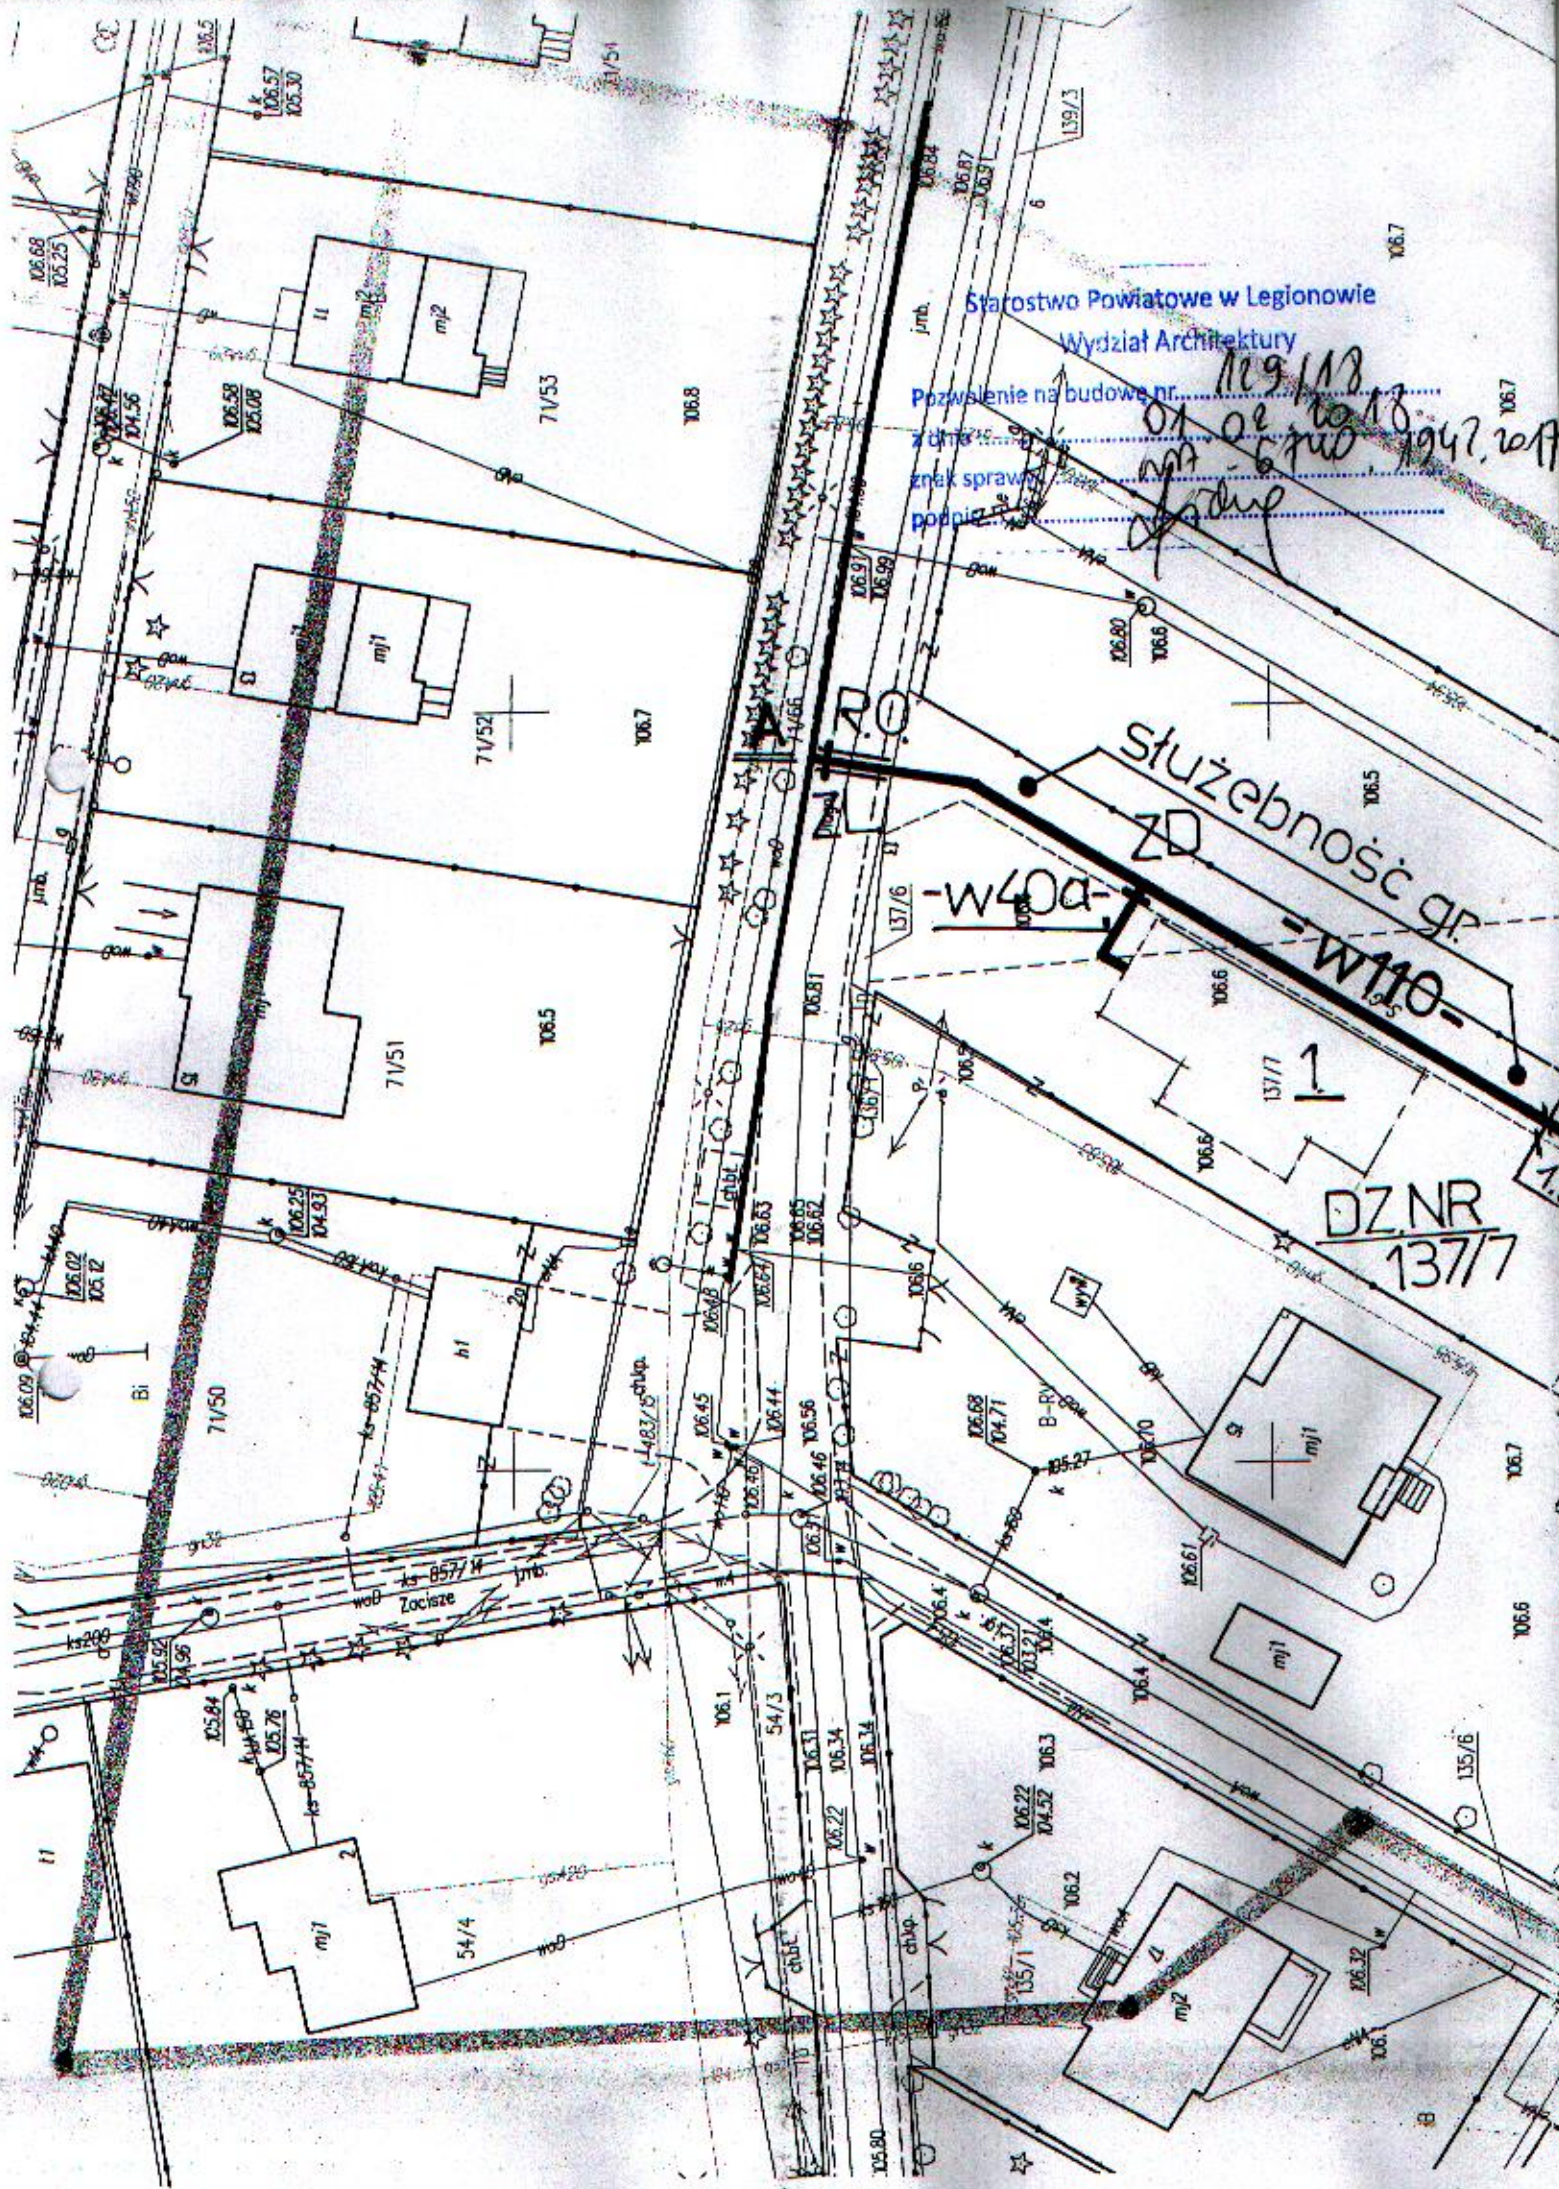

Starostwo Powiatowe w Legionowie

Wydział Architektury


Pozwolenie na budowę nr...

znaki sprawy
podpis...

129/118
01.02.18
1947.2017

służebność gr.
w40a
w110

DZ NR
137/7

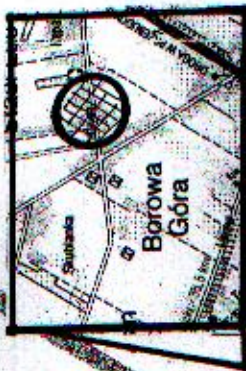

MAPA DO CELOW PROJEKTOWYCH

Terenu położonego : woj. mazowieckie, pow. legionowski,
gm. Serock w. Borowa Góra
Jednostka ewidencyjna: Serock-obszar wiejski 140804_5
Obręb ewidencyjny: Borowa Góra 140804_5.0003
Układ współrzędnych : „2000” i „Kr-86”
PODGiK.6640.1.3591.2017

Skala 1: 500 Sekcja 7.179.21.17.2.1

Wykonawca : Teresa Dąbrowska nr upr. 6318

Mapa oznaczona w zakresie kolorem zielonym

Została zaktualizowana pomiarem sytuacyjno-wysokościowym

inwenturyzacji urządzeń podziemnych w dniu 16.08.2017 r.

Na terenie przedstawionym na niniejszej mapie może występować
dodatkowe ukształtowanie podziemne nie posiadające dokumentacji w
instytucjach branżowych i nie dające się wykryć aparaturą. Mapa niniejsza
może służyć do opracowania projektu technicznego i uzgodnienia w
Zespole Uzgodnień Dokumentacji.

Treść niniejszej mapy w zakresie działek ewidencyjnych, konturów użytków
gruntowych i konturów klas gleboznawczych jest zgodna z treścią mapy
ewidencyjnej. Mapa została wykonana z uściśleniem obliczeń z konturów
mowa § 80.4. rozporządzenia Ministra Spraw Wewnętrznych i Administracji
z dnia 09.11.2011 r. w sprawie standardów technicznych wykonywania
geodezyjnych pomiarów sytuacyjnych i wysokościowych oraz
opracowywania przekazywania wyników tych pomiarów do państwowego
zasobu geodezyjnego i kartograficznego.
SG-1 – służebność gruntowa.

inż. Teresa Dąbrowska
GEODEZJA I KARTOGRAFIA
05-140 Serock, Zakopowa 5
Zaświadczenie Nr 6318
tel. dom. 762 76 98
tel. kom. 10 607 989 581

LEGENDA :

- w160— - istniejący wodociąg ϕ 160 PVC
- w110— - proj. wodociąg ϕ 110 PVC (A-B, L= 95,0m)
- Z.L. — - zasowa liniowa do rur PVC ϕ 110
- w40— - projektowane przyłącza wodociągowe ϕ 40 PE
- Z.D. — - zasowa domowa do rur PE ϕ 40
- SW-Z —o— - studzienka wodomierzowa – zdrojowa
- R.O. — - rura osłonowa L=5,0m, ϕ 219 st.

Działając na podstawie art. 39 ust. 3a pkt. 2
ustawy z dnia 21 marca 1985 r.

o drogach publicznych

uzgadniam projekt budowlany

bez uwag / z uwagami

NR UZGODNIENIA Pri. 7232.2. 104. 2014


2 up. Burmistrza Miasta i Gminy Serock
Racownik Referatu Przygotowania
Realizacji Inwestycji

mgr inż. Andrzej Kołodziejczyk
ul. Bud. nr St-288/90
Marek Bąbolski

mgr inż. Jacek Woźnicki
ul. Bud. nr St-288/90
mgr inż. Andrzej Kołodziejczyk
ul. Bud. nr St-288/90

„PROJACK”	– USŁUGI PROJEKTOWE- Serock , ul.11 Listopada 6/18
Obiekt	- Sieć wodociągowa z przyłączami
Adres budowy	- STASI LAS, DZ.NR 71/66; BOROWA GÓRA, dz. nr 137/7; 137/8; 137/9; + 19412 f
Temat	- Projekt zagospodarowania terenu skala1: 500
Inwestor	- KATARZYNA ORZELSKA, UL.NASIELSKA 16A, 05-140 SEROCK
Projektant	- mgr inż. Andrzej Kołodziejczyk , upr. nr St-288/90 Specjalność: Instalacyjno-Inżynierska w zakresie sieci sanitarnych
Opracował	- mgr inż. Jacek Woźnicki mgr inż. Andrzej Kołodziejczyk Upr. Bud. Nr St-288/90
Data	- 22.11.2017
	Rys. nr....1.

STAROSTWO POWIATOWE
w Legionowie
Wydział Architektury
ul. gen. Władysława Sikorskiego 11
05-119 Legionowo
-14-

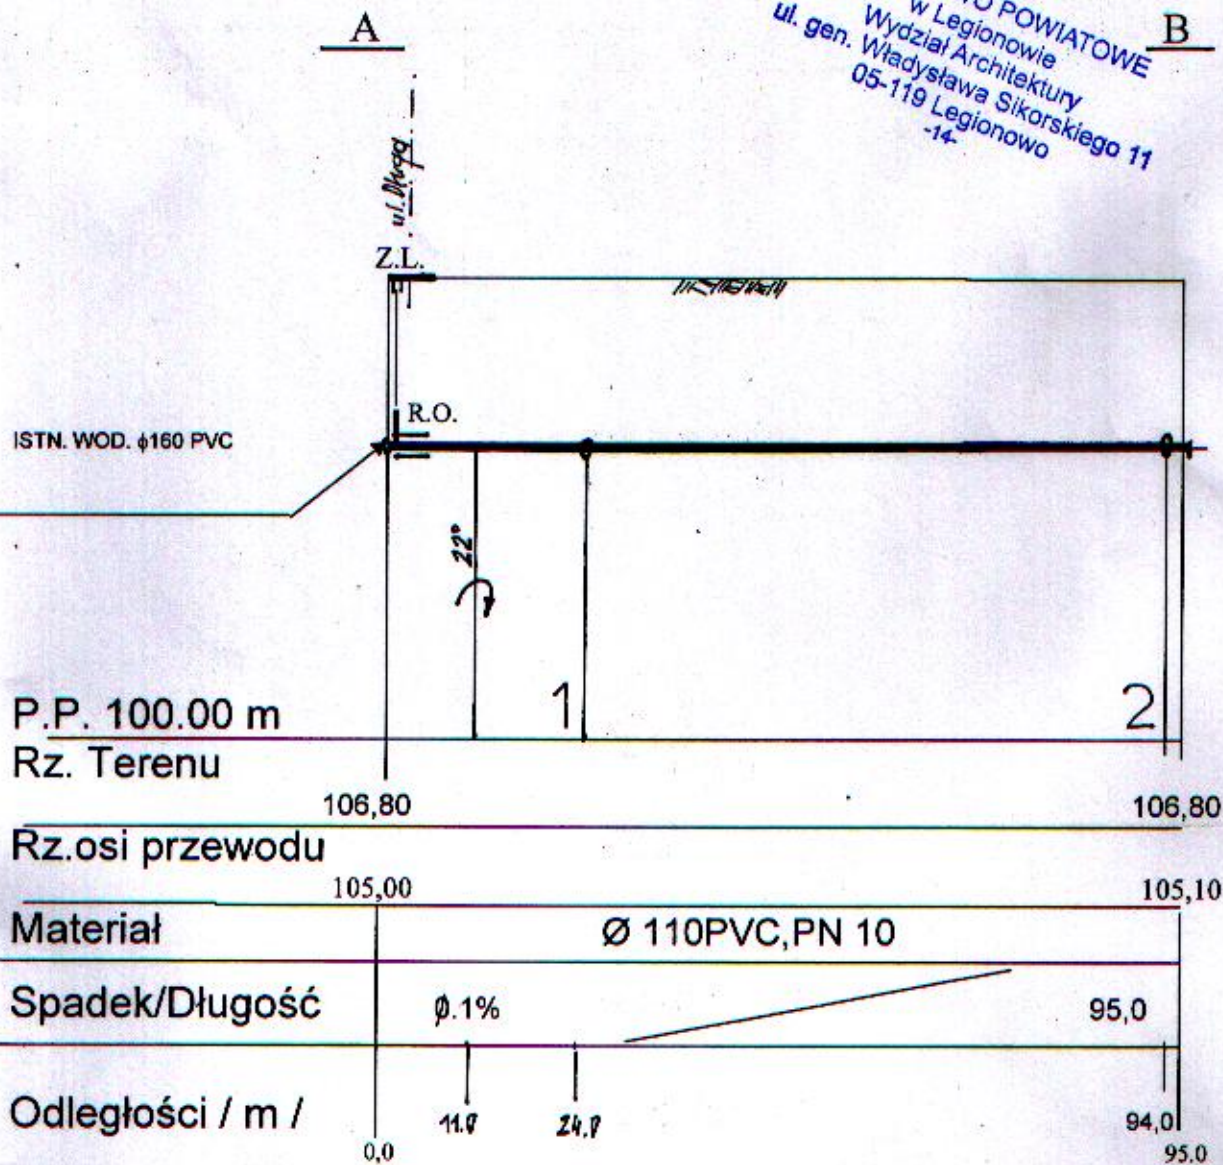


1.2 - PROJEKTOWANE PRZYŁĄCZA WODOCIĄGOWE Ø 40 PE

R.O. - RURA OSŁONOWA Ø 219 ST., L=5,0m

„PROJACK”	- USŁUGI PROJEKTOWE- Serock , ul.11 Listopada 6/18
Obiekt	- Sieć wodociągowa
Adres budowy	- STASI LAS, DZ.NR 71/66 BOROWA GÓRA, dz. nr 137/7; 137/8; 137/9; + 194/12
Temat	- Profil podłużny skala 1:100/1000
Inwestor	- KATARZYNA ORZELSKA, UL.NASIELSKA 16A, 05-140 SEROCK
Projektant	: mgr inż. Andrzej Kołodziejczyk , upr. nr St-288/90 Specjalność: Instalacyjno-Inżynierska w zakresie sieci sanitarnych mgr inż. Andrzej Kołodziejczyk
Opracował	: mgr inż. Jacek Woźnicki Upr. Bud. Nr St-288/90
Data	- 22.11.2017 Rys. nr. 2.....

STAROSTWO POWIATOWE
w Legionowie
Wydział Architektury
ul. gen. Władysława Sikorskiego 11
05-119 Legionowo
-14-

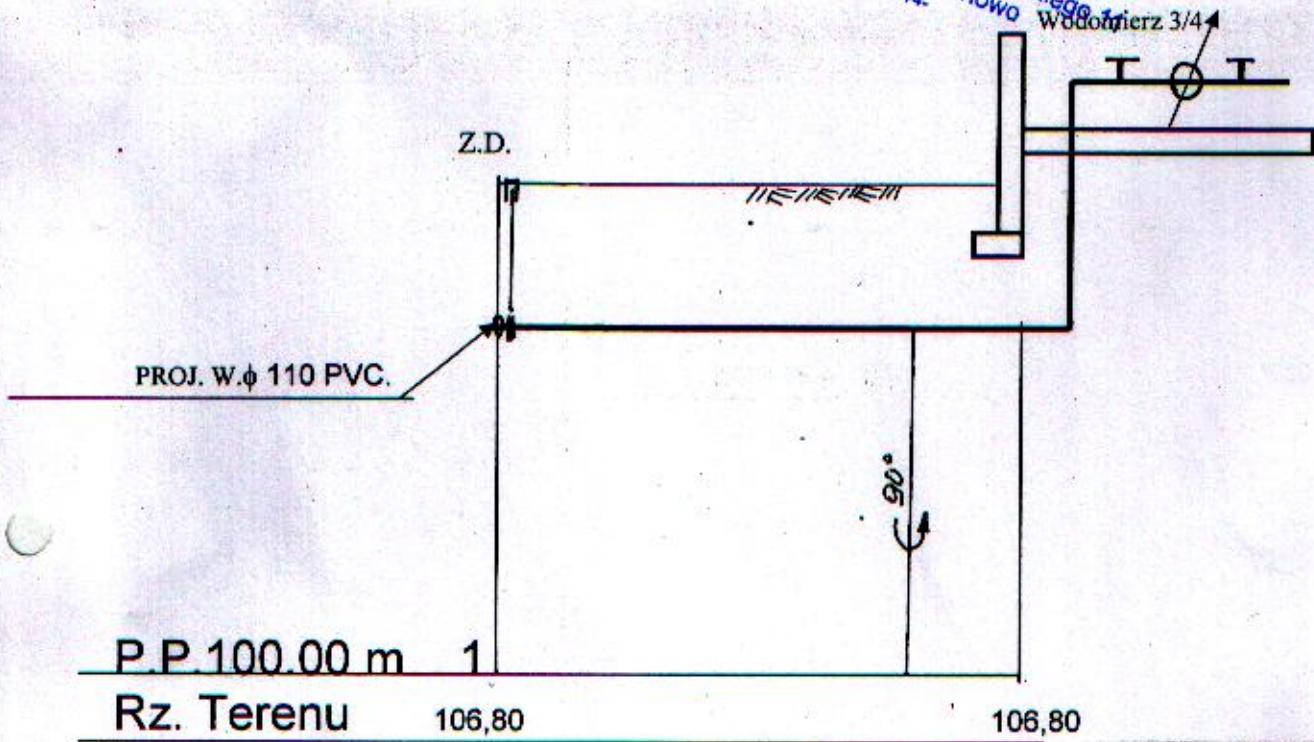

P.P. 100.00 m 1

Rz. Terenu 106,80 106,80

Rz. osi przewodu 105,00 105,15


Materiał.	ø 40 PE		
Spadek / Długość	1,4%		7,0
Odległości / m /	0,0	5,5	7,0



„PROJACK”	– USŁUGI PROJEKTOWE- Serock , ul.11 Listopada 6/18		
Obiekt	- Przyłącze wodociągowe w40aPE - 1		
Adres budowy	- BOROWA GÓRA, dz. nr 137/7;		
Temat	- Profil podłużny	skala1:100/100	
Investor	– KATARZYNA ORZELSKA, UL.NASIELSKA 16A, 05-140 SEROCK		
Projektant	: mgr inż. Andrzej Kołodziejczyk , upr. nr St-288/90 Specjalność: Instalacyjno-Inżynierska w zakresie sieci sanitarnych		
Opracował	: mgr inż. Jacek Woźnicki		
Data	- 22.11.2017		Rys. nr.....3...

mgr inż. Andrzej Kołodziejczyk
Upr. Bud. Nr St-288/90

STAROSTWO POWIATOWE
w Legionowie
Wydział Architektury
ul. gen. Władysława Sikorskiego 11
05-119 Legionowo

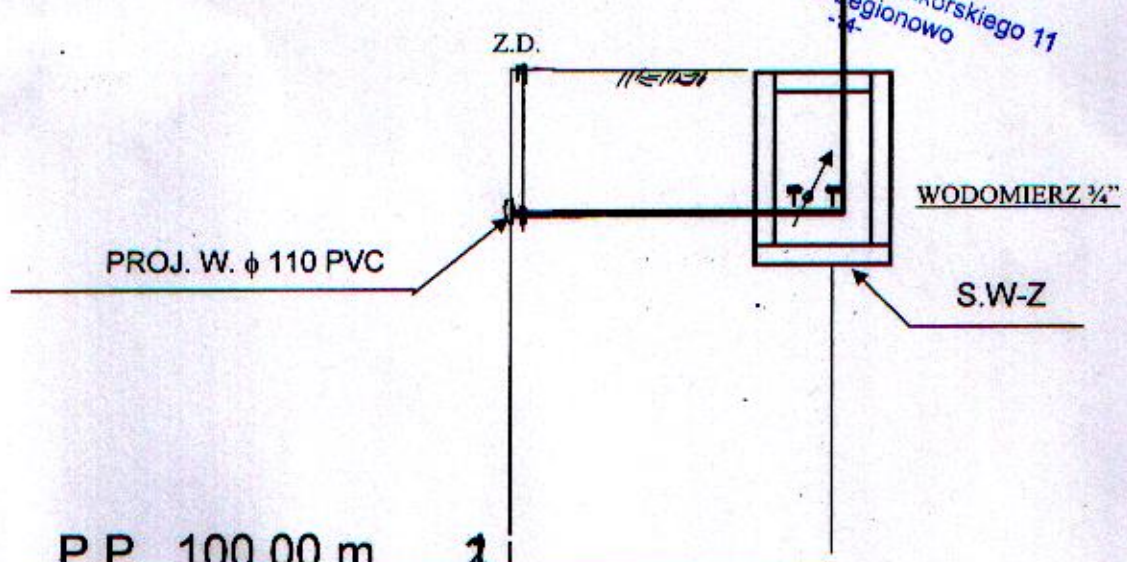


Rz. terenu	106,80	106,80
Rz.osi przewodu	105,10	105,15
Materiał	ø 40 PE	
Spadek / Długość	1,2% 	4.0
Odległości / m /	0.0	4.0

„PROJACK” – USŁUGI PROJEKTOWE- Serock , ul.11 Listopada 6/18	
Obiekt	- Przyłącze wodociągowe
Adres budowy	- BOROWA GÓRA, dz. nr 137/7;
Temat	- Profil podłużny skala:1:100/1000
Inwestor – KATARZYNA ORZELSKA, UL.NASIELSKA 16A, 05-140 SEROCK	
Projektant : mgr inż. Andrzej Kołodziejczyk , upr. nr St-288/90 Specjalność: Instalacyjno-Inżynierska w zakresie sieci sanitarnych	
Opracował : mgr inż. Jacek Woźnicki	
Data - 22.11.2017	
Rys. nr.....4	

mgr inż. Andrzej Kołodziejczyk
upr. nr St-288/90


STAROSTWO POWIATOWE
w Legionowie
Wydział Architektury
ul. gen. Władysława Sikorskiego 11
05-119 Legionowo

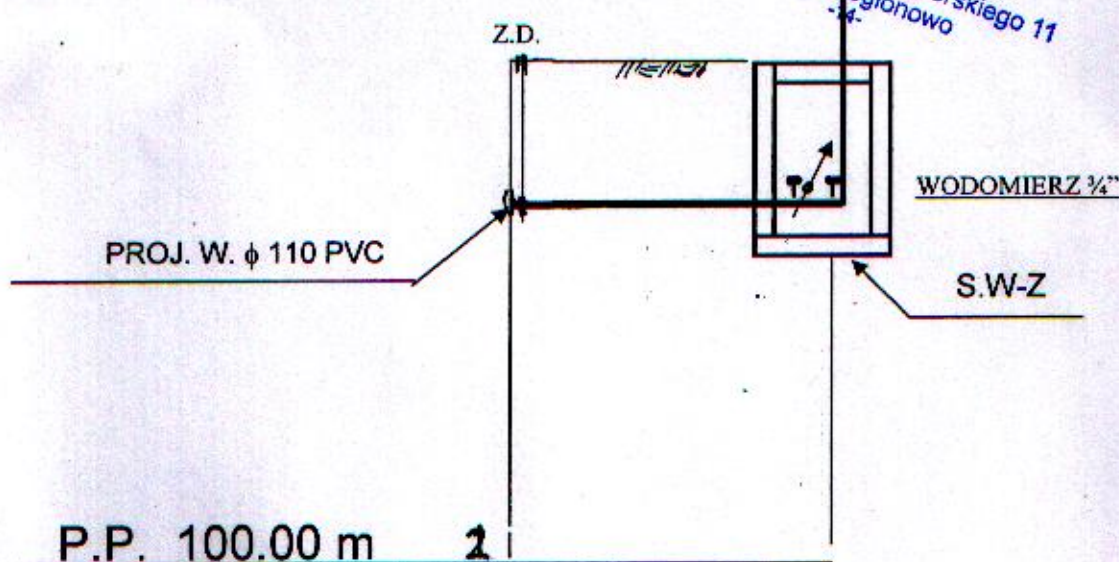

P.P. 100.00 m	1	
Rz. terenu	106,80	106,80
Rz.osi przewodu	105,10	105,15
Materiał	ø 40 PE	
Spadek / Długość	1,2%	4.0
Odległości / m /	0.0	4.0

„PROJACK” – USŁUGI PROJEKTOWE- Serock , ul.11 Listopada 6/18	
Obiekt	- Przyłącze wodociągowe
Adres budowy	- BOROWA GÓRA, dz. nr 137/7;
Temat	- Profil podłużny skala:1:100/1000
Inwestor – KATARZYNA ORZELSKA, UL.NASIELSKA 16A, 05-140 SEROCK	
Projektant : mgr inż. Andrzej Kołodziejczyk , . upr. nr St-288/90 Specjalność: Instalacyjno-Inżynierska w zakresie sieci sanitarnych	
Opracował : mgr inż. Jacek Woźnicki	
Data - 22.11.2017	Rys. nr. 4

mgr inż. Andrzej Kołodziejczyk
upr. bud. nr St-288/90

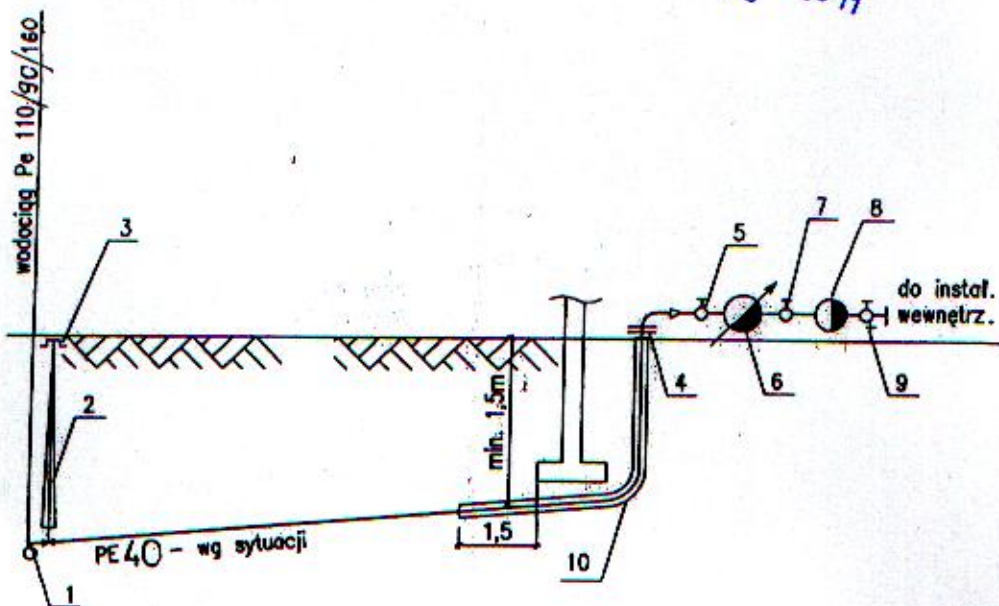

LEGENDA

1. Nawiertka
2. Zasuwa dla przyłączy domowych z uszczelnieniem miękkim
3. Skrzynka uliczna do zasuw
4. Złączka elektrooporowa
5. Zawór odcinający
6. Wodomierz JS 2,5 Dn 20
7. Zawór odcinający główny
8. Zawór zwrotny antyskażeniowy typ EA
9. Zawór z kurkiem spustowym do opróżniania instalacji
10. Rura osłonowa dwie dymensje większa od średnicy rury przewodowej

UWAGA:

Skrzyżowania z uzbrojeniem podziemnym wg sytuacji

mgr inż. Andrzej Kołodziejczyk
Upr. Bud. Nr St-288/90

„PROJACK” – USŁUGI PROJEKTOWE- Serock , ul.11 Listopada 6/18

Obiekt - Przyłącze wodociągowe

Temat - Schemat przyłącza wody

Projektant : mgr inż. Andrzej Kołodziejczyk , upr. nr St-288/90

Specjalność: Instalacyjno-Inżynieryjna w zakresie sieci sanitarnych


mgr inż. Andrzej Kołodziejczyk
Upr. Bud. Nr St-288/90

Opracował: mgr inż. Jacek Woźnicki

mgr inż. Andrzej Kołodziejczyk
Upr. Bud. Nr St-288/90


Data - 07.11.2016

Rys. nr. 5.

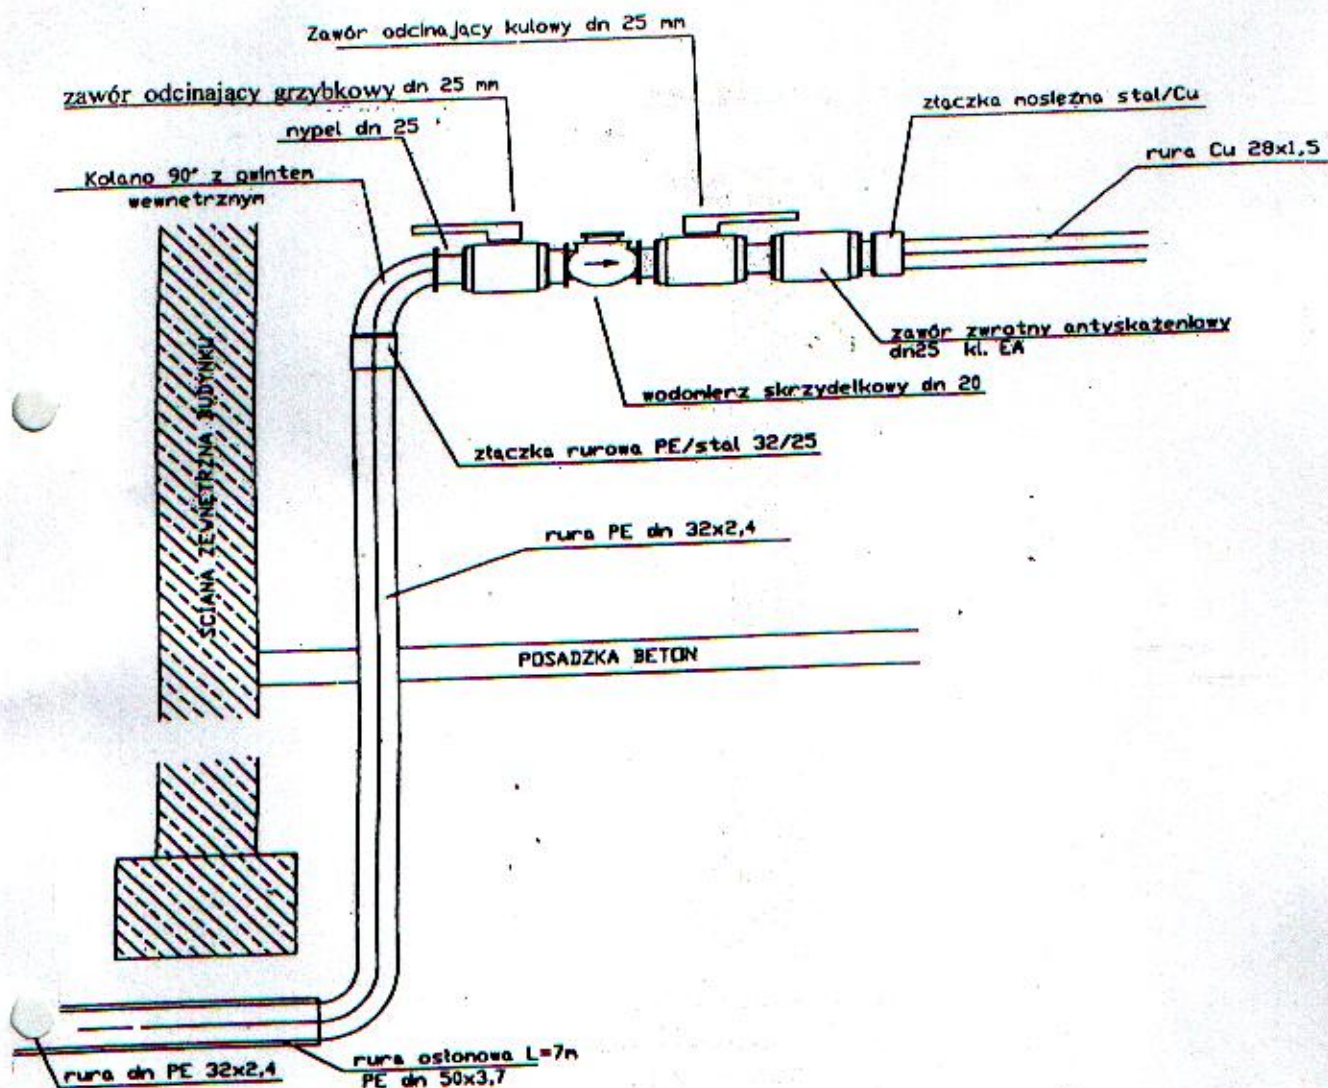

„PROJACK” – USŁUGI PROJEKTOWE JACEK WOŹNICKI 05-140 Serock , ul.11 Listopada 6/18	
Obiekt	- Przyłącze wodociągowe ϕ 40 PE
Temat	- Schemat podejścia pod wodomierz
Projektant : mgr inż. Andrzej Kołodziejczyk , upr. nr St-288/90 Specjalność: Instalacyjno-Inżynierska w zakresie sieci sanitarnych	
mgr inż. Andrzej Kołodziejczyk Up. Bud. Nr St-238/90	
Opracował: mgr inż. Jacek Woźnicki	
Data - 22.11.2017	
Rys. nr 6...	

Wąż średnicy 600 mm z dwoma pokrywami,
z których wierzchnia jest przystosowana
do ruchu pieszego

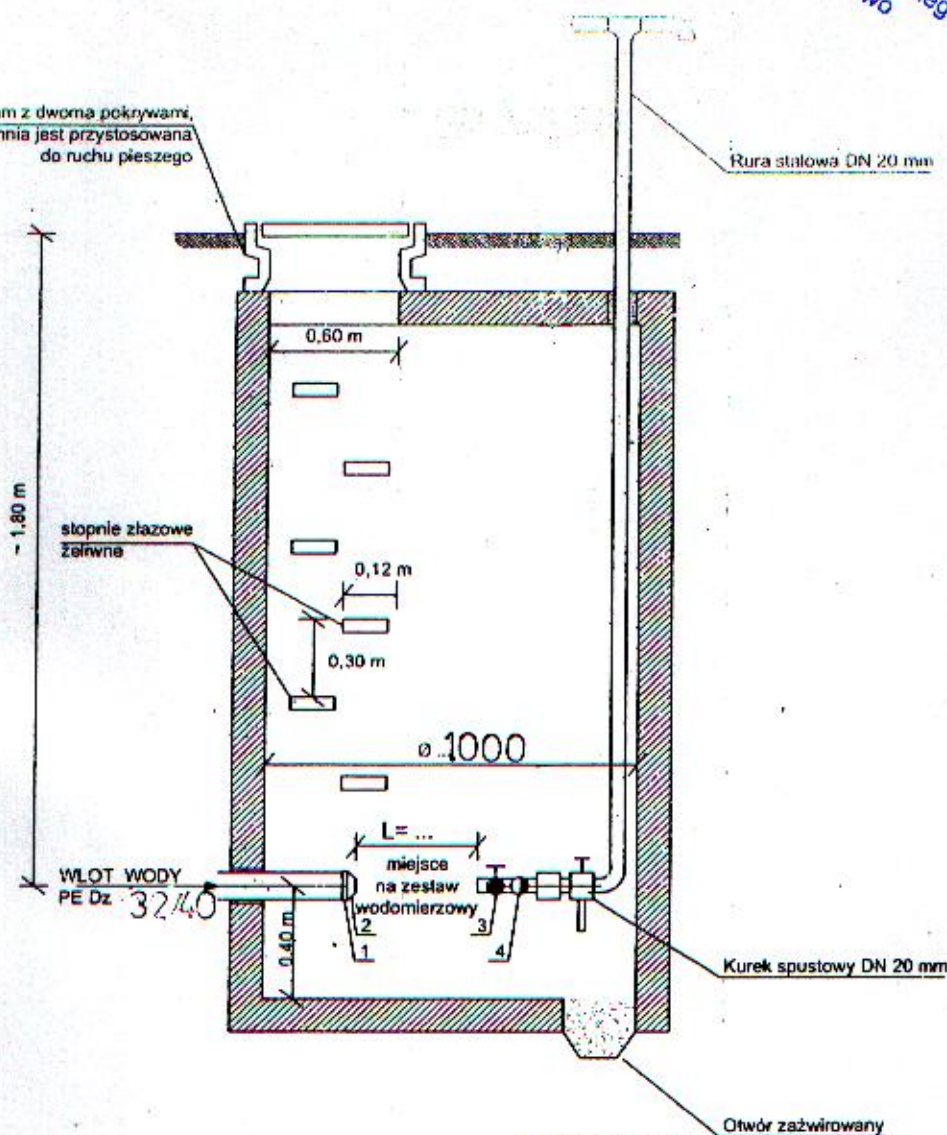

OZNACZENIA :

1. Kształtka przejściowa PE/STAL
2. Złączka redukcyjna
3. Zawór odcinający
4. Zawór antyskażeniowy

„PROJACK” – USŁUGI PROJEKTOWE- Serock , ul.11 Listopada 6/18

Obiekt - Przyłącze wodociągowe

Temat - Studzienka wodomierzowo-zdrojowa -- schemat

Projektant : mgr inż. Andrzej Kołodziejczyk , upr. nr St-288/90

Specjalność: Instalacyjno-Inżynierska w zakresie sieci sanitarnych


mgr inż. Andrzej Kołodziejczyk
Up. B.33. Nr St-288/90

Opracował: mgr inż. Jacek Woźnicki

Data - 22.11.2017

Rys. nr.... 7

ZESTAW WODOMIERZOWY z wodomierzem JS dn = 20 mm

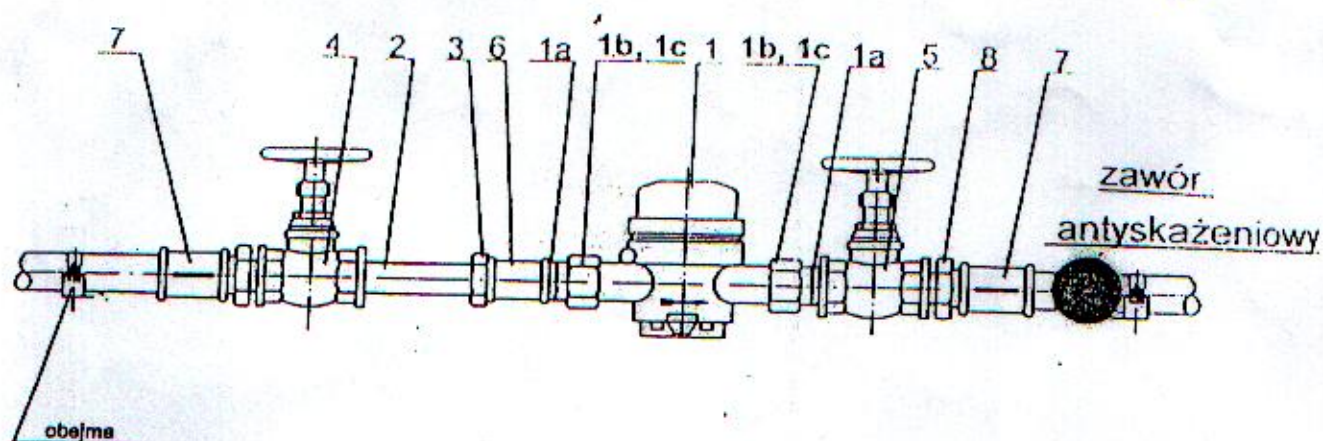

L.p.	WYSZCZEGÓLNIENIE	Ilość	Nr normy, katalog
1	Wodomierz skrzydełkowy JS 2,5 (040) dn = 20 mm Q = 2,5 m ³ /h		Fabryka Wodomierzy i Zegarów ul. Targowa 42/22 TORUŃ
1a	Łącznik wodomierzowy mosiężny	szt. 2	
1b	Nakrętka	szt. 2	
1c	Uszczelka	szt. 2	
2	Łącznik mosiężny z długim gwintem	szt. 1	
3	Przeciwnakrętka	szt. 1	
4	Zawór przełotowy 20mm kulowy/grzybkowy	szt. 1	PN-66/M-75005
5	Zawór przełotowy z kurkiem spustowym 20mm kulowy	szt. 1	
6	Złączka nakrętka 20 mm równoprzelotowa	szt. 1	
7	Złączka nakrętka 32 mm równoprzelotowa	szt. 2	
8	Złączka wkrętka zwężkowa 32/20 mm	szt. 2	

„PROJACK” – USŁUGI PROJEKTOWE- Serock , ul.11 Listopada 6/18

Obiekt - Przyłącze wodociągowe

Temat - Zestaw wodomierzowy w studziencie - schemat

Projektant : mgr inż. Andrzej Kołodziejczyk , upr. nr St.288/90

Specjalność: Instalacyjno-Inżynierska w zakresie sieci sanitarnych

mgr inż. Andrzej Kołodziejczyk
Upr. Bud. Nr St-288/90



Opracował: mgr inż. Jacek Woźnicki

Data - 02.11.2017

Rys. nr. 8.

LEGENDA:

1. Nasuwka wodociągowa PVC 100mm
2. Króciec jednokołnierzowy
3. Trójnik kołnierzowy 100/80mm
4. Kołnierz ślepy 100mm
5. Zasuwa kołnierzowa
6. Kolano 2-kołnierzowe stopowe FF80
7. Króciec 2-kołnierzowy FF80 x 300
8. Hydrant nadziemny 80mm
9. Nasuwka wodociągowa PVC 80mm
10. Trójnik kołnierzowy 160/110mm
11. Króciec jednokołnierzowy
12. Nasuwka wodociągowa PVC 100

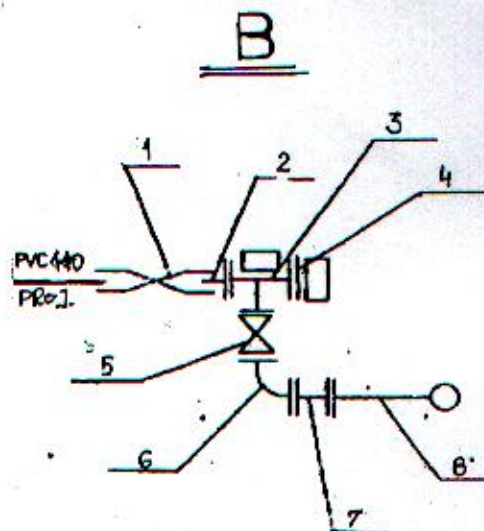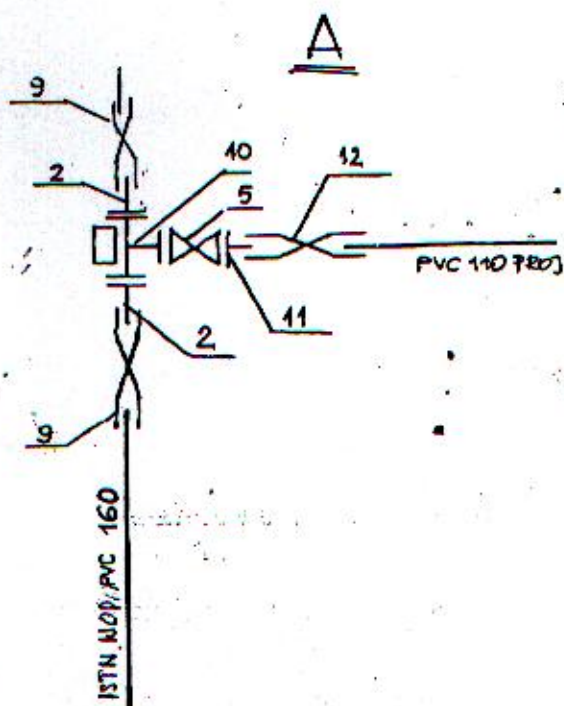

mgr inż. Andrzej Kołodziejczyk
Upr. Bud. Nr SI-288/90

24

STWIERDZENIE POSIADANIA PRZYGOTOWANIA ZAWODOWEGO

do pełnienia samodzielnej funkcji technicznej w budownictwie

Na podstawie art. 18 ust. 5 i art. 57 ust. 3 ustawy z dnia 24 października 1974 r.
- Prawo budowlane (Dz. U. Nr 38, poz. 229) oraz §
5 ust. 1 pkt 1, § 6 ust. 1, § 7, § 13 ust. 1 pkt 4 lit. "a"
rozp. Ministra Gospodarki Terenowej i Ochrony Środowiska z dnia 20 lutego 1975 r.
w sprawie samodzielnych funkcji technicznych w budownictwie (Dz. U. Nr 8, poz. 46 z późn.
zmianami/

STWIERDZAM

te Ob. ANDRZEJ K O Ł O D Z I E J C Z Y K s. Waldemara

magister inżynier inżynierii środowiska

urodzony(a) dnia 21 grudnia 1961 r. Warszawa

posiada przygotowanie zawodowe do pełnienia samodzielnej funkcji technicznej

kierownika budowy i robót

w specjalności instalacyjno-inżynieryjnej w zakresie
sieci sanitarnych:

- 1/ do kierowania, nadzorowania i kontrolowania budowy i robót.
kierowania i kontrolowania wytwarzania konstrukcyjnych elementów sieci oraz oceniania i badania stanu technicznego w zakresie sieci wodociagowych, kanalizacyjnych i ciepłych uzbrojenia terenu,
- 2/ do sporządzania w budownictwie osób fizycznych projektów sieci wodociagowych, kanalizacyjnych i ciepłych.



[Handwritten signature]

PRI.7230.2.104.2017

26
STAROSTWO POWIATOWE
w Legionowie
Wydział architektury
ul. gen. Władysława Sikorskiego 11
Serock, dnia 24.10.2017 r.
05-119 Legionowo
-14-

DECYZJA NR 343/2017

Na podstawie art. 39 ust. 1, 3 w związku z art. 19 ust. 2 pkt. 4, art. 40 ust. 1, 2 pkt 2 ustawy z dnia 21 marca 1985 r. o drogach publicznych (Dz.U. 2016 poz. 1440..) oraz art. 104 i 107 ustawy z dnia 14 czerwca 1960 r. Kodeks postępowania administracyjnego (Dz. U. z 2016 r., poz. 23 ze zm.), po rozpatrzeniu wniosku z dnia 24 października 2017 r. (data wpływu: 24.10.2017 r.) złożonego przez Jacka Woźnickiego, ul. 11 Listopada 6/18, 05-140 Serock,

Burmistrz Miasta i Gminy Serock

ZEZWALA

1. Na zlokalizowanie w pasie drogowym drogi gminnej **Nr 180420W** (ul. Długa, działka nr ewid. 71/66 obr. Stasi Las) położonej w m. Borowa Góra, urządzeń infrastruktury technicznej niezwiązanych z potrzebami zarządzania drogami lub potrzebami ruchu drogowego tj. **przewodu wodociągowego (PCV 110)**, wg lokalizacji i przebiegu przedstawionego na mapie sytuacyjnej stanowiącej załącznik Nr 1 do niniejszej decyzji. Przyłącza wodociągowe zostaną zaprojektowane do działki budowlanej o nr 137/7, 137/8, 137/9 obr. Borowa Góra.
2. Ustala się następujące warunki zezwolenia:
 - a) **przed przystąpieniem do prowadzenia robót w pasie drogowym strona winna wystąpić do zarządcy drogi z wnioskiem o wydanie decyzji zezwalającej na prowadzenie robót w pasie drogowym i ustalenie za powyższe opłaty oraz decyzji ustalającej opłatę za umieszczenie w pasie drogowym urządzeń niezwiązanych z potrzebami zarządzania drogami lub potrzebami ruchu drogowego pod rygorem stwierdzenia wygaśnięcia niniejszej decyzji na podstawie art. 162 § 2 Kodeksu postępowania administracyjnego.**
 - b) **jeżeli zajęcie pasa drogowego będzie wpływało na ruch drogowy lub ograniczało widoczność na drodze, do wniosku o zajęcie pasa drogowego należy dołączyć zatwierdzony projekt czasowej organizacji ruchu na czas prowadzenia robót w pasie drogowym,**
 - c) **przeście przez jezdnię wykonać metodą przewiertu lub przecisku,**
 - d) **w przypadku kolizji przy modernizacji drogi lub z elementami jej zagospodarowania, usunięcie kolizji należeć będzie do właściciela urządzenia z pokryciem wszelkich kosztów i niezwłocznie po wezwaniu,**
 - e) **Urząd Miasta i Gminy w Serocku nie bierze odpowiedzialności za uszkodzenia urządzeń przy robotach utrzymaniowych na drodze gminnej, jeśli urządzenia zostały umieszczone lub posadowione niezgodnie z dokumentacją techniczną,**
 - f) **w przypadku uszkodzenia konstrukcji drogi w czasie budowy lub eksploatacji w/w urządzenia jej naprawa należeć będzie do właściciela tego urządzenia,**
 - g) **w razie przeniesienia prawa własności do w/w urządzenia, nowy właściciel przejmie na siebie zobowiązania wynikające z niniejszej decyzji,**
 - h) **po wykonaniu robót uprzątnąć teren budowy, starannie zagęścić miejsca wykopu – przywrócić pas drogowy do stanu pierwotnego.**

UZASADNIENIE

Zgodnie z art. 39 ust. 1 pkt 1 ustawy o drogach publicznych zabronione jest lokalizowanie obiektów i urządzeń infrastruktury technicznej niezwiązanych z potrzebami zarządzania drogami lub potrzebami ruchu drogowego. Wyjątek stanowi zapis ust. 3 w/w przepisu, zgodnie z którym w szczególnie uzasadnionych przypadkach umieszczenie w pasie drogowym urządzeń niezwiązanych z potrzebami ruchu może nastąpić wyłącznie za zezwoleniem właściwego zarządcy drogi.

Z przywołanych przepisów wynika jednoznacznie, iż ustawodawca w celu ochrony pasa drogowego przeznaczonego do prowadzenia ruchu lub postoju pojazdów oraz ruchu pieszych wprowadził zakaz umieszczania w nim w/w urządzeń. Warunkiem odstępstwa od tego zakazu jest wystąpienie w konkretnej sprawie szczególnie uzasadnionego przypadku. Udzielenie zatem zezwolenia powinno mieć charakter wyjątkowy.

W uznaniu organu w niniejszej sprawie zachodzą przesłanki określone w art. 39 ust. 3 ustawy uzasadniające wyrażenie zgody na lokalizowanie w pasie drogowym drogi gminnej urządzeń infrastruktury technicznej niezwiązanych z gospodarką drogową. Lokalizacja nie powinna wpływać negatywnie na funkcjonowanie układu drogowego z zachowaniem przez wnioskodawcę w/w warunków.

Decyzja jest zgodna z wolą strony. Zgodnie z warunkami decyzji strona przed przystąpieniem do robót rozkopowych oraz fizycznego umieszczenia urządzeń niezwiązanych z potrzebami zarządzania drogami lub potrzebami ruchu drogowego, zobowiązana jest do wystąpienia z wnioskiem o wydanie przez zarząd drogi decyzji tak na ustalenie opłaty za umieszczenie w pasie drogowym w/w urządzenia w związku z przedmiotową decyzją, jak i zezwolenia na prowadzenie robót i ustalenia za powyższe opłat.

POUCZENIE

Od niniejszej decyzji przysługuje prawo odwołania do Samorządowego Kolegium Odwoławczego, ul. Kielecka 44, 02 - 530 Warszawa, za pośrednictwem Burmistrza Miasta i Gminy Serock, 05 - 140 Serock, ul. Rynek 21, w terminie 14 dni od daty doręczenia. W odwołaniu można zażądać, aby organ odwoławczy wyjaśnił wszystkie istotne okoliczności i rozstrzygnął sprawę zamiast przekazywać ją do ponownego rozpatrzenia organowi I instancji.

W celu przyspieszenia uzyskania decyzji ostatecznej strona może zrzec się prawa do wniesienia odwołania od decyzji. Zrzeczenie się prawa do wniesienia odwołania skutkuje brakiem możliwości jej zaskarżenia do Wojewódzkiego Sądu Administracyjnego (staje się ostateczna i prawomocna). Jeżeli w postępowaniu bierze udział więcej stron, decyzja staje się ostateczna i prawomocna z dniem doręczenia organowi oświadczenia o zrzeczeniu się prawa do wniesienia odwołania przez ostatnią ze stron. Oświadczenie o zrzeczeniu się prawa do wniesienia odwołania może być złożone dopiero po wydaniu decyzji.

Na podstawie art. 2 ust. 1 pkt 2 oraz załącznika – tabela część III, poz. 44, pkt 2, kol. 4 pkt 9 ustawy z dnia 16 listopada 2006 roku o opłacie skarbowej (Dz. U. z 2014 r., poz. 1628) zwolniono z opłaty skarbowej.

Załączniki:

1. Mapa sytuacyjna z naniesionym przebiegiem urządzenia.

Otrzymują:

1. Jacek Woźnicki, ul. 11 Listopada 6/18, 05-140 Serock

2. a/a

Sporządził: Tomasz Królak



Handwritten signature or initials.

STAROSTWO POWIATOWE
w Legionowie
Wydział Architektury
ul. gen. Władysława Sikorskiego 11
05-110 Legionowo

