



RUROPROJEKT Jacek Obidziński
Ludwinowo Zegrzyńskie 57
05-140 Serock powiat Legionowski
NIP: 536-188-92-56
TEL: 790 239 772
e-mail: jobidzinski@ruroprojekt.pl

Inwestor:	Zbigniew Waśniewski ul. Sadowa 8 05-140 Serock
Temat:	Projekt budowlany budowy sieci wodociągowej wraz z przyłączami wodociągowymi Kategoria obiektu budowlanego XXVI
Adres:	Stasi Las ul. Prosta, gm. Serock, dz. ew. nr 82, 75/9 75/11, 75/6, 75/5, 75/4, 75/3, 75/2, 75/1 obręb 0022 Stasi Las Jednostka ewidencyjna : 140804_5 Serock-obszar wiejski

Projektant:

mgr inż. Jacek Obidziński

nr upr. bud. MAZ/0594/PBS/17

specjalność: instalacyjna w zakresie sieci,
instalacji i urządzeń cieplnych,
wentylacyjnych, gazowych, wodociągowych
i kanalizacyjnych bez ograniczeń

Ludwinowo Zegrzyńskie 15 lutego 2020 r.

ZAWARTOŚĆ

I. Część opisowa

- | | | |
|-----------|--|-----------------|
| 1. | Zawartość | - str. 2 |
| 2. | Oświadczenie Projektanta i Sprawdzającego | - str. 3 |
| 3. | Informacja dotycząca „B i OZ” | - str. 4 |
| 4. | Opis projektu zagospodarowania terenu | - str. 7 |
| 5. | Opis techniczny + zestawienie materiałów | - str. 9 |

II. Załączniki

- | | | |
|--------------------|---|------------------|
| Zał. nr. 1. | Uprawnienia Budowlane Projektanta | - str. 12 |
| Zał. nr. 2. | Zaświadczenia z MOIIB Projektanta | - str. 14 |
| Zał. nr. 3. | Warunki techniczne przyłączenia do sieci wodociągowej | - str. 15 |
| Zał. nr. 4. | Protokół z uzgodnienia projektu na naradzie koordynacyjnej | - str. 21 |
| Zał. nr. 5. | Decyzja na lokalizację sieci i przyłącza w pasie drogowym | - str. 23 |

III. Część rysunkowa

- | | |
|--------------------|--|
| Rys. nr 1.0 | Projekt zagospodarowania terenu |
| Rys. nr 2.0 | Profile sieci wodociągowej |
| Rys. nr 3.0 | Profile przyłączy wodociągowych |
| Rys. nr 4.0 | Rzut parteru dz. ew. nr 75/6 i 75/5 |

OŚWIADCZENIE

**Projekt budowlany budowy sieci wodociągowej wraz z
przyłączami wodociągowymi
Stasi Las ul. Prosta, gm. Serock, dz. ew. nr 82, 75/9 75/11,
75/6, 75/5, 75/4, 75/3, 75/2, 75/1 obręb 0022 Stasi Las
Jednostka ewidencyjna : 140804_5 Serock-obszar wiejski
został wykonany zgodnie z obowiązującymi przepisami
oraz zasadami wiedzy technicznej.**

Dz.U. 2019 poz. 51, Art. 20, ust. 4. z późn. zm.

Niniejszy projekt spełnia aktualne wymagania przepisów Prawa Budowlanego oraz Polskich
Norm.

Projektant:

mgr inż. Jacek Obidziński
nr upr. bud. MAZ/0594/PBS/17

INFORMACJA DOTYCZĄCA BEZPIECZEŃSTWA I OCHRONY
ZDROWIA

B i O Z

/Dz. U. z 2003, nr 120 poz. 1126/

Nazwa i adres obiektu budowlanego:

**Projekt budowlany budowy sieci wodociągowej wraz z przyłączami
wodociągowymi**

**Stasi Las ul. Prosta, gm. Serock, dz. ew. nr 82, 75/9 75/11, 75/6, 75/5, 75/4,
75/3, 75/2, 75/1 obręb 0022 Stasi Las**

Jednostka ewidencyjna : 140804_5 Serock-obszar wiejski

Inwestor:

**Zbigniew Waśniewski
ul. Sadowa 8
05-140 Serock**

Projektant:

**mgr inż. Jacek Obidziński
nr upr. bud. MAZ/0594/PBS/17
adres: Ludwinowo Zegrzyńskie 57; 05-140 Serock**

Ludwinowo Zegrzyńskie, 15 lutego 2020 r.

1. § 2 pkt. 3 ust. 1 w/w Rozporządzenia – „zakres robót dla całego zamierzenia budowlanego oraz kolejność realizacji poszczególnych obiektów”

Budowa sieci wodociągowej z rur ciśnieniowych PVC Ø110 oraz przyłączy wodociągowych z rur PE Ø40.

- I. wytyczenie trasy przewodów w oparciu o protokół z narady koordynacyjnej;
- II. wykonanie prac ziemnych;
- III. wykonanie montażu sieci wodociągowej oraz przyłącza
- IV. próba ciśnieniowa przewodów wodociągowych,
- V. włączenie projektowanego wodociągu do istniejącej sieci wodociągowej.
- VI. odbiór i zasypanie wykopu oraz inwentaryzacja powykonawcza sieci.

2. § 2 pkt. 3 ust. 2 w/w Rozporządzenia – „wykaz istniejących obiektów budowlanych”

Na działkach w obrębie których projektuje się sieć wodociągową oraz przyłącza występuje inna infrastruktura techniczna - sieć elektroenergetyczna, kanalizacji sanitarnej oraz gazu ś/c.

3. § 2 pkt. 3 ust. 3 w/w Rozporządzenia – „wskazanie elementów zagospodarowania działki lub terenu, które mogą stwarzać zagrożenie bezpieczeństwa i zdrowia ludzi”

Przewody wodociągowe są tak zaprojektowane i usytuowane, aby w jak najmniejszym stopniu oddziaływały na otoczenie. Inwestycja nie będzie negatywnie oddziaływać na środowisko.

4. § 2 pkt. 3 ust. 4 w/w Rozporządzenia – „wskazanie dotyczące przewidywanych zagrożeń występujących podczas realizacji robót budowlanych, określające skalę i rodzaj zagrożenia oraz miejsce i czas ich wystąpienia”

- wykonanie wykopów pod przewody wodociągowe - zagrożenie przysypania ziemią.
- wykopy skarpować w zależności od spójności napotkanego gruntu. Prace ziemne wykonywać mechanicznie lub ręcznie

5. § 2 pkt. 3 ust. 5 w/w Rozporządzenia – „wskazanie sposobu prowadzenia instruktażu pracowników przed przystąpieniem do realizacji robót szczególnie niebezpiecznych”

- szkolenie pracowników w zakresie bhp i ppoż. dla pracowników zatrudnionych na stanowiskach robotniczych przeprowadza się jako:
 - szkolenie wstępne (przechodzą wszyscy nowo zatrudnieni pracownicy przed dopuszczeniem do wykonywania pracy).
 - szkolenia okresowe (dla pracowników zatrudnionych na stanowiskach robotniczych w formie instruktażu nie rzadziej niż raz na 3 lata, a na stanowiskach pracy, na których występuje szczególne zagrożenie dla zdrowia lub życia oraz zagrożenie wypadkowe nie rzadziej niż raz w roku).

Szkolenia te przeprowadzane powinny być z uwzględnieniem specjalności zatrudnionych i specyfiki wykonywanych prac na terenie budowy, tj. w zakresie budowy sieci i przyłączy wod-kan.

Powinny zapoznać pracowników z zagrożeniami występującymi na określonym stanowisku pracy na budowie, sposobami ochrony przed zagrożeniami oraz metodami bezpiecznego wykonywania pracy na tym stanowisku.

Pracownicy przed przystąpieniem do pracy powinni być zapoznani z ryzykiem zawodowym na danym stanowisku.

Na placu budowy powinny być udostępnione pracownikom do stałego korzystania aktualne instrukcje bhp.

W/w instrukcje powinny określać czynności do wykonania przed rozpoczęciem danej pracy, zasady i sposoby bezpiecznego wykonywania danej pracy, czynności do wykonania po jej zakończeniu oraz zasady postępowania w sytuacjach awaryjnych, stwarzających zagrożenia dla życia lub zdrowia pracowników.

Nie wolno dopuścić pracownika do pracy, do której wykonywania nie posiada wymaganych kwalifikacji oraz potrzebnych umiejętności a także dostatecznej znajomości przepisów oraz zasad bhp. Bezpośredni nadzór nad bezpieczeństwem i higieną pracy na stanowiskach pracy sprawują odpowiednio kierownik budowy oraz mistrz budowlany stosownie do zakresu obowiązków.

6. § 2 pkt. 3 ust. 6 w/w Rozporządzenia – „wskazanie środków zapobiegających niebezpieczeństwom wynikającym z wykonywania robót budowlanych w strefach szczególnego zagrożenia zdrowia lub w ich sąsiedztwie, w tym zapewniających bezpieczną i sprawną komunikację, umożliwiającą szybką ewakuację na wypadek pożaru, awarii i innych zagrożeń”

- Prace instalacyjne związane z wykonaniem sieci wodociągowej oraz przyłączy wodociągowych winny być przeprowadzone i nadzorowane przez osoby posiadające uprawnienia budowlane.
- W trakcie w/w prac, niedopuszczalne jest używanie otwartego ognia jak również palenie papierosów, włączanie instalacji elektrycznych lub różnego rodzaju palenisk.
- Wykonawca będzie przestrzegać przepisów ochrony przeciwpożarowej.
- Wykonawca zapewni i będzie utrzymywać sprawny sprzęt przeciwpożarowy wymagany przez odpowiednie przepisy, na terenie budowy i w pojazdach.
- Materiały łatwopalne będą składowane w sposób zgodny z odpowiednimi przepisami i zabezpieczone przed dostępem osób trzecich.
- Pracowników należy zabezpieczyć w ubrania ochronne – robocze letnie lub zimowe (w zależności od pory wykonywania prac), środki ochrony osobistej i medycznej (apteczkę).
- Prace ziemne w terenie wykonywać do temperatury zewnętrznej -5°C, a prace montażowe do temperatury 0°C.

Przewidywany czas robót montażowych na placu budowy około 10 dni. Przewiduje się realizację przez nie więcej niż 5 pracowników jednocześnie. Ponadto nie będą wykonywane roboty budowlane, których charakter, organizacja lub miejsce prowadzenia stwarza szczególnie wysokie ryzyko powstawania zagrożenia bezpieczeństwa i zdrowia ludzi.

W związku z powyższym plan BiOZ nie jest wymagany wg Art. 21a z dnia 7 lipca 1994 r - Prawo Budowlane (z późniejszymi zmianami).

OPIS PROJEKTU ZAGOSPODAROWANIA TERENU

1. Przedmiot inwestycji

Niniejsze opracowanie projektowe obejmuje swym zakresem budowę sieci wodociągowej z rur ciśnieniowych PVC Ø110 oraz sześciu przyłączy wodociągowych z rur PE Ø40.

2. Istniejący stan zagospodarowania terenu

Na działkach w obrębie których projektuje się sieć wodociągową oraz przyłącza występuje inna infrastruktura techniczna - sieć elektroenergetyczna, kanalizacji sanitarnej oraz gazu ś/c.

3. Projektowane zagospodarowanie terenu

Projektuje się wykonanie sieci wodociągowej z rur ciśnieniowych PVC-u PN 12,5 Ø110x5,3 oraz sześciu przyłączy wodociągowych z rur PE Ø40x3,7 SDR 11. Projektuje się również dwa hydranty przeciwpożarowe podziemne DN80 oraz 4 studnie wodomierzowe z kręgów betonowych DN1000.

4. Zestawienie powierzchni zagospodarowania terenu.

Projektuje się wykonanie sieci wodociągowej z rur ciśnieniowych PVC-u PN 12,5 Ø110x5,3 całkowitej długości L= 281,5 m oraz sześciu przyłączy wodociągowych z rur PE Ø40x3,7 SDR 11 o całkowitej długości L= 81,0 m. Projektuje się również dwa hydranty przeciwpożarowe podziemne DN80 oraz 4 studnie wodomierzowe z kręgów betonowych DN1000.

5. Informacja i dane o wpisie do rejestru zabytków i ochronie konserwatorskiej

Teren inwestycji nie jest wpisany do rejestru zabytków i nie podlega ochronie konserwatorskiej.

6. Wpływ eksploatacji górniczej

Teren nie znajduje się w granicach terenu górniczego.

7. Informacja o zagrożeniach dla środowiska oraz higieny i zdrowia

Projektowana sieć wodociągowa i wraz z przyłączem nie stanowi zagrożenia dla środowiska oraz higieny i zdrowia użytkowników projektowanego obiektu budowlanego i ich otoczenia.

8. Inne informacje dotyczące robót budowlanych:

8.1. Zagrożenia w czasie realizacji robót ziemnych

Głębokie wykopy w trakcie wykonywania przyłączy i sieci. W miejscach zbliżeń do urządzeń i uzbrojenia innych sieci prace wykonywać ręcznie z zachowaniem ostrożności. Wyznaczyć miejsca składowania rur, innych materiałów oraz sprzętu.

8.2. Zabezpieczenie pracowników na czas budowy:

Prace w terenie wykonywane do temperatury zewnętrznej -5°C. Pracowników należy zabezpieczyć w ubrania ochronne – robocze sezonowe, środki ochrony osobistej i medycznej (apteczkę). Przeprowadzić badania lekarskie wstępne i okresowe.

9. Geotechniczne warunki posadowienia obiektów budowlanych

Projektowane obiekty budowlane należą do pierwszej kategorii geotechnicznej (zgodnie z Dz. U. z dn. 27.04.2012 Nr poz. 463 §4 ust.3 pkt 2) podpkt. c) – układanie rurociągów w prostych warunkach gruntowych.

Warunki gruntowe na terenach objętych niniejszą inwestycją określa się, jako proste. Nie występują grunty słabonośne. Grunty należy określić, jako nośne, stateczne i przydatne do projektowanych celów. Rurociągi posadowione zostaną na terenach niezmeliorowanych, powyżej zwierciadła wód gruntowych. Nie przewiduje się stosowania odwodnień miejscowych podczas wykonywania wykopów na czas budowy.

Podłoże gruntowe określa się, jako niezanieczyszczone i nie przewiduje się jego oczyszczania na czas budowy i eksploatacji obiektu budowlanego. Wzajemne oddziaływanie obiektu budowlanego i podłoża gruntowego w trakcie budowy i eksploatacji należy określić, jako niewielkie. Projektowany obiekt nie będzie oddziaływać na obiekty sąsiadujące.

Teren inwestycji jest płaski. Wykopy na czas prowadzenia robót budowlanych wykonywać, jako skarpowane lub wąskoprzestrzenne wzmacniane standardowymi zabezpieczeniami: szalunkami, wporami lub obudowami typowymi do wykonywania robót ziemnych. Nie przewiduje się szczególnego wzmacniania podłoża gruntowego i stabilizacji zboczy, skarp wykopów i nasypów na czas budowy oraz eksploatacji obiektu budowlanego. Nie projektuje się barier i ekranów uszczelniających.

10. Zakres obszaru oddziaływania

Prace polegające na wykonaniu wodociągu oraz przyłączy wodociągowych nie będą oddziaływać na nieruchomości nie objęte opracowaniem. Wobec czego całkowity obszar oddziaływania inwestycji dotyczy działki ewidencyjnej dz. ew. nr 82, 75/9 75/11, 75/6, 75/5, 75/4, 75/3, 75/2, 75/1 obręb 0022 Stasi Las. Przepisy prawa, w oparciu o które dokonano określenia obszaru oddziaływania obiektu- art. 3 pkt 20 ustawy z dnia 7 lipca 1994r. – Prawo Budowlane (Dz. U. z 2018r. poz. 1202 z późn. zmianami).

OPIS TECHNICZNY

I. PODSTAWA OPRACOWANIA

1. Zlecenie od inwestora.
2. Warunki techniczne przyłączenia do sieci wodociągowej
3. Ustawa z dnia 7 lipca 1994r. Prawo Budowlane z późniejszymi zmianami.
4. Wytyczne i normy branżowe.
5. Wizja terenowa.
6. Decyzja na lokalizację sieci w pasie drogowym.
7. Uzgodnienie projektu na naradzie koordynacyjnej.

II. ZAKRES OPRACOWANIA

Projektuje się wykonanie sieci wodociągowej z rur ciśnieniowych PVC-u PN 12,5 Ø110x5,3 całkowitej długości L= 281,5 m oraz sześciu przyłączy wodociągowych z rur PE Ø40x3,7 SDR 11 o całkowitej długości L= 81,0 m. Projektuje się również dwa hydranty przeciwpożarowe podziemne DN80 oraz 4 studnie wodomierzowe z kręgów betonowych DN1000.

III. STAN PRAWNY NIERUCHOMOŚCI

Działki na których projektuje się wodociąg i przyłącze to:

- dz. ew. nr 75/11, 75/6, 75/5, 75/4, 75/3, 75/2, 75/1 obręb 0022 Stasi Las – działki przyłączane do sieci – własność inwestora oraz innych osób przyłączanych do sieci.
- dz. ew. nr 82 obręb 0022 Stasi Las – działka drogowa będąca własnością Gminy Serock, zgoda w formie decyzji.
- dz. ew. nr 75/9 obręb 0022 Stasi Las – działka drogowa będąca współwłasnością inwestora. Inwestor posiada zgodę współwłaścicieli.

IV. OPIS SIECI I PRZYŁĄCZA WODOCIĄGOWEGO

a) Trasowanie i lokalizacja sieci

Sieć jest zlokalizowana na działce drogi gminnej. Nad siecią (w odległości ok. 40 cm) należy ułożyć taśmę znacznikową koloru niebieskiego z wkładką metalową. Rury łączyć za pomocą kształtek ciśnieniowych kielichowych. Stosować się do zaleceń zawartych w protokole z narady koordynacyjnej.

Montaż rur wykonywać ściśle według „Wytycznych montażu” producenta. Montaż przewodów należy prowadzić przy temperaturze otoczenia od 0°C do 30°C. W przypadku konieczności wykonywania prac przy niższych temperaturach, należy uzyskać od dostawcy rur szczegółową instrukcję.

Wykopy dla ułożenia rurociągów należy wykonać jako wąsko przestrzenne, o ścianach pionowych, obudowane, z zastosowaniem rozpór. Szerokość wykopów $B \geq 0,90$ m.

Niezależnie od zastosowanej techniki robót ziemnych, dolny fragment wykopu musi zostać wykonany w sposób nie naruszający struktury gruntu rodzimego. Na dnie wykopu należy utworzyć warstwę wyrównawczą o grubości 10cm, z materiału sypkiego. Rurę należy ułożyć w taki sposób, aby min. $\frac{1}{4}$ obwodu rury ściśle dolegała do podłoża.

Rury należy układać na warstwie podsypki; nie wolno dla ułatwienia montażu kłaść rury na kamieniach lub ceglach.

Przed zasypaniem wykopu należy dokonać inwentaryzacji powykonawczej przez uprawnionego geodetę.

Niezależnie od zastosowanej techniki robót ziemnych - maszynowa, ręczna, mieszana - dolny fragment wykopu musi być wykonany w sposób nie naruszający struktury gruntu naturalnego. Roboty ziemne wykonywane przy użyciu sprzętu mechanicznego, należy zakończyć zanim osiągnięta zostanie projektowana rzędna dna wykopu. Pozostałą część robót ziemnych ok. 0,5 m. do osiągnięcia projektowanej rzędnej dna wykopu należy prowadzić ręcznie.

Próby ciśnieniowe przewodów wodociągowych należy wykonać zgodnie z normami: PN-B-10725:1997, PN-EN 805:2002, PN-EN 805:2002/Ap1:2006

Po pozytywnej próbie ciśnieniowej i zasypaniu wykopów należy wykonać dezynfekcję przewodów wodociągowych roztworem podchlorynu sodu (250 mg/l). Po 48h należy przeprowadzić intensywne płukanie przewodów z prędkością nie mniejszą niż 1m/s, tak, aby woda spełniała wymagania rozporządzenia Ministra Zdrowia z dnia 13 listopada 2013r. w sprawie jakości wody przeznaczonej do spożycia przez ludzi (Dz. U. z 2015, poz. 1989).

Wykopy pod pasem drogowym należy zagęścić zgodnie z warunkami zawartymi w decyzji lokalizacyjnej. Przekroczenie jezdni ul. Prostej należy wykonać metodą bezwykopową.

b) Materiał i średnica sieci i przyłączy

Sieć wodociągową należy wykonać z rur z rur ciśnieniowych PVC-u PN 12,5 Ø110x5,3, przyłącza należy wykonać z rur PE Ø40x3,7 SDR 11.

c) Włączenie projektowanego wodociągu do sieci. Włączenia przyłączy.

Wodociąg należy połączyć z istniejącym przewodem wodociągowym PVC Ø110 za pomocą trójnika równoprzelotowego PVC Ø110. Włączenia dokonać pod nadzorem służb eksploatatora sieci wodociągowej.

Przyłącza należy włączyć do wodociągu za pomocą opaski do nawiercania odejściem gwintowanym 5/4" oraz zasuwy żeliwnej DN32 z gwintem zewnętrznym i złączem ISO DN 1 i 1/4". Nawiercić się przez zasuwę.

d) Zasuwy na przyłączach i wodociągu

Na przyłączach należy wykonać zasuwę żeliwną DN32 z gwintem zewnętrznym. Zasuwę należy zaopatrzyć w obudowę stałą lub teleskopową umieszczoną w skrzynce PE z pokrywą żeliwną o wymiarach zgodnie z DIN 4056, o średnicy pokrywy min. 150 mm i wysokości min. 270 mm, oraz trzpień teleskopowy. Skrzynki zasuw należy obetonować. Tabliczkę znacznikową dla zasuw należy umieścić w widocznym miejscu. Na wodociągu projektuje się jedną zasuwę kołnierзовą DN100. Na odejściu do hydrantów projektuje się dwie zasuwy kołnierзовe DN80.

e) Wodomierz i zestaw wodomierzowy

Wodomierz zostanie dostarczony i zamontowany przez Miejsko-Gminny Zakład Wodociągowy w Serocku. Montaż wodomierzy odbędzie się w szczelnych studniach wodomierzowych wykonanych z kręgów betonowych DN1000 oraz w kotłowni budynków. Zestaw wodomierzowy składać się będzie z dwóch zaworów do wody, wodomierza oraz zaworu antyskażeniowego.

V. ZESTAWIENIE MATERIAŁÓW

Sieć Wodociągowa

LP.	NAZWA MATERIAŁU	JEDN.	ILOŚĆ
1	Rura ciśnieniowa PVC-u PN 12,5		
	Ø110x5,3	m	281,5
2	Trójnik redukcyjny równoprzelotowy PVC Ø110	szt.	1
2	Trójnik redukcyjny żeliwny kołnierzowy DN100/80	szt.	1
4	Kołnierz do rur PVC		
	DN100/Ø110	szt.	2
	DN80/Ø90	szt.	1
5	Zasuwa kołnierzowa do wody z trzpieniem teleskopowym, obudową i skrzynką żeliwną		
	DN100	szt.	1
	DN80	szt.	2
6	Hydrant podziemny DN 80 + kolano kołnierzowe stopowe DN80 + blok oporowy + obudowa+ skrzynka żeliwna	szt.	2
7	Taśma z wkładką metalową lokalizacyjną	m	281,5
8	Redukcja ciśnieniowa do rur PVC Ø110/90	szt.	1
9	Kształtka rurowa dwukołnierzowa żeliwna DN80 L= 800 mm	szt.	1
9	Rura dwudzielna typu arot DN110 L=1.5 m	m.	1.50 (1x1.5m)
10	Rura osłonowa PEØ200x11.9	m.	6,5

Przyłącza wodociągowe

LP.	NAZWA MATERIAŁU	JEDN.	ILOŚĆ
1	Rura PE 100 SDR 11:		
	Ø40x3,7	m	85,0
2	Kolana skręcane PE 90 ° Ø40	szt.	8
2	Zasuwa DN 32 żeliwna z gwintem zewnętrznym i złączem ISO DN 1 1/4" z trzpieniem teleskopowym, obudową i skrzynką żeliwną	szt.	6
3	Opaska do nawiercania dla rur Ø110 z odejściem gwintowanym 5/4 "	szt.	6
4	Zawór kulowy do wody DN20	szt.	12
5	Zawór antyskażeniowy klasy EA DN20	szt.	6
6	Taśma z wkładką metalową lokalizacyjną	m	81,0
7	Studnia betonowa DN1000	szt.	4
8	Rura dwudzielna typu arot DN110 L=1.5 m	m.	4,5 (3x1.5m)



Mazowiecka Okręgowa Izba Inżynierów Budownictwa
Okręgowa Komisja Kwalifikacyjna
sygn. akt. MAZ/7131/ 746 /17 /S

Warszawa, dnia 28 grudnia 2017 r.

DECYZJA

Na podstawie art. 24 ust. 1 pkt 2 ustawy z dnia 15 grudnia 2000 r. o samorządach zawodowych architektów oraz inżynierów budownictwa (tekst jedn.: Dz.U. z 2016 r. poz. 1725) i art. 12 ust. 1 pkt 1 i 5, ust. 2, 3 i 4c pkt 1, art. 13 ust. 1 i 4, art. 14 ust. 1 pkt 4 lit. b ustawy z dnia 7 lipca 1994 r. Prawo budowlane (Dz. U. z 2017 r. poz. 1332) oraz § 10 i 14 ust. 3 rozporządzenia Ministra Infrastruktury i Rozwoju z dnia 11 września 2014 r. w sprawie samodzielnych funkcji technicznych w budownictwie (Dz.U. z 2014 r. poz. 1278), po ustaleniu, że zostały spełnione warunki w zakresie przygotowania zawodowego oraz po złożeniu egzaminu na uprawnienia budowlane z wynikiem pozytywnym

Pan mgr inż. Jacek Piotr Obidziński
ur. dnia 24 czerwca 1991 roku w m. Nowy Dwór Mazowiecki
otrzymuje

UPRAWNIENIA BUDOWLANE
numer ewidencyjny MAZ/0594/PBS/17
do projektowania
w specjalności instalacyjnej w zakresie sieci, instalacji i urządzeń
ciepłych, wentylacyjnych, gazowych, wodociągowych i kanalizacyjnych
bez ograniczeń

UZASADNIENIE:

W związku z uwzględnieniem w całości żądania strony, na podstawie art. 107 § 4 K.p.a. odstępuje się od uzasadnienia decyzji. Zakres nadanych uprawnień budowlanych wskazano na odwrocie decyzji.

Pouczenie

Od niniejszej decyzji służy odwołanie do Krajowej Komisji Kwalifikacyjnej Polskiej Izby Inżynierów Budownictwa w Warszawie, za pośrednictwem Okręgowej Komisji Kwalifikacyjnej Mazowieckiej Okręgowej Izby Inżynierów Budownictwa w terminie 14 dni od daty jej doręczenia.

Zgodnie z treścią art. 127a ustawy Kodeks postępowania administracyjnego (Dz. U. z 2017 r. poz. 1257 t.j.):

§ 1. W trakcie biegu terminu do wniesienia odwołania strona może zrzec się prawa do wniesienia odwołania wobec organu administracji publicznej, który wydał decyzję.

§ 2. Z dniem doręczenia organowi administracji publicznej oświadczenia o zrzeczeniu się prawa do wniesienia odwołania przez ostatnią ze stron postępowania, decyzja staje się ostateczna i prawomocna.

W przypadku złożenia przez stronę oświadczenia o zrzeczeniu się prawa do odwołania od decyzji (określonego w § 2) stronie nie przysługuje prawo do odwołania się ani skargi do sądu administracyjnego.

Skład Orzekający Okręgowej Komisji Kwalifikacyjnej

dr hab. inż. Eugeniusz Koda, prof. nadzw.

mgr inż. Krzysztof Latoszek

mgr inż. Teresa Mosak – Rurka

.....
.....
.....



Uprawnienia budowlane nadane

Panu mgr inż. Jackowi Piotrowi Obidzińskiemu
ur. dnia 24 czerwca 1991 roku w m. Nowy Dwór Mazowiecki

numer ewidencyjny MAZ/0594/PBS/17
do projektowania
w specjalności instalacyjnej w zakresie sieci, instalacji i urządzeń
ciepłych, wentylacyjnych, gazowych, wodociągowych i kanalizacyjnych
bez ograniczeń

upoważniają do :

- I. w specjalności instalacyjnej w zakresie sieci, instalacji i urządzeń ciepłych, wentylacyjnych, gazowych, wodociągowych i kanalizacyjnych do:
- 1) projektowania, sprawdzania projektów architektoniczno-budowlanych i sprawowania nadzoru autorskiego,
 - 2) sprawowania kontroli technicznej utrzymania obiektów budowlanych, w odniesieniu do obiektu budowlanego takiego jak: sieci i instalacje ciepłe, wentylacyjne, gazowe, wodociągowe i kanalizacyjne;
- II. w specjalności instalacyjnej w zakresie sieci, instalacji i urządzeń ciepłych, wentylacyjnych, gazowych, wodociągowych i kanalizacyjnych, do sporządzania projektu zagospodarowania działki lub terenu.

Skład Orzekający Okręgowej Komisji Kwalifikacyjnej

dr hab. inż. Eugeniusz Koda, prof. nadzw.

mgr inż. Krzysztof Latoszek

mgr inż. Teresa Mosak – Rurka



Otrzymują:

1. Wnioskodawca
2. Okręgowa Rada Mazowieckiej Okręgowej Izby Inżynierów Budownictwa
3. Główny Inspektor Nadzoru Budowlanego
4. a/a



Zaświadczenie

o numerze weryfikacyjnym:

MAZ-7JN-KBX-4YF *

Pan JACEK PIOTR OBIDZIŃSKI o numerze ewidencyjnym MAZ/IS/0035/18
adres zamieszkania LUDWINOWO ZEGRZYŃSKIE 57, 05-140 SEROCK
jest członkiem Mazowieckiej Okręgowej Izby Inżynierów Budownictwa i posiada wymagane
ubezpieczenie od odpowiedzialności cywilnej.
Niniejsze zaświadczenie jest ważne od 2020-02-01 do 2021-01-31.

Zaświadczenie zostało wygenerowane elektronicznie i opatrzone bezpiecznym podpisem elektronicznym
weryfikowanym przy pomocy ważnego kwalifikowanego certyfikatu w dniu 2020-01-29 roku przez:

Roman Lulis, Przewodniczący Rady Mazowieckiej Okręgowej Izby Inżynierów Budownictwa.

(Zgodnie art. 5 ust 2 ustawy z dnia 18 września 2001 r. o podpisie elektronicznym (Dz. U. 2001 Nr 130 poz. 1450) dane w postaci elektronicznej opatrzone bezpiecznym podpisem elektronicznym weryfikowanym przy pomocy ważnego kwalifikowanego certyfikatu są równoważne pod względem skutków prawnych dokumentom opatrzonym podpisami własnoręcznymi.)

* Weryfikację poprawności danych w niniejszym zaświadczeniu można sprawdzić za pomocą numeru weryfikacyjnego zaświadczenia na stronie Polskiej Izby Inżynierów Budownictwa www.piib.org.pl lub kontaktując się z biurem właściwej Okręgowej Izby Inżynierów Budownictwa.

Serock, dnia 30.01.2020 r.

MIEJSKO-GMINNY ZAKŁAD WODOCIAĞOWY
w Serocku, ul. Nasielska 21
tel. 22 782-73-58, 782-67-44
fax. 22 782-61-51
NIP 531-000-50-69, REGON 011053220

MGZW.4100.17.A.2020

Pan
Zbigniew Wańniewski
ul. Sadowa 8
05 – 140 Serock

Warunki techniczne przyłączenia i dostawy wody

Podstawa prawna:

1. Ustawa z dnia 7.06.2001 r. o zbiorowym zaopatrzeniu w wodę i zbiorowym odprowadzaniu ścieków (tj. Dz. U. 2018 poz. 1152)
2. Uchwała Nr 31/V/2019 z 30.01.2019 roku w sprawie uchwalenia regulaminu dostarczania wody obowiązującego na terenie gminy Miasto i Gmina Serock.
3. Uchwała Nr 433/XLIX/06 Rady Miejskiej w Serocku z 14.02.2006 roku w sprawie zasad udziału w kosztach budowy wodociągów i kanalizacji na terenie gminy Miasto i Gminy Serock.

W związku z wnioskiem z dnia 21.01.2020 r. Miejsko – Gminny Zakład Wodociągowy stwierdza możliwość nawodnienia wodociągu dostarczającego wodę do działek nr od 75/1 do 75/6 i 75/11 we wsi Stasi Las gm. Serock.

Warunkiem nawodnienia jest budowa własnym kosztem i staraniem wodociągu z PVC Ø 110 mm wraz z uzbrojeniem w oparciu o wodociąg PVC Ø 110 mm znajdujący się w ulicy Prostej.

Przekazanie urządzeń na stan Gminy Miasto i Gminy Serock na warunkach określonych w umowie będącej integralną częścią warunków technicznych.

Dane do projektowania:

1. Ciśnienie robocze 0,2 – 0,4 MPa.
2. Zagłębienie projektowanego wodociągu wynosi 1,5 – 1,8 m ppt.
3. W przypadku prowadzenia prac na terenie osób trzecich należy uzyskać ich pisemną zgodę.
4. Usytuowanie urządzeń wodociągowych poddać uzgodnieniu na naradzie koordynacyjnej organizowanej przez Starostę Legionowskiego (Legionowo-Łąski ul. Gen. Wł. Sikorskiego 11)- art. 28b ust 4 ustawy Prawo geodezyjne i kartograficzne (Dz. U. Nr 30 poz. 163 z 1989 roku ze zmianami).
5. Przed przystąpieniem do robót opracować (przez projektanta posiadającego wymagane uprawnienia budowlane) i przedłożyć do uzgodnienia w MGZW Serock projekt techniczny wodociągu (5 egzemplarzy).
6. Uzyskać pozwolenie na budowę wodociągu wydane przez właściwy organ (Starostwo Powiatowe w Legionowie)
7. Włączenie do istniejącego wodociągu można wykonać po dokonaniu pisemnego zgłoszenia przez inwestora robót na co najmniej 7 dni przed planowanym rozpoczęciem prac.
8. Prace budowlane związane z włączeniem można wykonać tylko w dni powszednie od poniedziałku do piątku pod nadzorem MGZW Serock, tel. 22 78-27-358 lub 501 271 274

Przed zasypaniem przewodu wodociągowego przeprowadzić próbę ciśnieniową i zlecić uprawnionym geodetom wykonanie inwentaryzacji powykonawczej wodociągu.

W terminie maksymalnie 14 dni od wykonania wodociągu zgłosić do MGZW Serock, ul. Nasielska 21.

Data ważności warunków technicznych przyłączenia i dostawy wody wygasa dnia 30.01.2022 r.

Zainstalowane urządzenia wodociągowe powinny posiadać certyfikat jakości lub aprobatę techniczną dla urządzeń do wody pitnej i stosowania na terenie RP.

Otrzymują:

1. adresat;
2. a/a.



DYREKTOR
mgr inż. Leszek Blachnio

Serock, dnia 30.01.2020 r.

MIEJSKO-GMINNY ZAKŁAD WODOCIĄGOWY
w Serocku, ul. Nasielska 21
tel. 22 782-73-58, 782-67-44
fax. 22 782-61-51
NIP 531-000-50-69, REGON 011053226

MGZW.4100.17..2020

Pan
Zbigniew Waśniewski
ul. Sadowa 8
05 – 140 Serock

Warunki techniczne przyłączenia i dostawy wody

Podstawa prawna:

1. Ustawa z dnia 7.06.2001 r. o zbiorowym zaopatrzeniu w wodę i zbiorowym odprowadzaniu ścieków (tj. Dz. U. z 2018 poz. 1152)
2. Uchwała Nr 31/V/2019 z 30.01.2019 rok w sprawie uchwalenia regulaminu dostarczania wody obowiązującego na terenie gminy Miasto i Gmina Serock.

W związku z wnioskiem z dnia 21.01.2020 r. Miejsko – Gminny Zakład Wodociągowy stwierdza możliwość dostawy wody w ilości średnio po 10 m³/m-c na potrzeby 7 **budynków mieszkalnych jednorodzinnych planowanych na terenie działek nr od 75/1 do 75/6 i 75/11 we wsi Stasi Las gm. Serock.**

Warunkiem dostawy wody jest wybudowanie własnym kosztem i staraniem oddzielnego dla każdego budynku przyłącza wodociągowego z **PE Ø 40 mm** wraz z uzbrojeniem w oparciu o wodociąg projektowany wg warunków technicznych MGZW.4100.17.A.2020

Zestaw wodomierzowy do zainstalowania wodomierza głównego należy zabudować w **studni wodomierzowej lub w przystosowanym pomieszczeniu w istniejącym budynku.**

Dane do projektowania i realizacji:

1. Ciśnienie robocze 0,2 – 0,4 MPa.
2. Zagłębienie istniejącego wodociągu wynosi 1,5 – 1,8 m ppt.
3. Średnicę istniejącego wodociągu należy potwierdzić po odkryciu przewodów.
4. W przypadku prowadzenia prac na terenie osób trzecich należy uzyskać ich pisemną zgodę.
5. Usytuowanie urządzeń wodociągowych poddać uzgodnieniu na naradzie koordynacyjnej organizowanej przez Starostę Legionowskiego (Legionowo-Łąski ul. Gen. Wł. Sikorskiego 11)- art. 28b ust 4 ustawy Prawo geodezyjne i kartograficzne (Dz. U. Nr 30 poz. 163 z 1989 roku ze zmianami).
6. Przed przystąpieniem do robót opracować (przez projektanta posiadającego wymagane uprawnienia budowlane) i przedłożyć do zatwierdzenia w MGZW Serock projekt przyłącza (3 egzemplarze) zawierający:
 - a. Opis techniczny instalacji;
 - b. Rysunki, pozwolenia, uzgodnienia i opinie wymagane przepisami prawa;
 - c. Oświadczenia o dysponowaniu nieruchomością na cele budowlane osób przez nieruchomości których przebiega przyłącze wodociągowe;
 - d. Decyzje zezwalającą na zlokalizowanie w pasie drogowym urządzeń nie związanych z utrzymaniem drogi.
7. Włączenie do istniejącego wodociągu można wykonać po dokonaniu pisemnego zgłoszenia przez inwestora robót na co najmniej 7 dni przed planowanym rozpoczęciem prac.
8. Prace budowlane związane z włączeniem można wykonać tylko w dni powszednie od poniedziałku do piątku.

Przed zasypaniem przewodu wodociągowego przeprowadzić próbę ciśnieniową i zlecić uprawnionym geodetom wykonanie inwentaryzacji powykonawczej przyłącza.

Data ważności warunków technicznych przyłączenia i dostawy wody wygasa dnia 30.01.2020 r.

Warunkiem poboru wody jest zawarcie umowy o zaopatrzeniu w wodę.

Umowę zawiera się w oparciu o:

- warunki techniczne przyłączenia i dostawy wody;
- zatwierdzony projekt przez MGZW Serock;
- wykonanie robót wodociągowych przyłącza przez uprawnionego wykonawcę;
- zgłoszenie włączenia przyłącza wodociągowego;
- protokół technicznego odbioru robót wodociągowych.


Dostawca wody zastrzega sobie prawo wstrzymania dostaw wody zgodnie z zawartą umową.

Zainstalowane urządzenia wodociągowe powinny posiadać certyfikat jakości lub aprobatę techniczną dla urządzeń do wody pitnej i stosowania na terenie RP.

Otrzymują:

1. adresat;
2. a/a.


DYREKTOR
mgr inż. Leszek Błachnio

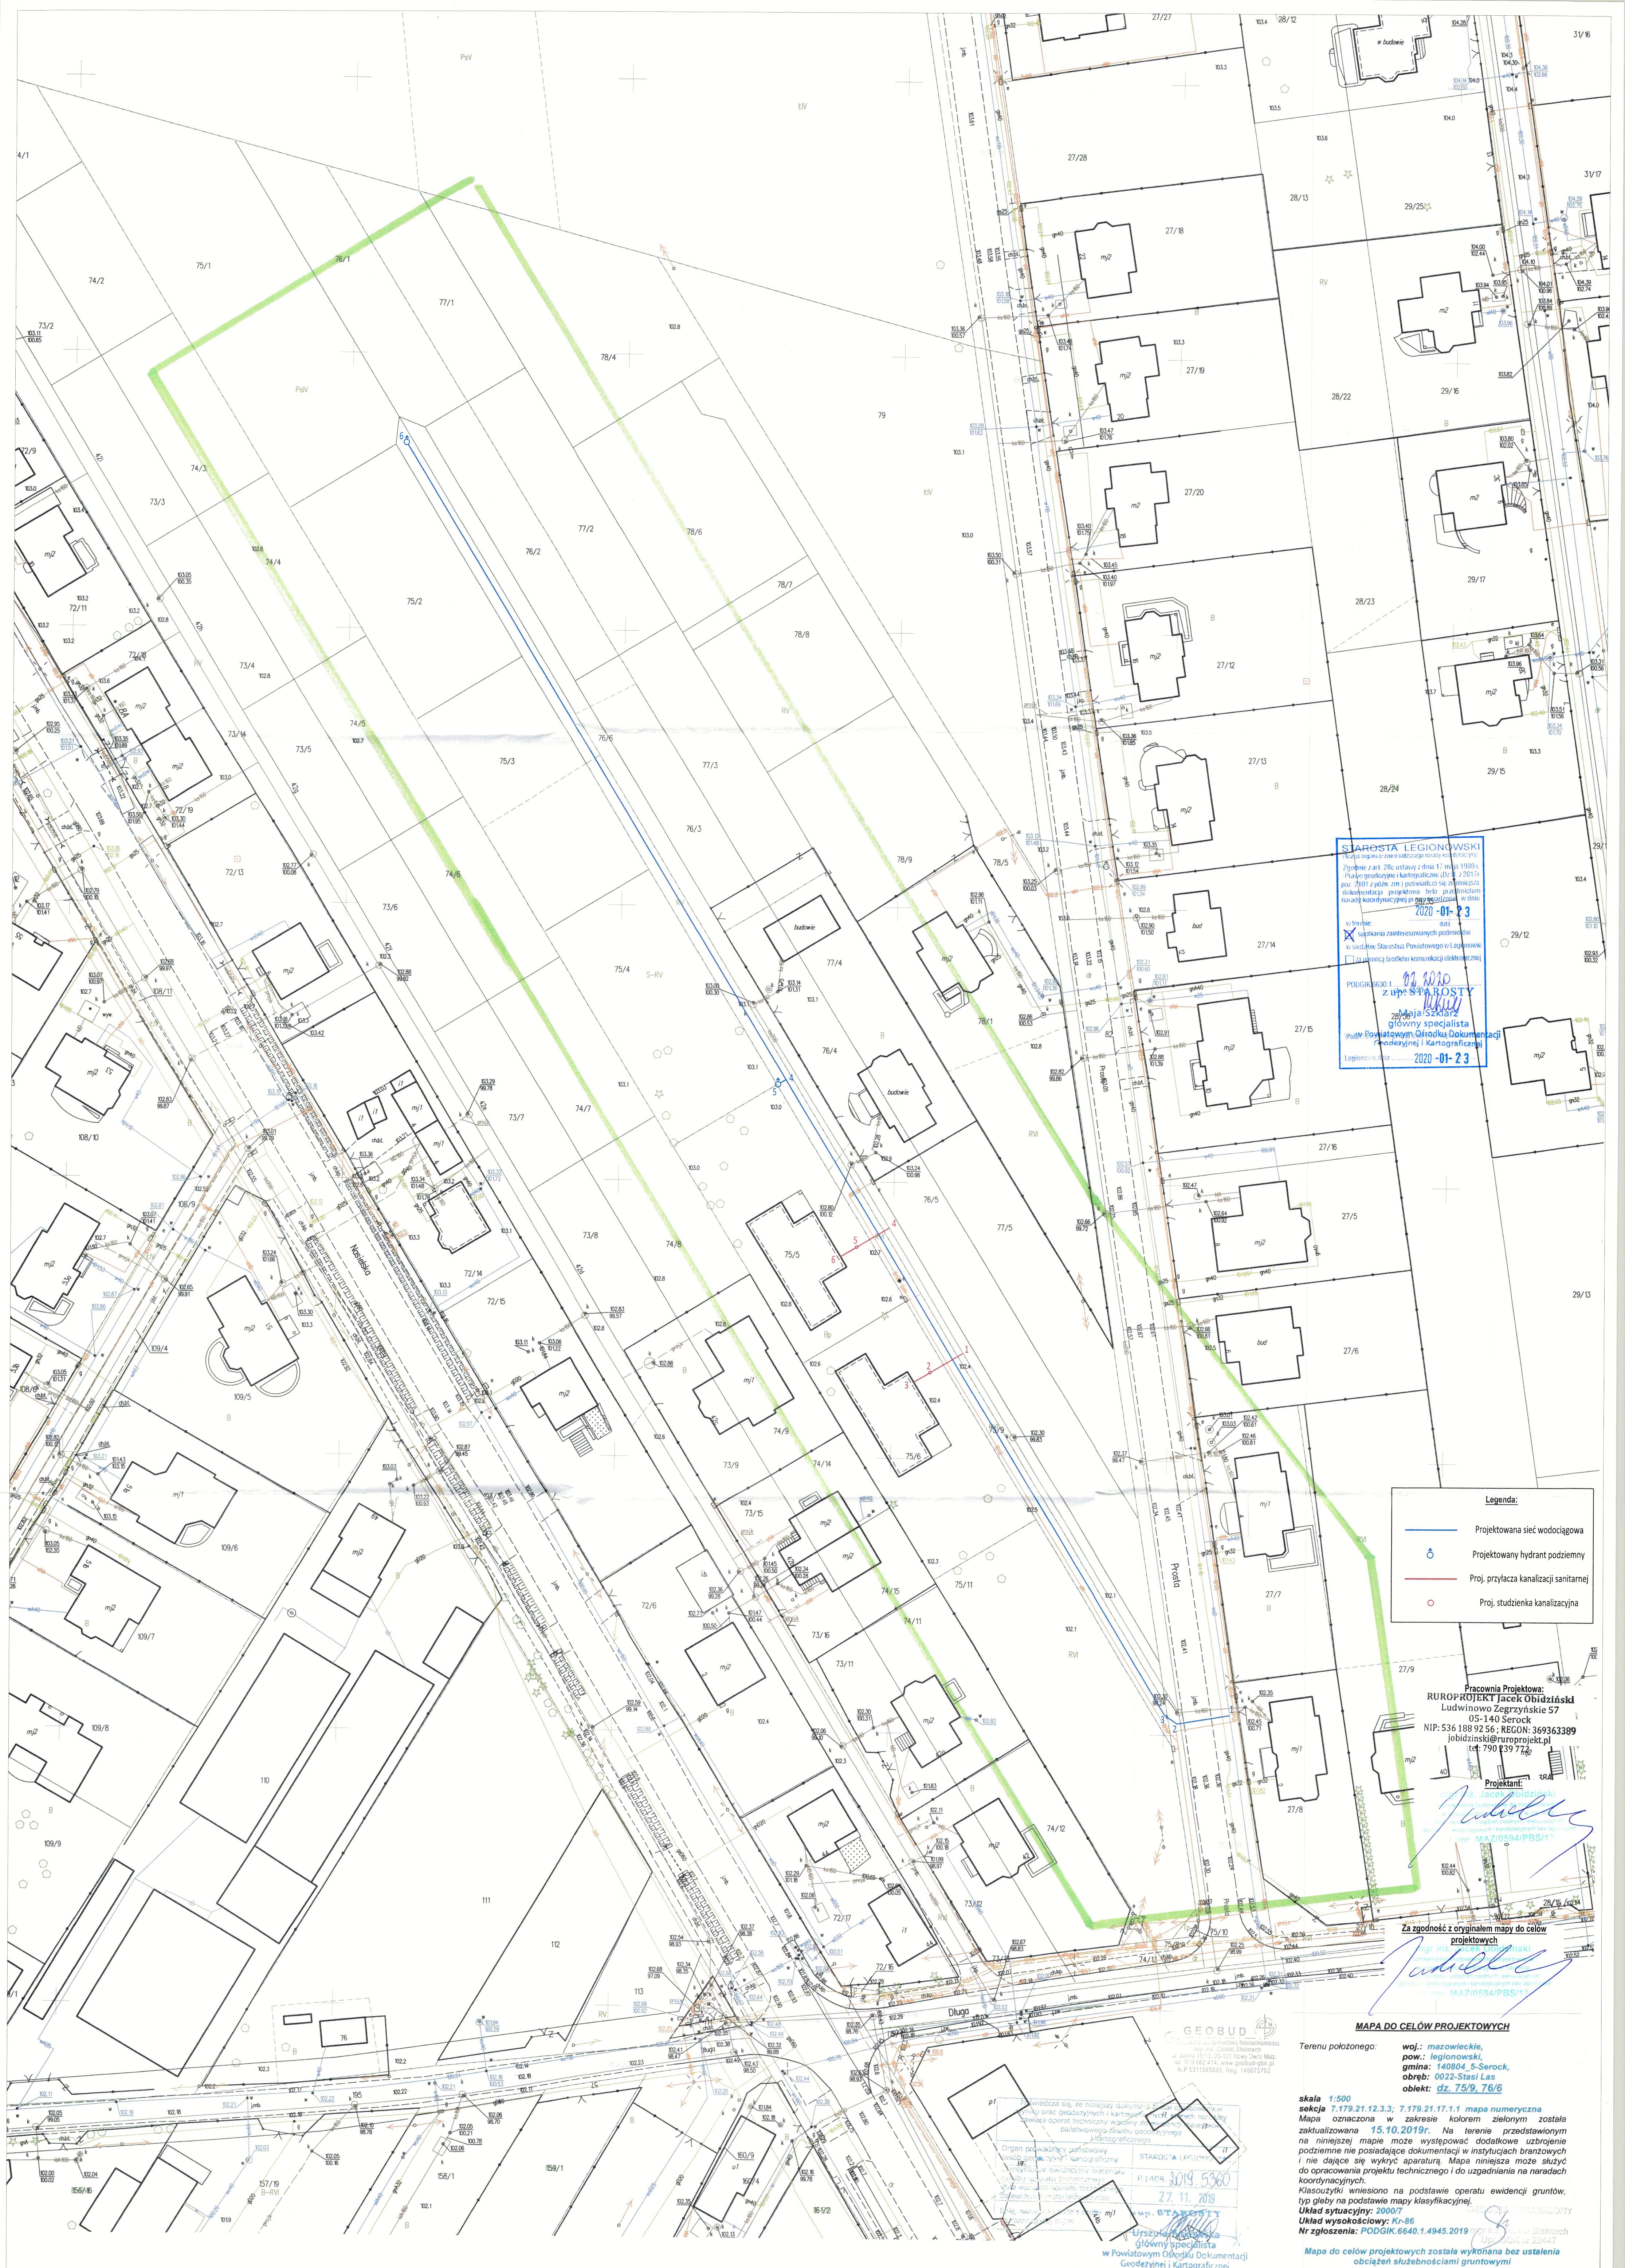

STAROSTA LEGIONOWSKI
Zgodnie z art. 28c ustawy z dnia 17 maja 1998 r.
o gospodarstwie nieruchomościami (Dz. U. z 2017 r.
poz. 2101 z późn. zm.) poświadczam, że załącznik
dokumentacji projektowej była przedmiotem
narady koordynacyjnej w dniu
2020-01-23
w sprawie: **projektu**
☒ załącznika załącznika załącznika
w sprawie: **projektu**
w sprawie: **projektu**
PODZIAŁ 363.1
z upr. STAROSTY
2020-01-23
główny specjalista
Legionowo, 2020-01-23

- Legenda:**
- Projektowana sieć wodociągowa
 - Projektowany hydrant podziemny
 - Proj. przyłącza kanalizacji sanitarnej
 - Proj. studzienka kanalizacyjna

Pracownia Projektowa:
RUROPROJEKT Jacek Obidziński
Ludwinowo Żegrzyńskie 57
05-140 Serock
NIP: 536 188 92 56; REGON: 369363399
jobidzinski@europrojekt.pl
tel: 790 839 772

Projektant:
Jacek Obidziński
MAZ/0594/PBS/17
Za zgodność z oryginałem mapy do celów projektowych
Jacek Obidziński
MAZ/0594/PBS/17

MAPA DO CELÓW PROJEKTOWYCH

Terenu położonego: **wój.: mazowiecka, pow.: legionowski, gmina: 140804, 5-Serock, obręb: 0022-Stasi Las, obiekt: dz. 75/9, 76/6**

skala 1:500
sekcja 7.179.21.12.3.3; 7.179.21.17.1.1 mapa numeryczna
aktualizowana 15.10.2019r. Na terenie przedstawionym na niniejszej mapie może występować dodatkowe uzbrojenie podziemne nie posiadające dokumentacji w instytucjach branżowych i nie dające się wykryć aparaturą. Mapa niniejsza może służyć do opracowania projektu technicznego i do uzgadniania na naradach koordynacyjnych.
Klasyfikacja: **KLASOWANIE**
Układ sytuacyjny: **2007**
Układ wysokościowy: **KR-86**
Nr zgłoszenia: **PODGK.6640.1.4945.2019**
Mapa do celów projektowych została wykonana bez ustalenia obciążenia służebnościami gruntowymi

GEOBUD
Zakład Geodezji i Kartografii
ul. Armii 157, 05-121 Nowy Dwór Maz.
tel: 82 882 474, www.geobud.pl
NIP 531156595, REG. 149675762

STAROSTA LEGIONOWSKI
27.11.2019
główny specjalista
Legionowo, 2019-11-27

ODPIS Z PROTOKOŁU NR PODGIK.6630.1.32.2020
koordynacji dokumentacji projektowej

Naradę koordynacyjną przeprowadzono w dniu **2020-01-23** w budynku Starostwa Powiatowego w Legionowie.

Wnioskodawca: RUROPROJEKT Jacek Obidziński

Przedmiot uzgodnienia: wodociąg, przyłącza sanitarne

Opis położenia: gm. Serock, Stasi Las, ul. Prosta, dz. ew. 75/6, 75/5, 75/9, 76/6, 82.

Nazwa instytucji	Imię i Nazwisko	Stanowisko uczestnika narady
Przewodniczący narady koordynacyjnej	Maja Szklarz	Akceptuję. Należy uzyskać zgodę na wejście w teren od właściciela terenu.
 PGE Polska Grupa Energetyczna S.A.	Łukasz Kopczyński	Akceptuję.
 Polska Spółka Gazownictwa sp. z o.o.	Jacek Polnicki	Akceptuję. W miejscach skrzyżowań i zbliżeń z istniejącą siecią gazową prace ziemne wykonywać ręcznie z zachowaniem szczególnej ostrożności. Przed przystąpieniem do robót zgłosić nadzór techniczny do PSG Sp. z o.o. , Legionowo ul. Kolejowa nr 32 tel. 667-30-88 , 667-30-83.
 Miejsko-Gminny Zakład Wodociągowy w Serocku	Leszek Błachnio	Akceptuję. Projekt sieci wodociągowej opracować w porozumieniu z Miejsko - Gminnym Zakładzie Wodociągowym w Serocku tel. 782 73 58. Projekt przyłącza wodociągowego opracować w porozumieniu z Miejsko - Gminnym Zakładzie Wodociągowym w Serocku tel. 782 73 58.
 Miejskie Przedsiębiorstwo Wodociągów i Kanalizacji w m.st. Warszawie S.A.	Monika Gutkowska	Akceptuję. Dokumentację techniczną przyłączy kanalizacyjnych należy opracować w porozumieniu z MPWIK S.A. na podstawie wydanych warunków technicznych.
 Urząd Miasta i Gminy Serock	Leszek Błachnio (z up. Burmistrza)	Akceptuję. Przed przystąpieniem do robót uzyskać pozwolenie na wejście w teren od zarządzającego drogą.

z up. STAROSTY

Maja Szklarz
główny specjalista
w Powiatowym Ośrodku Dokumentacji
Geodezyjnej i Kartograficznej

DECYZJA NR 29 /2020

Na podstawie art. 39 ust. 1, 3 w związku z art. 19 ust. 2 pkt. 4, art. 40 ust. 1, 2 pkt 2 ustawy z dnia 21 marca 1985 r. o drogach publicznych (Dz.U. z 2018 r. poz. 2068) oraz art. 104 i 107 ustawy z dnia 14 czerwca 1960 r. Kodeks postępowania administracyjnego (Dz.U. z 2018 r. poz. 2096), po rozpatrzeniu wniosku z dnia 10 stycznia 2020 r. (data wpływu: 21.01.2020 r.) złożonego przez Pana Jacka Obidzińskiego, Ludwinowo Zegrzyńskie 57, 05-140 Serock występującego w imieniu inwestora – Pana Zbigniewa Waśniewskiego, ul. Sadowa 8, 05-140 Serock,

Burmistrz Miasta i Gminy Serock

Z E Z W A L A

Na zlokalizowanie w pasie drogowym drogi gminnej **Nr 180421W** (ul. Prosta, działka nr ewid. 82 obr. Stasi Las) położonej w m. Stasi Las urządzeń infrastruktury technicznej niezwiązanych z potrzebami zarządzania drogami lub potrzebami ruchu drogowego tj. **sieci wodociągowej**, wg lokalizacji i przebiegu przedstawionego na mapie sytuacyjnej stanowiącej załącznik Nr 1 do niniejszej decyzji.

1. Ustala się następujące warunki zezwolenia:

- a) **przed przystąpieniem do prowadzenia robót w pasie drogowym strona winna wystąpić do zarządcy drogi z wnioskiem o wydanie decyzji zezwalającej na prowadzenie robót w pasie drogowym i ustalenie za powyższe opłaty oraz decyzji ustalającej opłatę za umieszczenie w pasie drogowym urządzeń niezwiązanych z potrzebami zarządzania drogami lub potrzebami ruchu drogowego pod rygorem stwierdzenia wygaśnięcia niniejszej decyzji na podstawie art. 162 § 2 Kodeksu postępowania administracyjnego.**
- b) **jeżeli zajęcie pasa drogowego będzie wpływało na ruch drogowy lub ograniczało widoczność na drodze, do wniosku o zajęcie pasa drogowego należy dołączyć zatwierdzony projekt czasowej organizacji ruchu na czas prowadzenia robót w pasie drogowym,**
- c) **przejście przez jezdnię wykonać metodą przewiertu lub przecisku,**
- d) **w przypadku kolizji przy modernizacji drogi lub z elementami jej zagospodarowania, usunięcie kolizji należeć będzie do właściciela urządzenia z pokryciem wszelkich kosztów i niezwłocznie po wezwaniu,**
- e) **Urząd Miasta i Gminy w Serocku nie bierze odpowiedzialności za uszkodzenia urządzeń przy robotach utrzymaniowych na drodze gminnej, jeśli urządzenia zostały umieszczone lub posadowione niezgodnie z dokumentacją techniczną,**
- f) **w przypadku uszkodzenia konstrukcji drogi w czasie budowy lub eksploatacji w/w urządzenia jej naprawa należeć będzie do właściciela tego urządzenia,**
- g) **w razie przeniesienia prawa własności do w/w urządzenia, nowy właściciel przejmie na siebie zobowiązania wynikające z niniejszej decyzji.**

- h) **po wykonaniu robót uprzątnąć teren budowy, starannie zagęścić miejsca wykopu – przywrócić pas drogowy do stanu pierwotnego,**
- i) niniejsza decyzja stanowi podstawę do dysponowania przedmiotową nieruchomością na cele budowlane, zgodnie z art. 32 ust. 4 pkt. 2 i art. 33 ust. 2 pkt2 w związku z art. 3 pkt 11 Ustawy z dnia 07.07.1994 r. Prawo Budowlane (Dz. U. z 2017 r. poz. 1332 t. j. z późn. zm.)
- j) projekt budowlany należy uzgodnić z tutejszym urzędem,
- k) **przed przystąpieniem do budowy inwestor zobowiązany jest uzyskać zezwolenie na prowadzenie robót w pasie drogowym. Do wniosku należy dołączyć projekt organizacji ruchu na czas budowy zatwierdzony w tutejszym urzędzie, a w przypadku gdy budowa wpłynie na zmianę istniejącej organizacji ruchu inwestor jest zobowiązany do załączenia również zatwierdzonego projektu stałej organizacji ruchu.**

UZASADNIENIE

Zgodnie z art. 39 ust. 1 pkt 1 ustawy o drogach publicznych zabronione jest lokalizowanie obiektów i urządzeń infrastruktury technicznej niezwiązanych z potrzebami zarządzania drogami lub potrzebami ruchu drogowego. Wyjątek stanowi zapis ust. 3 w/w przepisu, zgodnie z którym w szczególnie uzasadnionych przypadkach umieszczenie w pasie drogowym urządzeń niezwiązanych z potrzebami ruchu może nastąpić wyłącznie za zezwoleniem właściwego zarządcy drogi.

Z przywołanych przepisów wynika jednoznacznie, iż ustawodawca w celu ochrony pasa drogowego przeznaczonego do prowadzenia ruchu lub postoju pojazdów oraz ruchu pieszych wprowadził zakaz umieszczania w nim w/w urządzeń. Warunkiem odstąpienia od tego zakazu jest wystąpienie w konkretnej sprawie szczególnie uzasadnionego przypadku. Udzielenie zatem zezwolenia powinno mieć charakter wyjątkowy

W uznaniu organu w niniejszej sprawie zachodzą przesłanki określone w art. 39 ust. 3 ustawy uzasadniające wyrażenie zgody na lokalizowanie w pasie drogowym drogi gminnej urządzeń infrastruktury technicznej niezwiązanych z gospodarką drogową. Lokalizacja nie powinna wpływać negatywnie na funkcjonowanie układu drogowego z zachowaniem przez wnioskodawcę w/w warunków.

Decyzja jest zgodna z wolą strony. Zgodnie z warunkami decyzji strona przed przystąpieniem do robót rozkopowych oraz fizycznego umieszczenia urządzeń niezwiązanych z potrzebami zarządzania drogami lub potrzebami ruchu drogowego, zobowiązana jest do wystąpienia z wnioskiem o wydanie przez zarząd drogi decyzji tak na ustalenie opłaty za umieszczenie w pasie drogowym w/w urządzenia w związku z przedmiotową decyzją, jak i zezwolenia na prowadzenie robót i ustalenia za powyższe opłat.

POUCZENIE

Od niniejszej decyzji przysługuje prawo odwołania do Samorządowego Kolegium Odwoławczego, ul. Kielecka 44, 02 - 530 Warszawa, za pośrednictwem Burmistrza Miasta i Gminy Serock, 05 – 140 Serock, ul. Rynek 21, w terminie 14 dni od daty doręczenia. W odwołaniu można zażądać, aby organ odwoławczy wyjaśnił wszystkie istotne okoliczności i rozstrzygnął sprawę zamiast przekazywać ją do ponownego rozpatrzenia organowi I instancji.

W celu przyspieszenia uzyskania decyzji ostatecznej strona może zrzec się prawa do wniesienia odwołania od decyzji. Zrzeczenie się prawa do wniesienia odwołania skutkuje brakiem możliwości jej zaskarżenia do Wojewódzkiego Sądu Administracyjnego (staje się ostateczna i prawomocna). Jeżeli w postępowaniu bierze udział więcej stron, decyzja staje się ostateczna i prawomocna z dniem doręczenia organowi oświadczenia o zrzeczeniu się prawa do wniesienia odwołania przez ostatnią ze stron. Oświadczenie o zrzeczeniu się prawa do wniesienia odwołania może być złożone dopiero po wydaniu decyzji.



**Z up. Burmistrza
Miasta i Gminy Serock
Zastępcą Burmistrza
Marek Bąbolski**

Na podstawie art. 2 ust. 1 pkt 2
oraz załącznika – tabela część
III, poz. 44, pkt 2, kol. 4 pkt 9
ustawy z dnia 16 listopada 2006
roku o opłacie skarbowej (Dz. U.
z 2014 r., poz. 1628) zwolniono z
opłaty skarbowej.

Załączniki:

1. Mapa sytuacyjna z naniesionym przebiegiem urządzenia

Otrzymują:

1. Zbigniew Waśniewski, ul. Sadowa 8, 05-140 Serock
2. a/a

Sporządził: Tomasz Królak


ZAŁĄCZNIK NR 1




do pisma / decyzji Nr 29/2020
z dnia 31.01.2020
Pw. Pawał. 6.2020.14
Nr sprawy

Mapa sytuacyjna

**Z up. Burmistrza
Miasta i Gminy Sierock
Zastępcą Burmistrza
Marek Kąkolista**

Legenda:
Projektowana sieć wodociągowa z
przystawkami

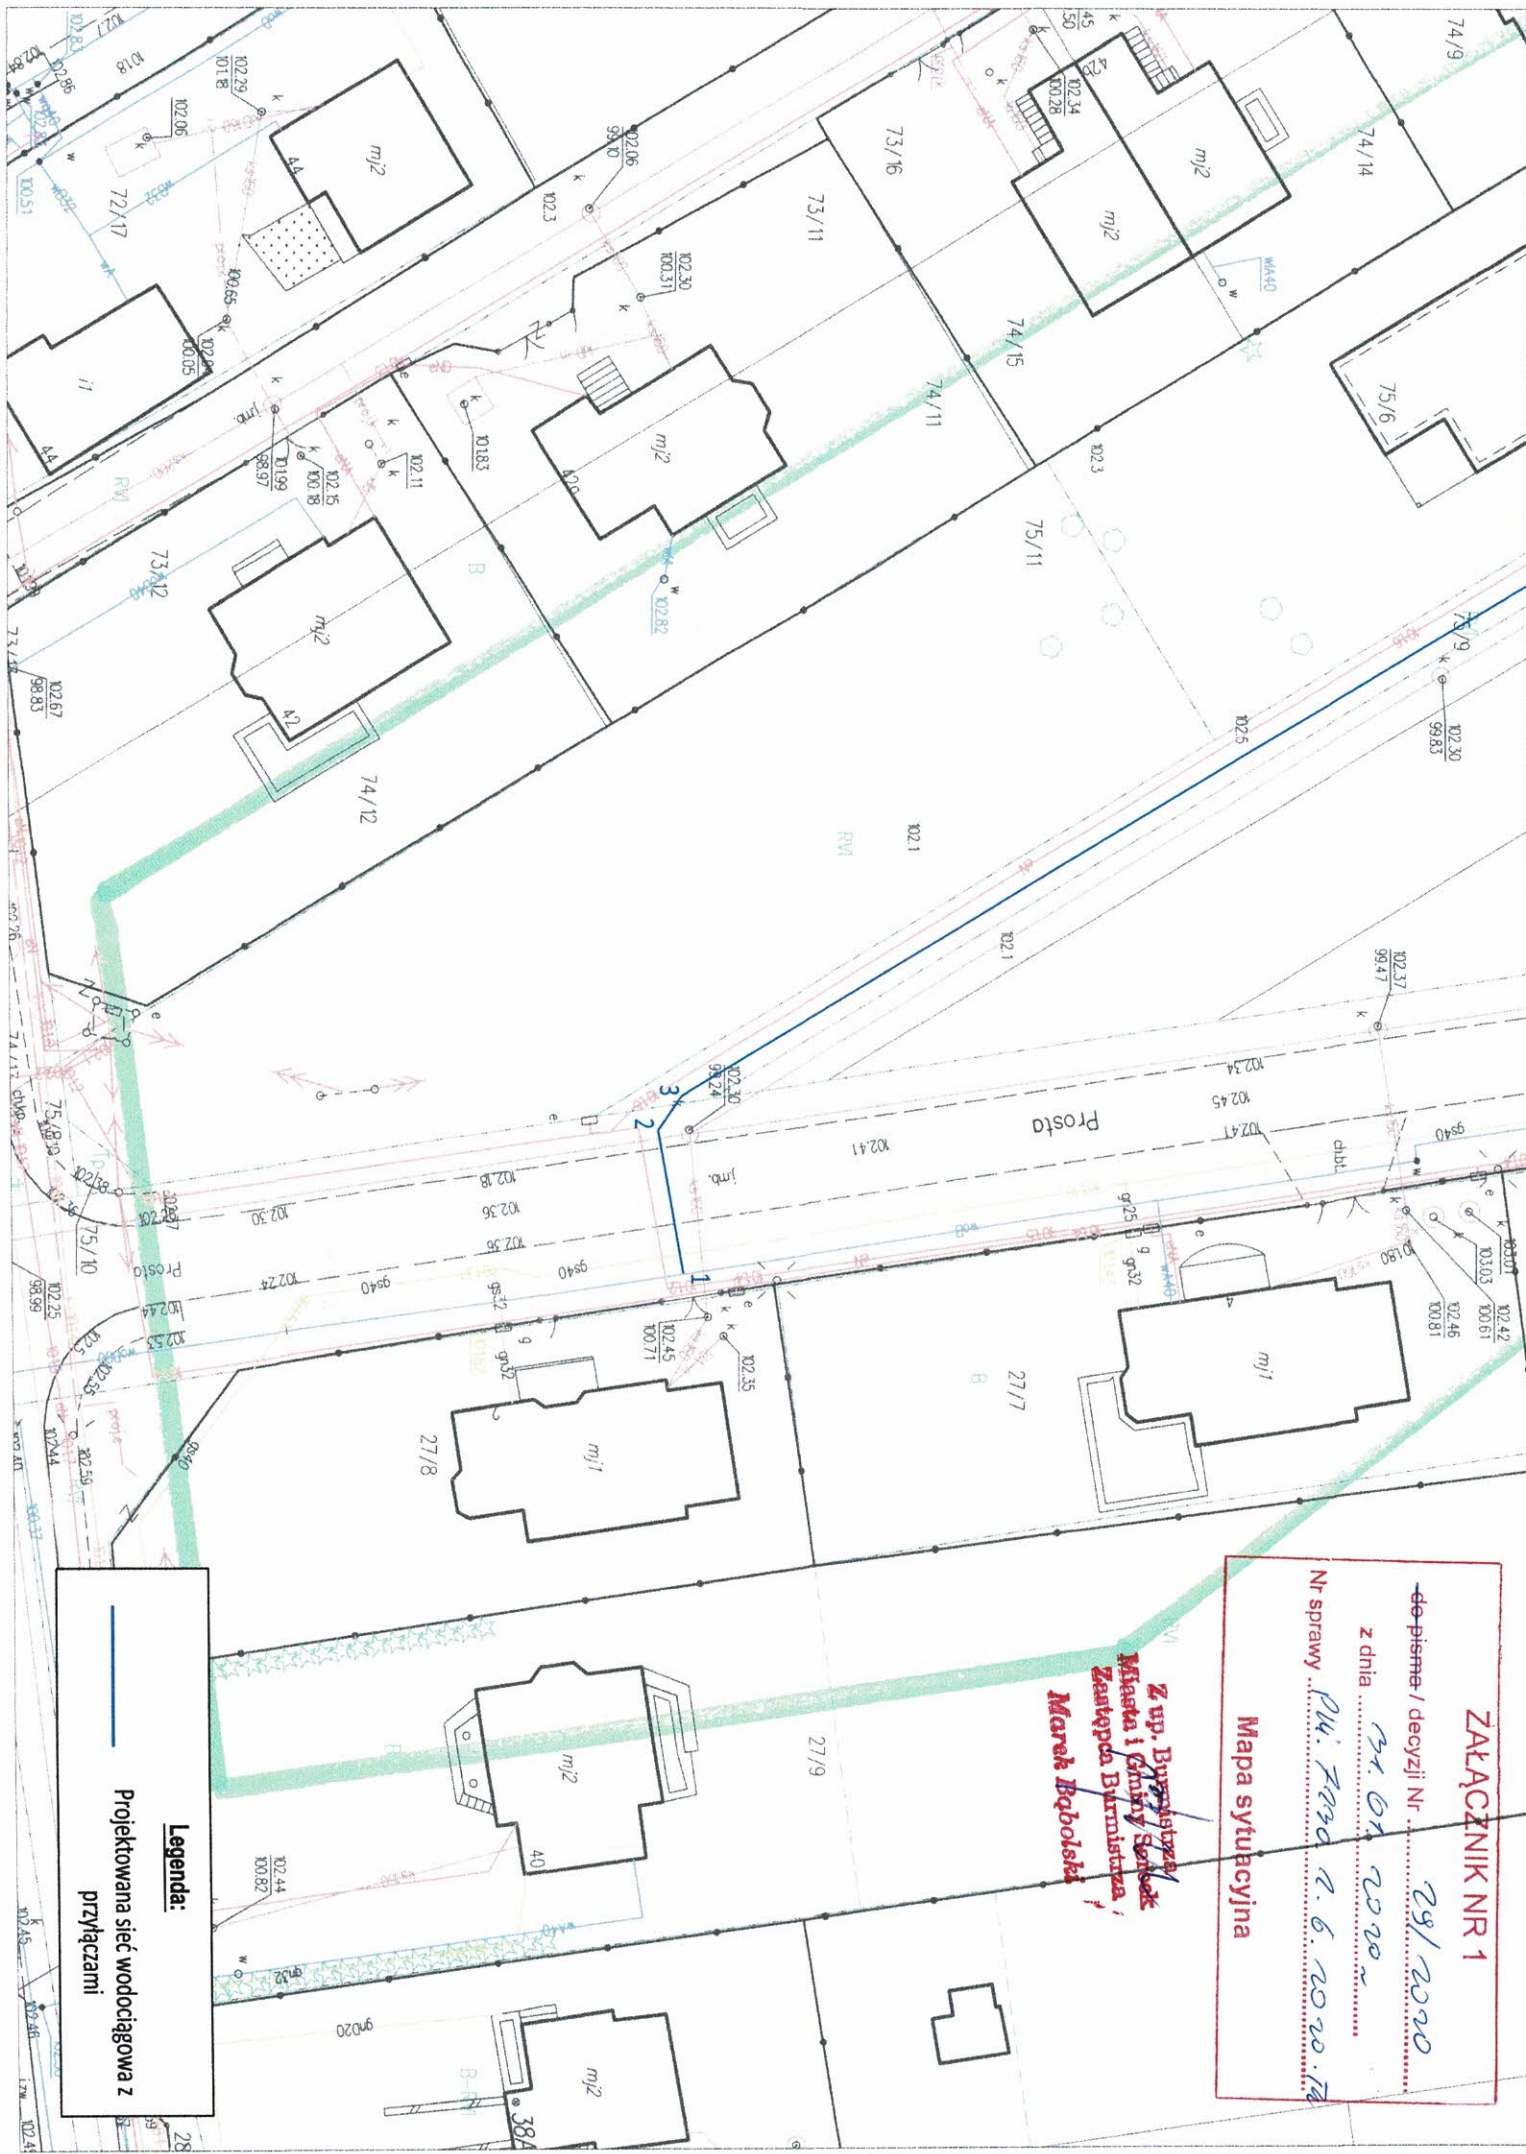

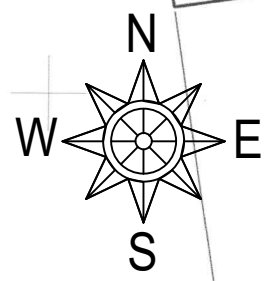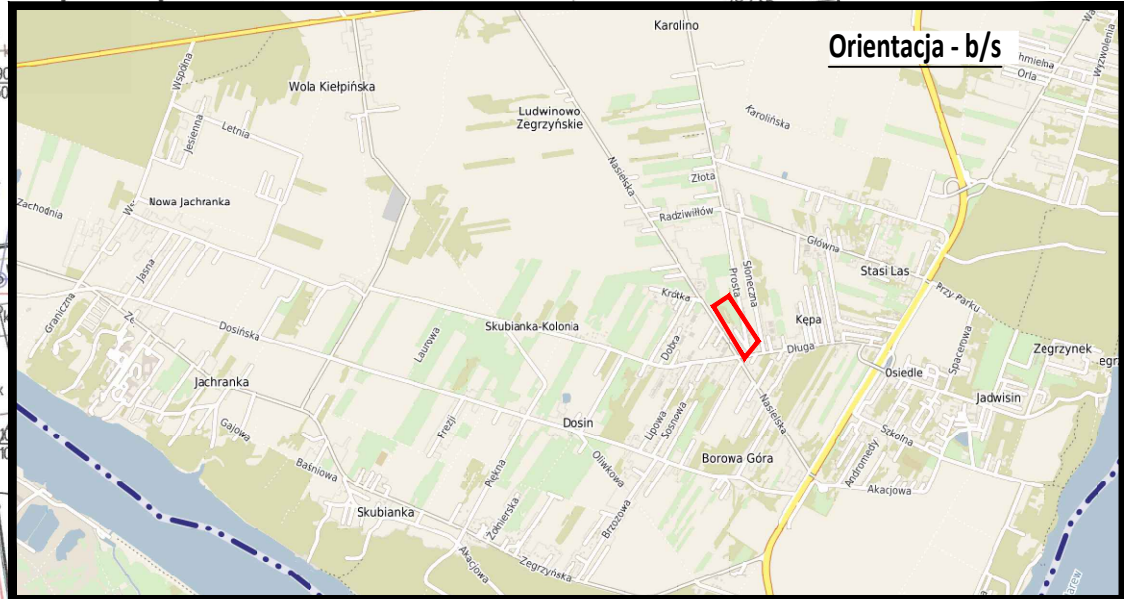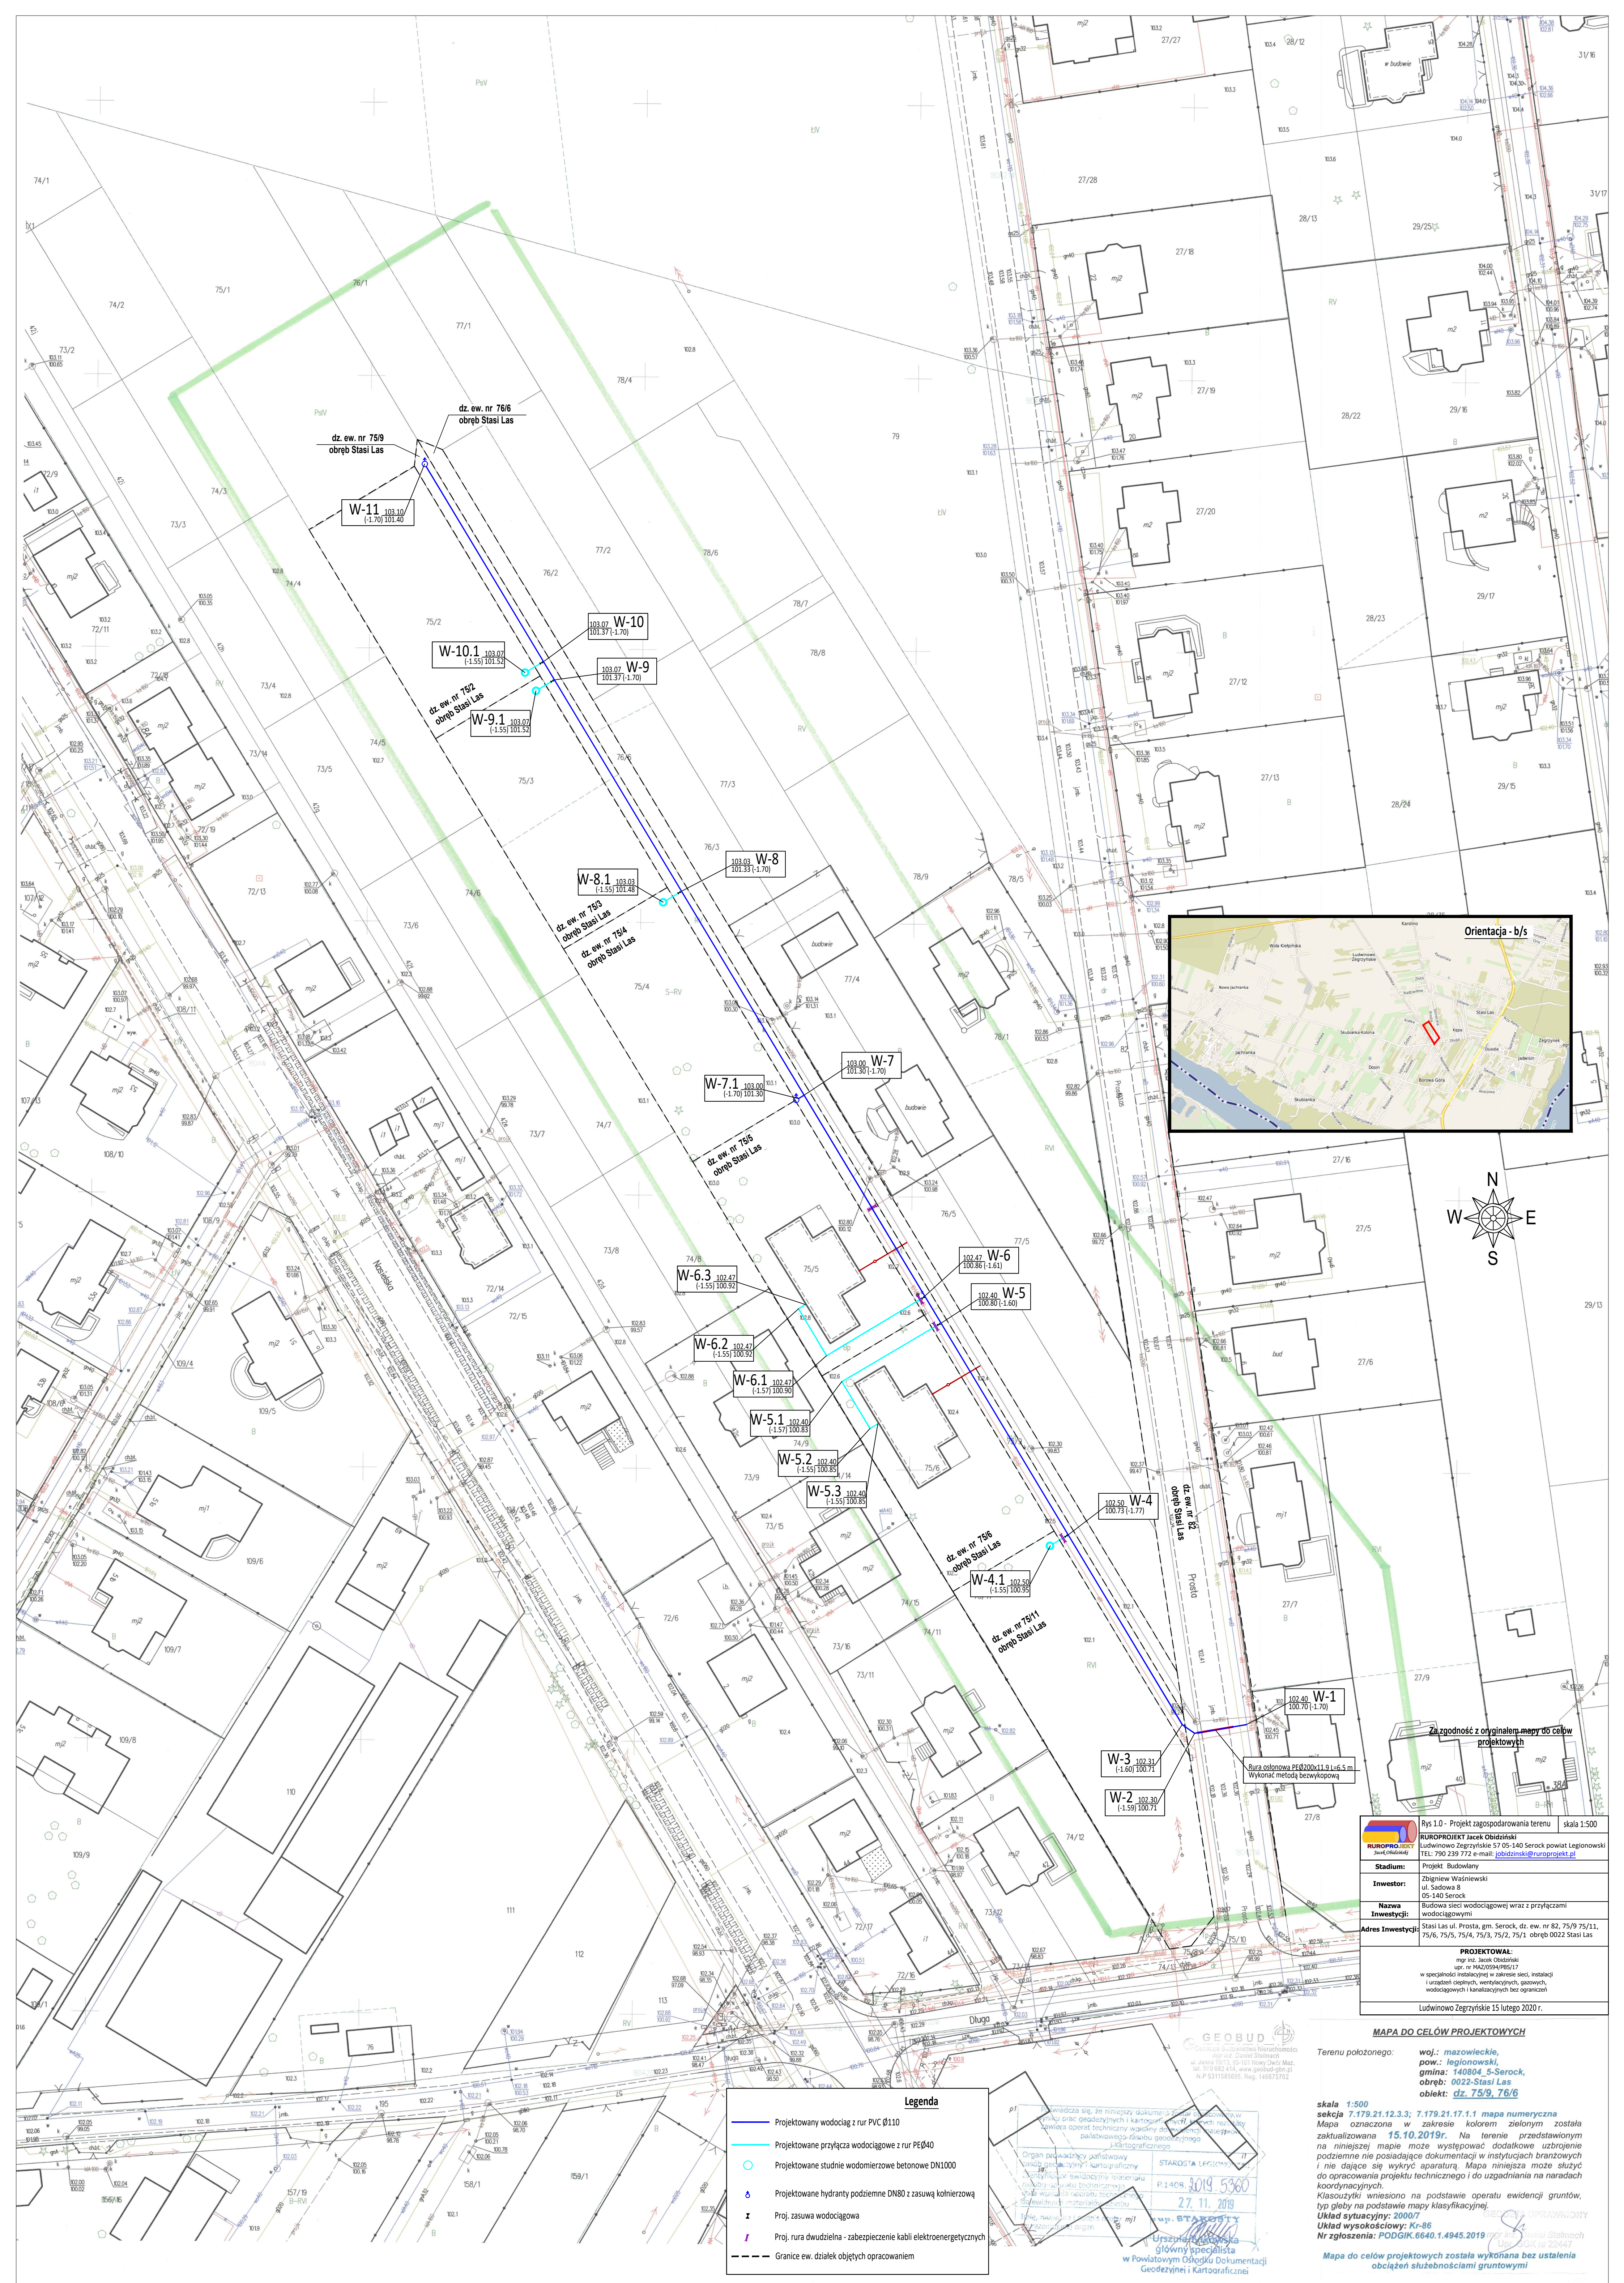

Za zgodność z oryginałem mapy do celów projektowych


 EUROPROJEKT Jacek Obidziński ul. Sadowa 8 05-140 Serock TEL: 790 239 772 e-mail: j.obidzinski@europrojekt.pl	
Stadium:	Projekt Budowlany
Inwestor:	Zbigniew Wąlniewski ul. Sadowa 8 05-140 Serock
Nazwa Inwestycji:	Budowa sieci wodociągowej wraz z przyłączami wodociągowymi
Adres Inwestycji:	Stasi Las ul. Prosta, gm. Serock, dz. ew. nr 82, 75/9 75/11, 75/6, 75/5, 75/4, 75/3, 75/2, 75/1 obręb 0022-Stasi Las
PROJEKTOWAŁ: mgr inż. Jacek Obidziński upr. nr MAZ/0594/PBS/17 w specjalności Instalacyjnej w zakresie sieci, instalacji i urządzeń cieplnych, wentylacyjnych, gazowych, wodociagowych i kanalizacyjnych bez ograniczeń Ludwinowo Zegrzyńskie 15 lutego 2020 r.	





MAPA DO CELÓW PROJEKTOWYCH

Terenu położonego:
woj.: mazowieckie,
pow.: legionowski,
gmina: 140804_5-Serock,
obręb: 0022-Stasi Las
obiekt: dz. 75/9, 76/6


skala 1:500
sekcja 7.179.21.12.3.3; 7.179.21.17.1.1 mapa numeryczna
Mapa oznaczona w zakresie kolorem zielonym została zaktualizowana 15.10.2019r. Na terenie przedstawionym na niniejszej mapie może występować dodatkowe uzbrojenie podziemne nie posiadające dokumentacji w instytucjach branżowych i nie dające się wykryć aparaturą. Mapa niniejsza może służyć do opracowania projektu technicznego i do uzgadniania na naradach koordynacyjnych.
Klasyfikacji wniesiono na podstawie operatu ewidencji gruntów, typ gleby na podstawie mapy klasyfikacyjnej.
Układ sytuacyjny: 2000/7
Układ wysokościowy: Kt-86
Nr zgłoszenia: PODGIK.6640.1.4945.2019
Mapa do celów projektowych została wykonana bez ustalenia obciążenia służebnościami gruntowymi

Legenda	
	Projektowany wodociąg z rur PVC Ø110
	Projektowane przyłącza wodociągowe z rur PEØ40
	Projektowane studnie wodomierzowe betonowe DN1000
	Projektowane hydranty podziemne DN80 z zasawą kołnierkową
	Proj. zasawa wodociągowa
	Proj. rura dwudzielną - zabezpieczenie kabli elektroenergetycznych
	Granice ew. działek objętych opracowaniem


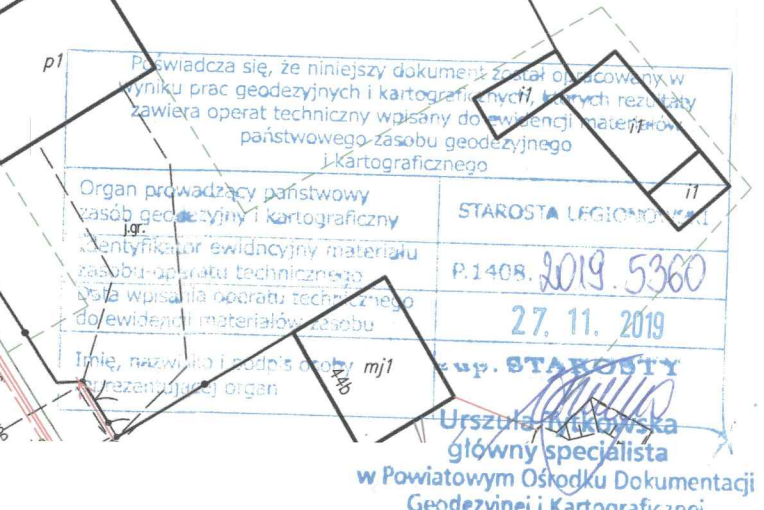


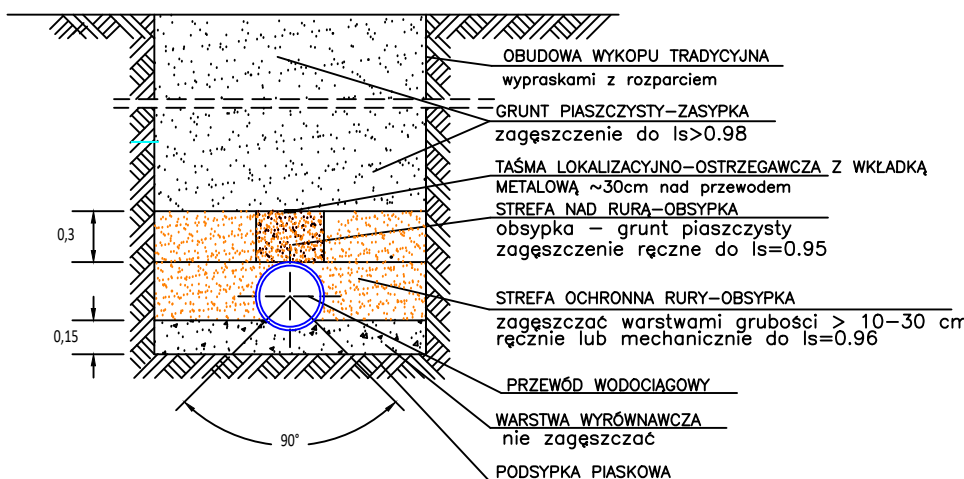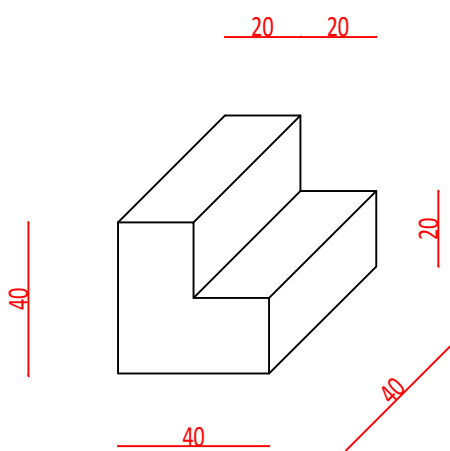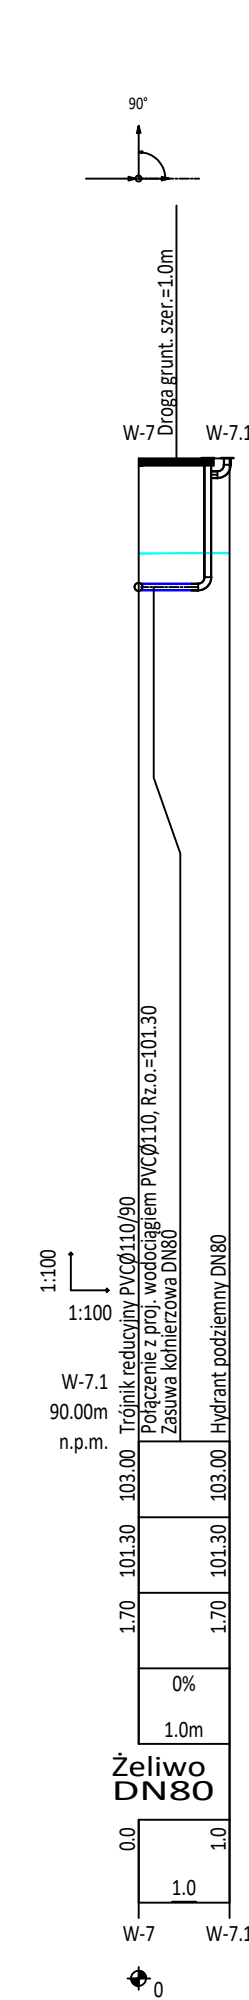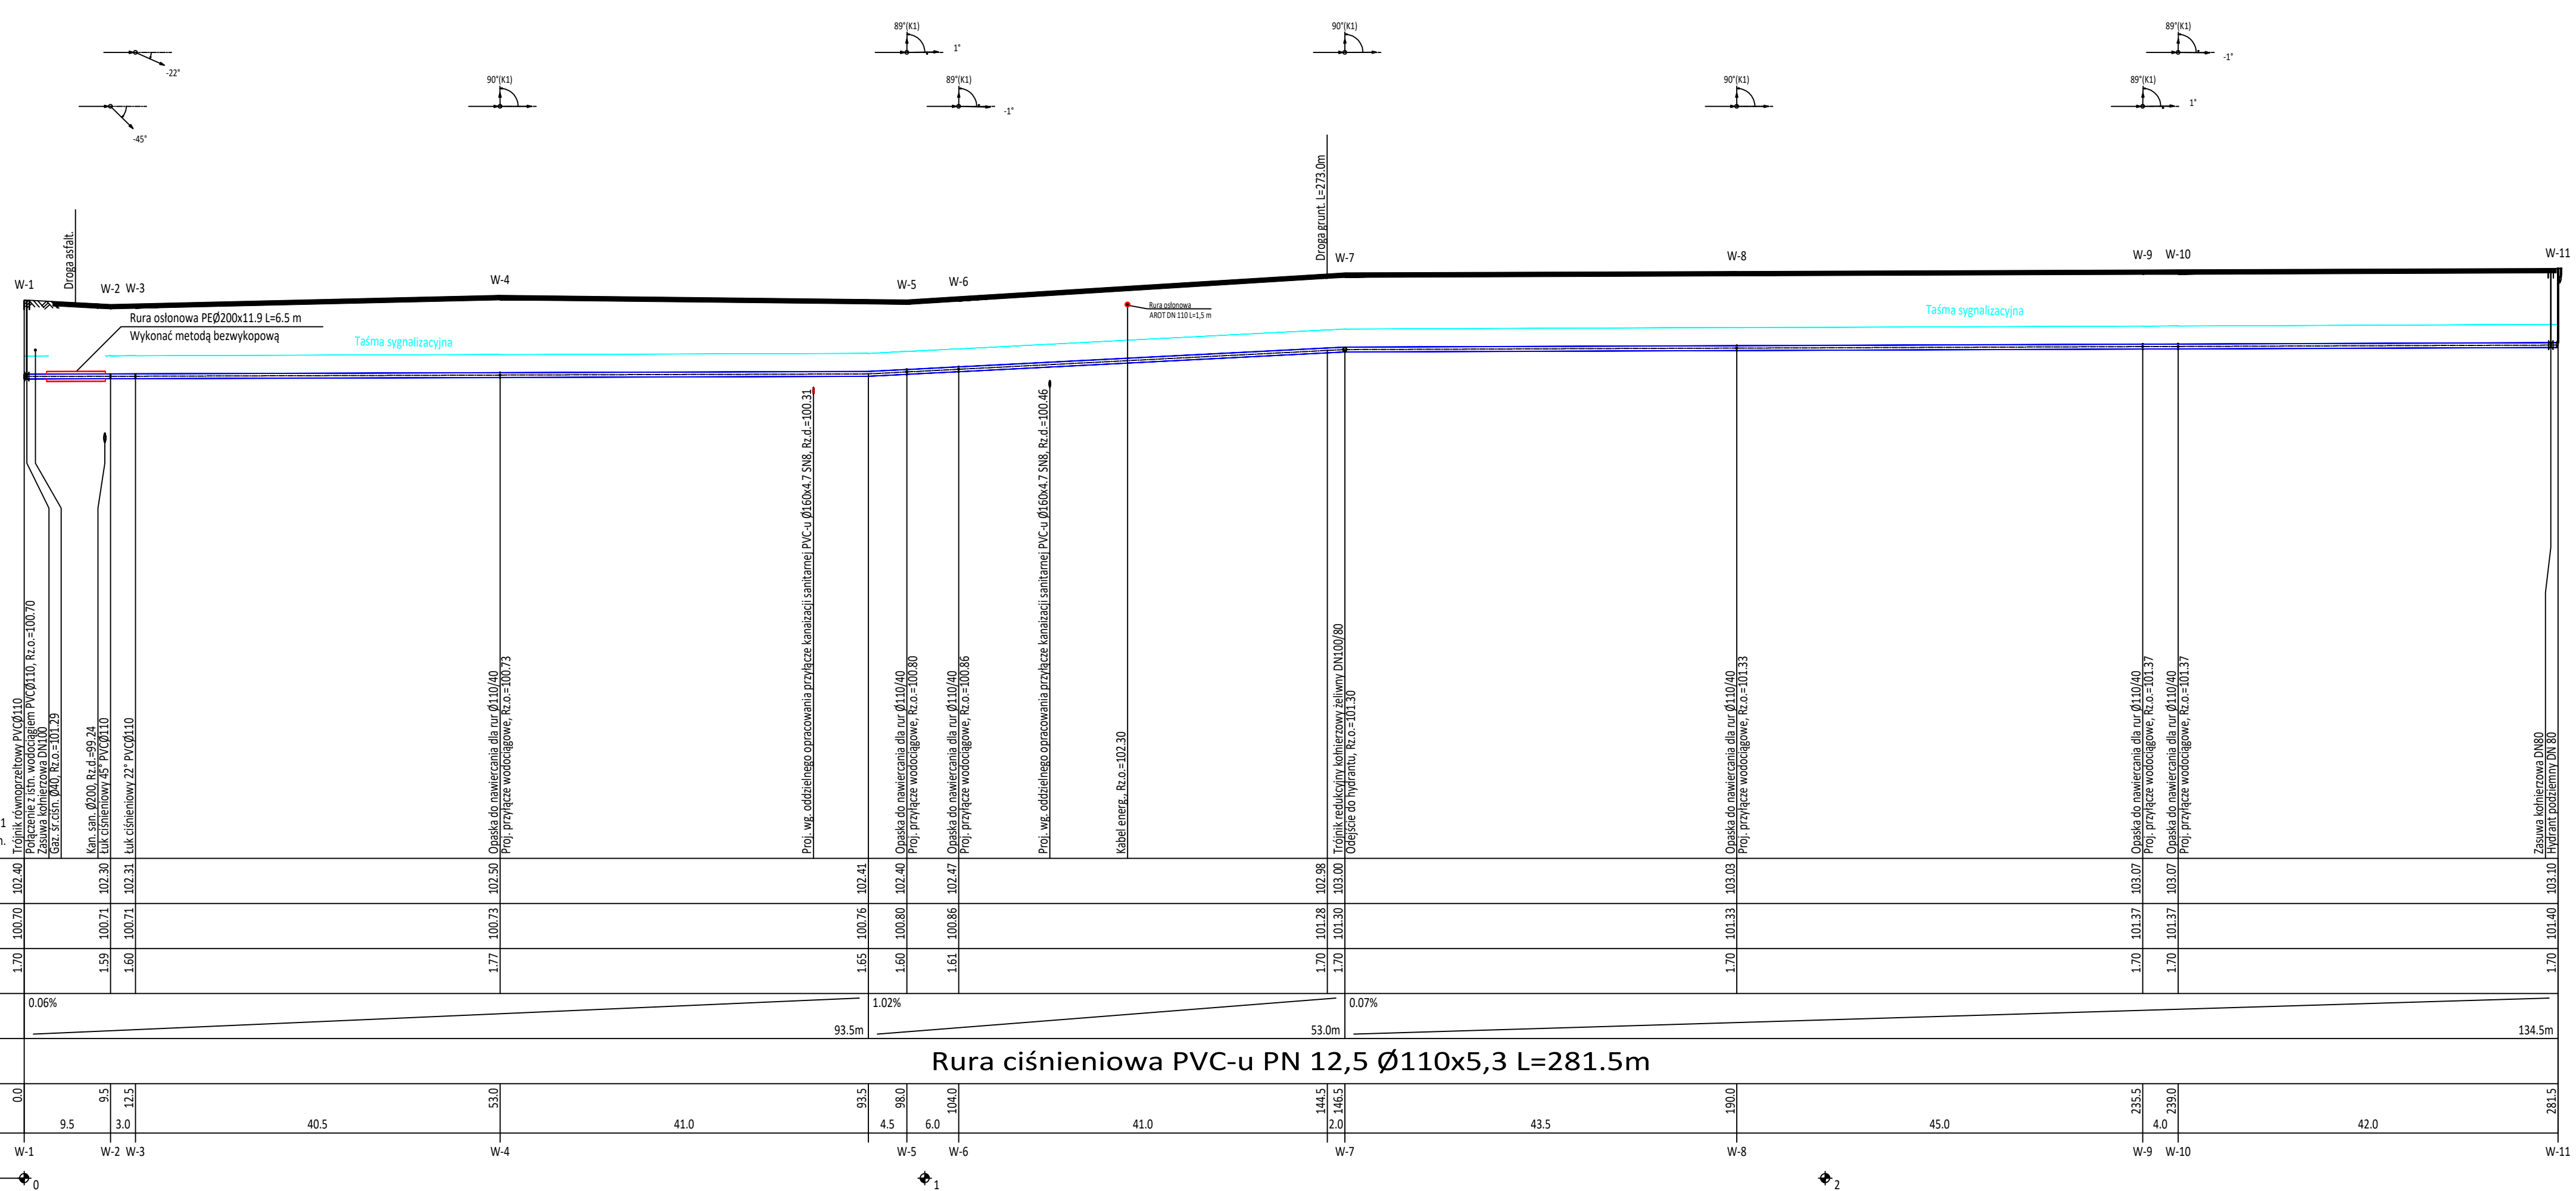







1. Pomieścić projektowanym przewodem, a wszelkimi przewodami, kanałami oraz kablami należy zachować odległość w pionie min. 0,20 m.
2. Różne istniejącej infrastruktury należy zweryfikować w terenie
3. Ewentualne zmiany skrzyżowań projektowanego przewodu z istniejącym i projektowanym ułożeniem rozwiązane zostaną na etapie wykonawstwa po dokonaniu odkrywek i ustaleniu faktycznego posadowienia.

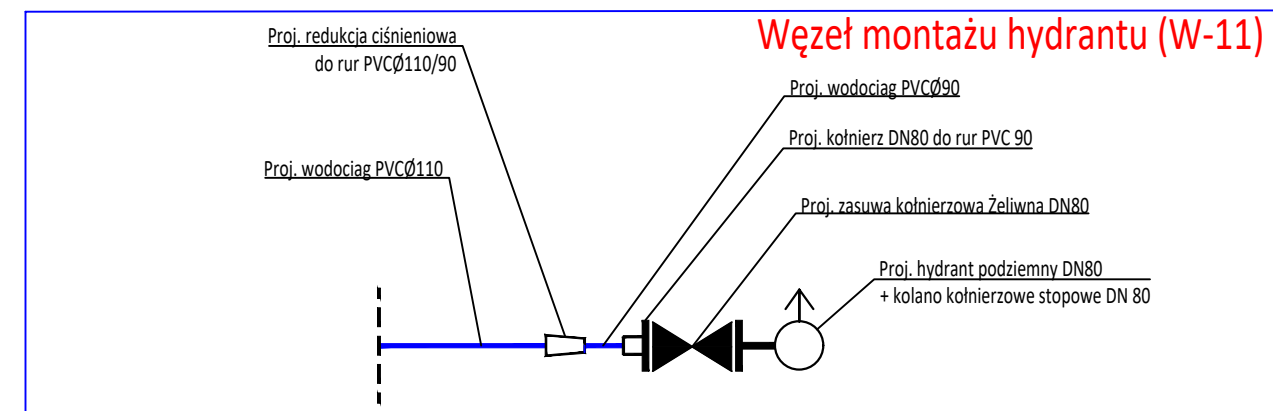


	Rys 2.0 - Profile sieci wodociągowej	skala 1:300 i 1:100
RUROPROJEKT Jacka Obidzińskiego	RUROPROJEKT Jack Obidziński Ludwinowo Zegrzyńskie 57 05-140 Serock powiat Legionowski TEL: 790 239 772 e-mail: j.obidzinski@ruroprojekt.pl	
Stadium:	Projekt Budowlany	
Inwestor:	Zbigniew Waśniewski ul. Sadowa 8 05-140 Serock	
Nazwa Inwestycji:	Budowa sieci wodociągowej wraz z przyłączami wodociągowymi	
Adres Inwestycji:	Stasi Las ul. Prosta, gm. Serock, dz. ew. nr 82, 75/9 75/11, 75/6, 75/5, 75/4, 75/3, 75/2, 75/1 obręb 0022 Stasi Las	
PROJEKTOWAŁ: mgr inż. Jacka Obidzińskiego upr. nr MAZ/0594/PBS/17 w szczególności instalacyjnej w zakresie sieci, instalacji i urządzeń cieplnych, wentylacyjnych, gazowych, wodociągowych i kanałowych bez ograniczeń		
Ludwinowo Zegrzyńskie 15 lutego 2020 r.		

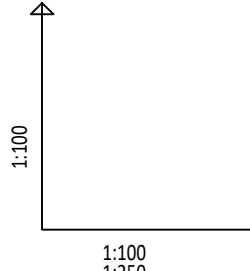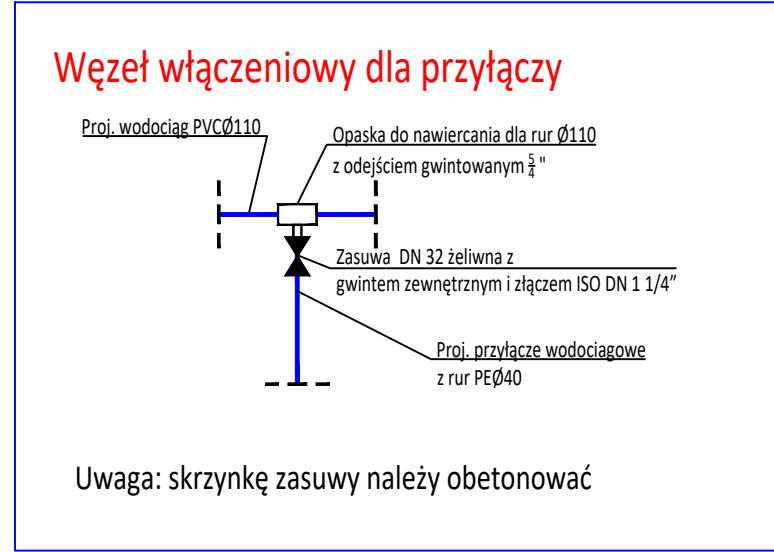

OZNACZENIE PROFILU: POZIOM PORÓWNAWCZY	
RZĘDNA TERENU ISTN.	
RZĘDNA OSI PRZEWODU	
ZAGŁĘBIENIE OSI PRZEWODU	
SPADKI, DŁUGOŚCI	
ŚREDNICA, MATERIAŁ	
ODLEGŁOŚCI	
HEKTOMETRY	

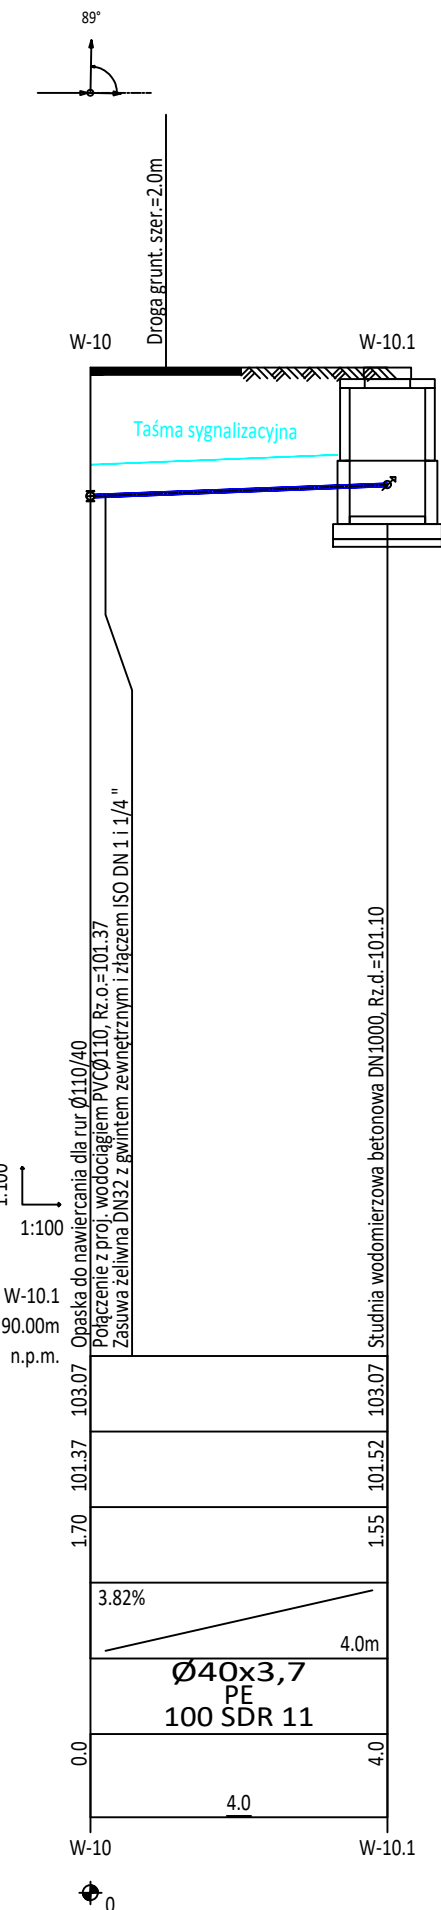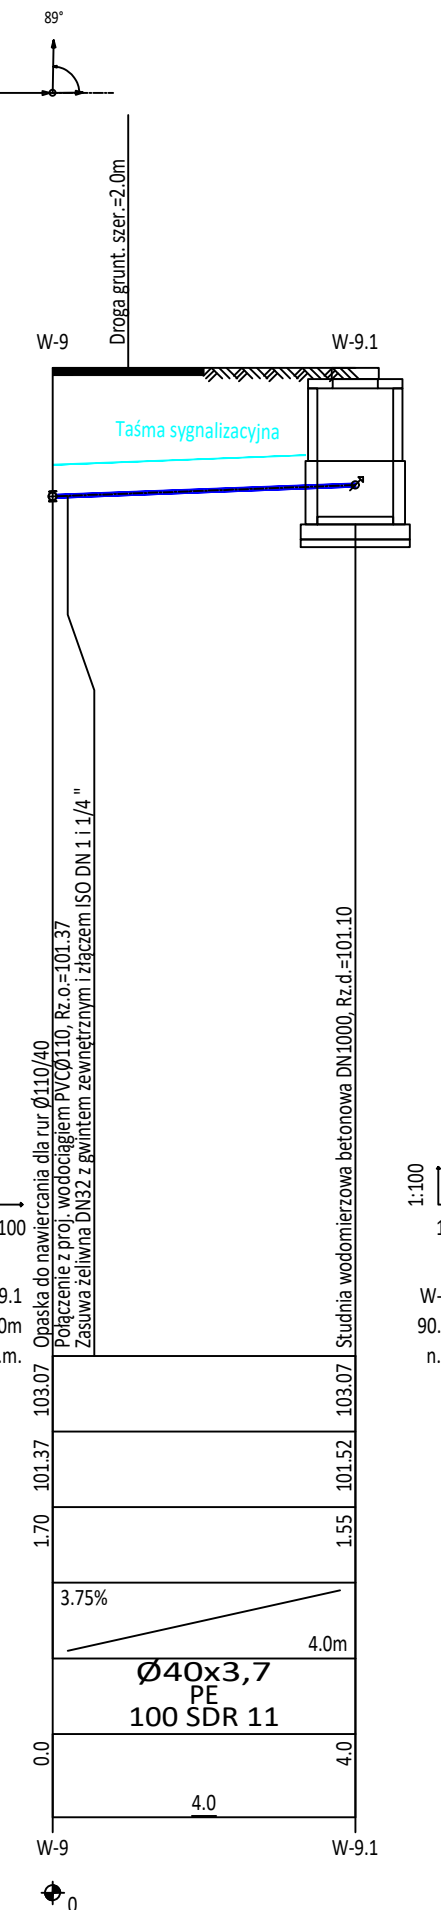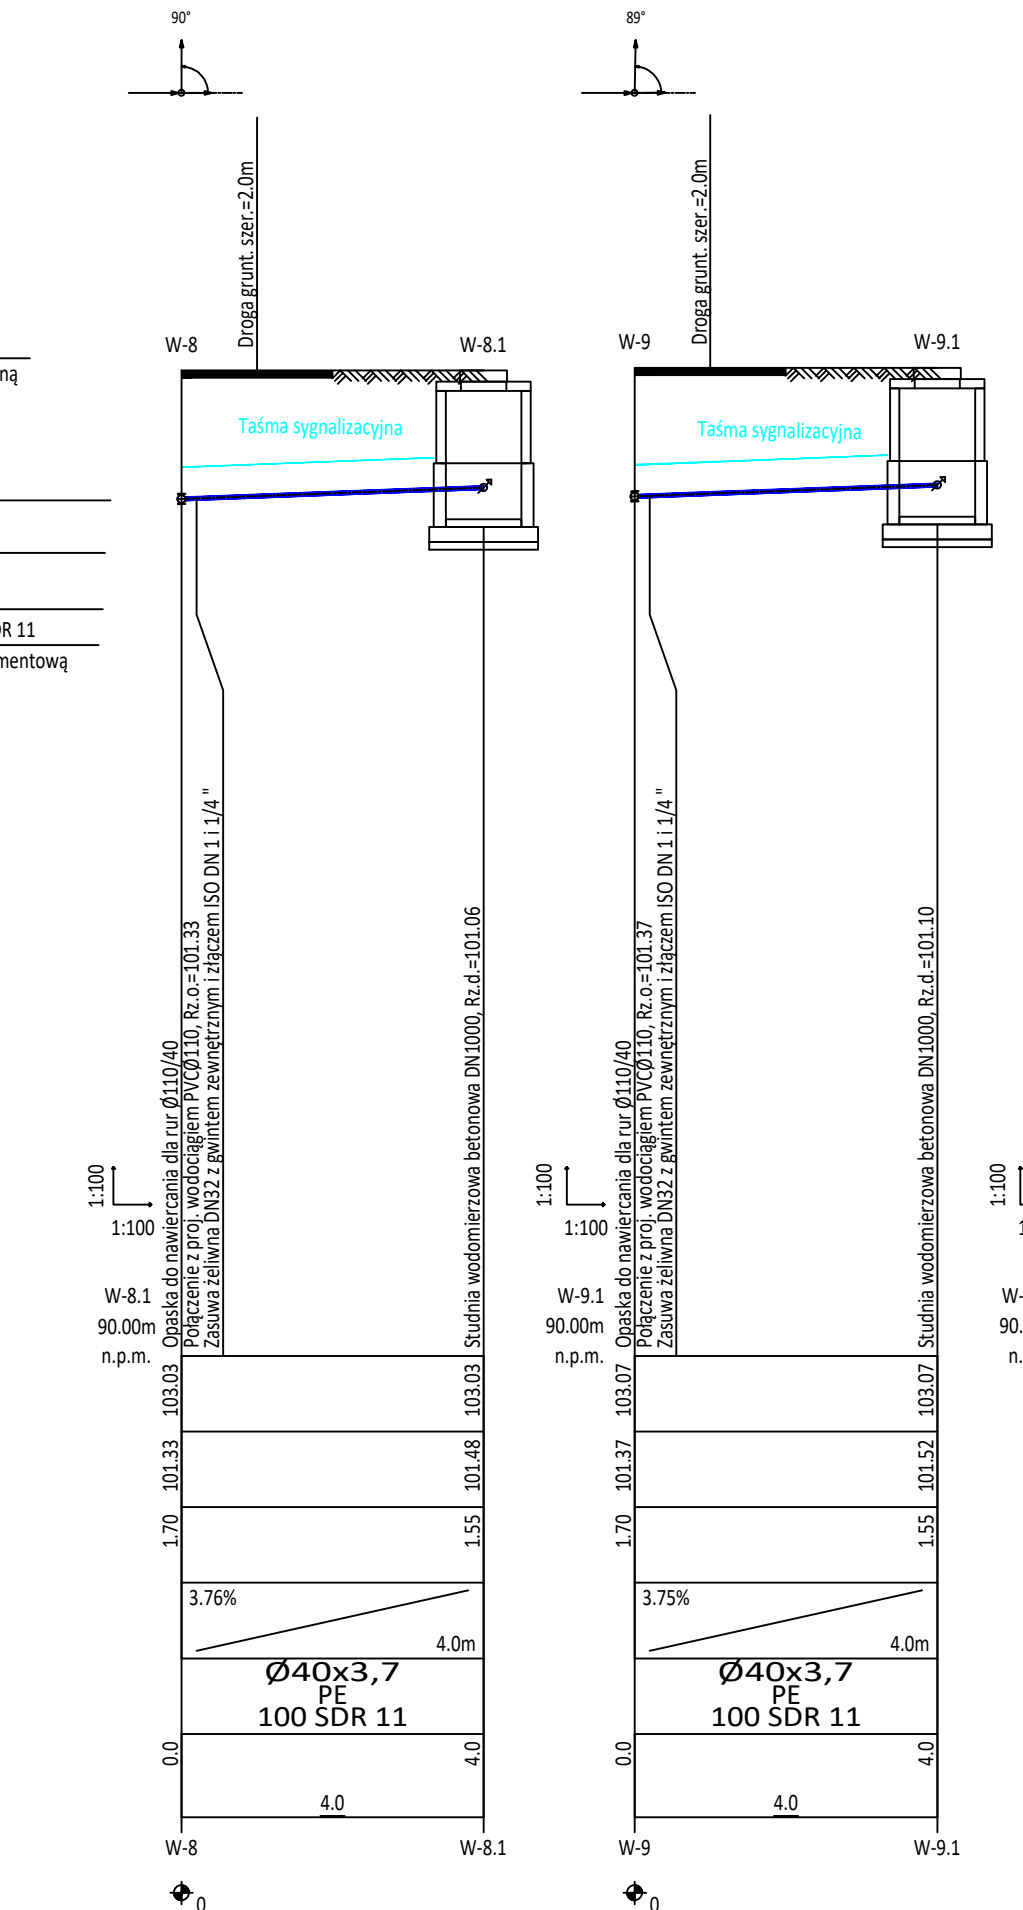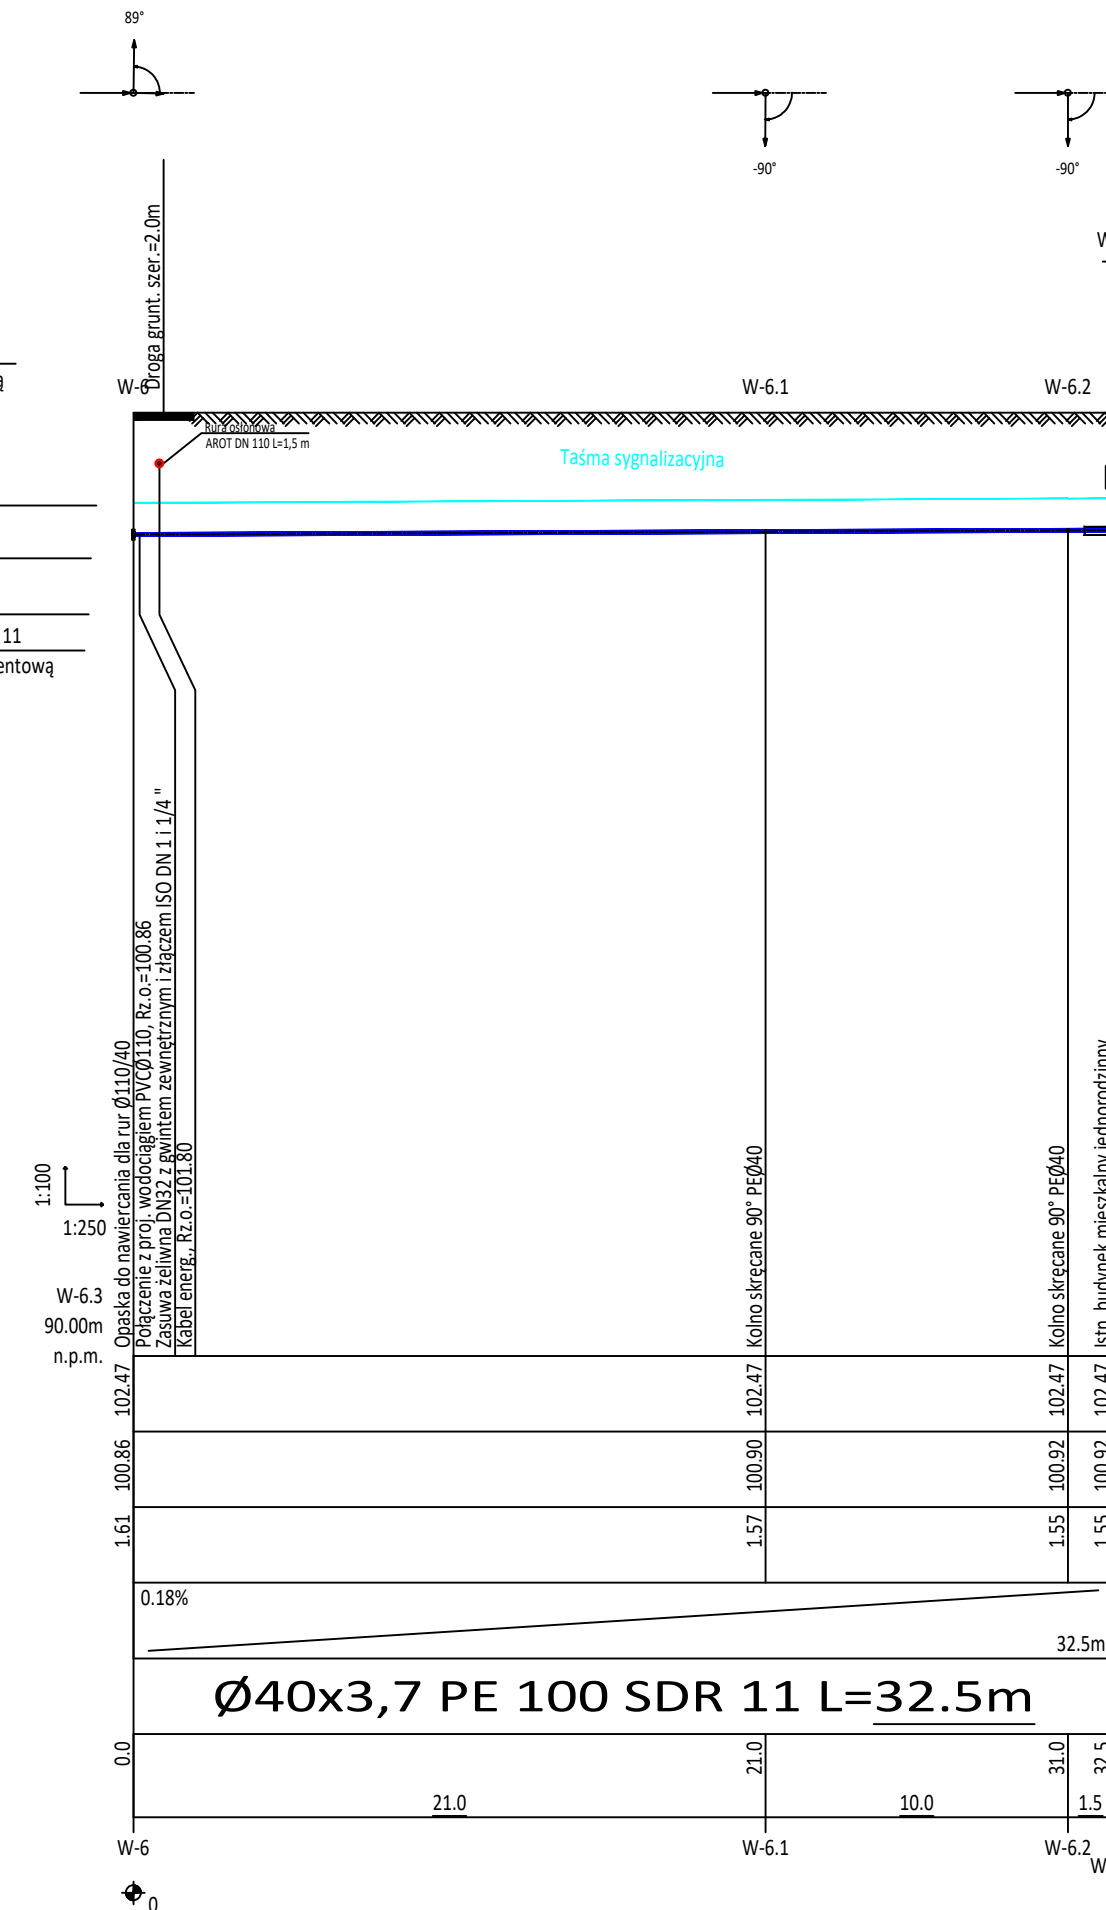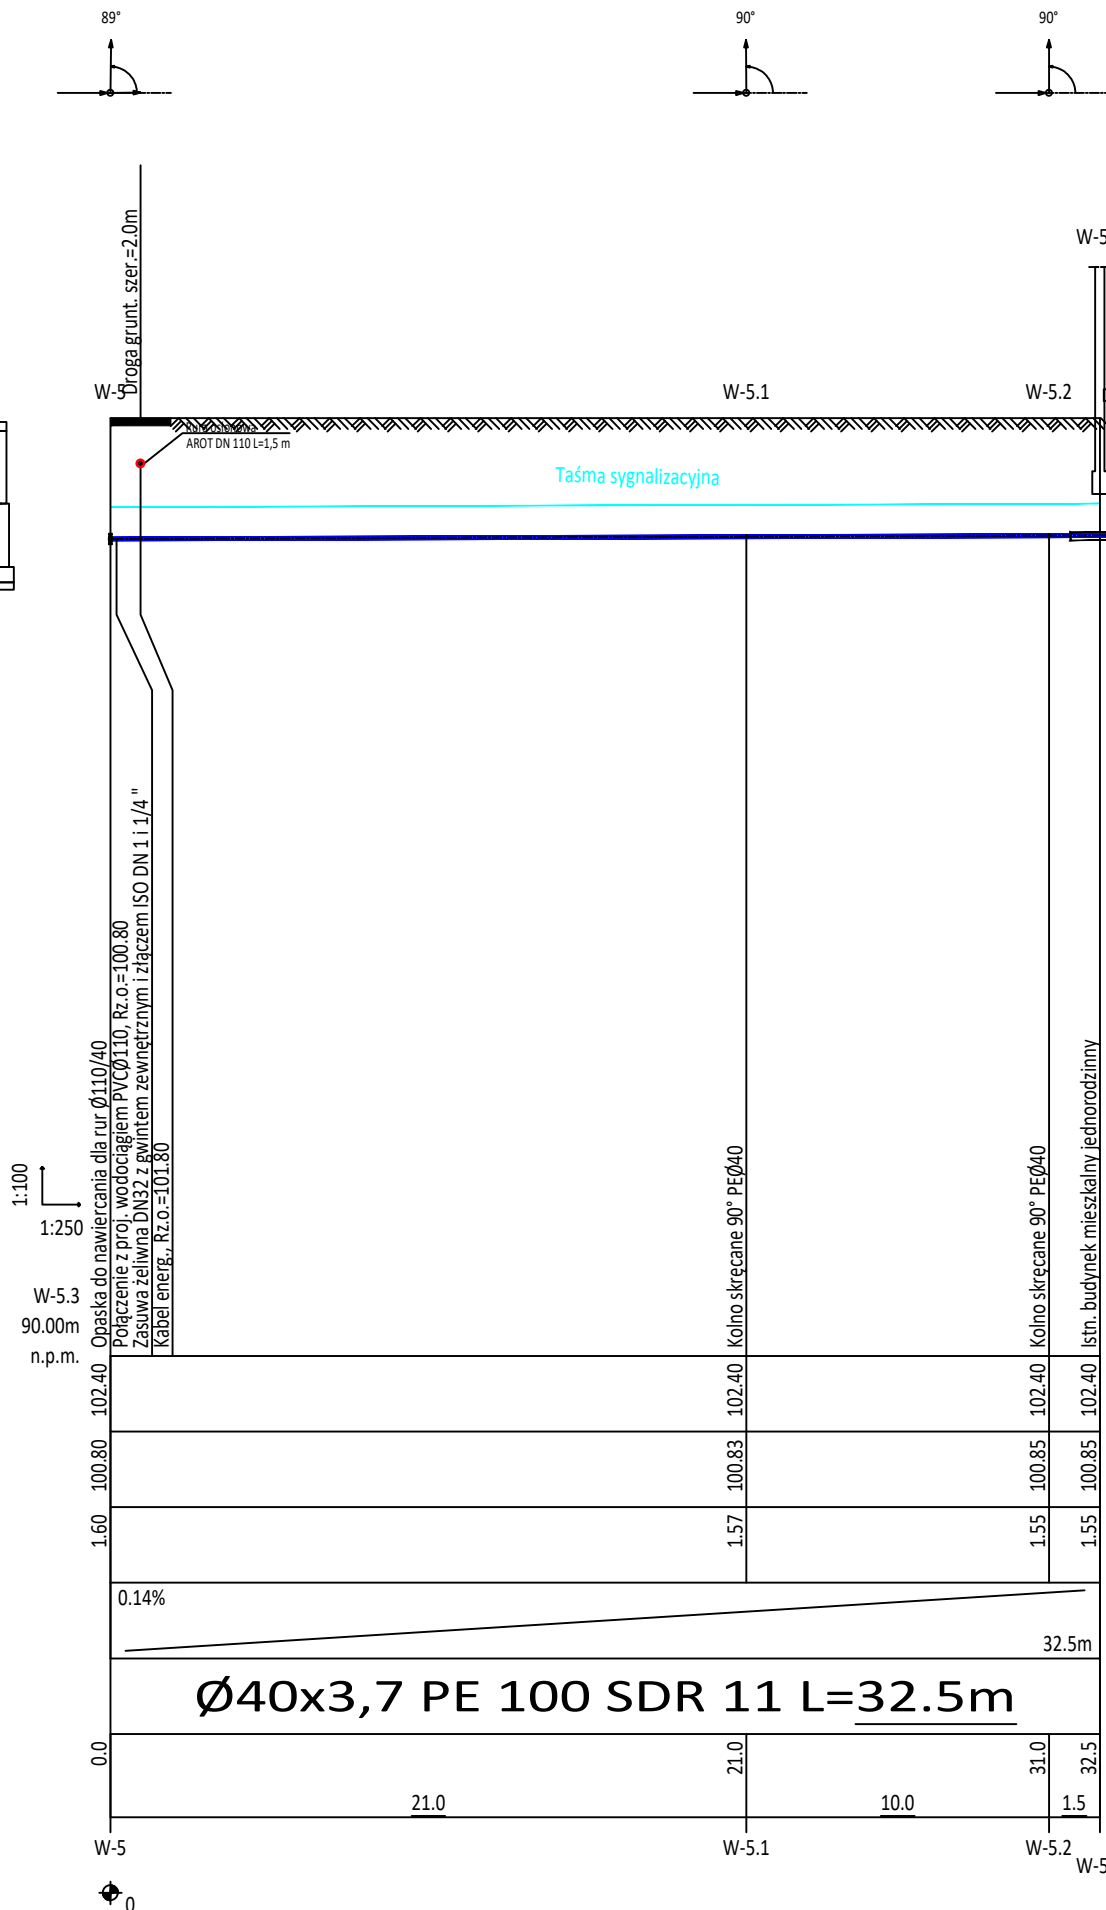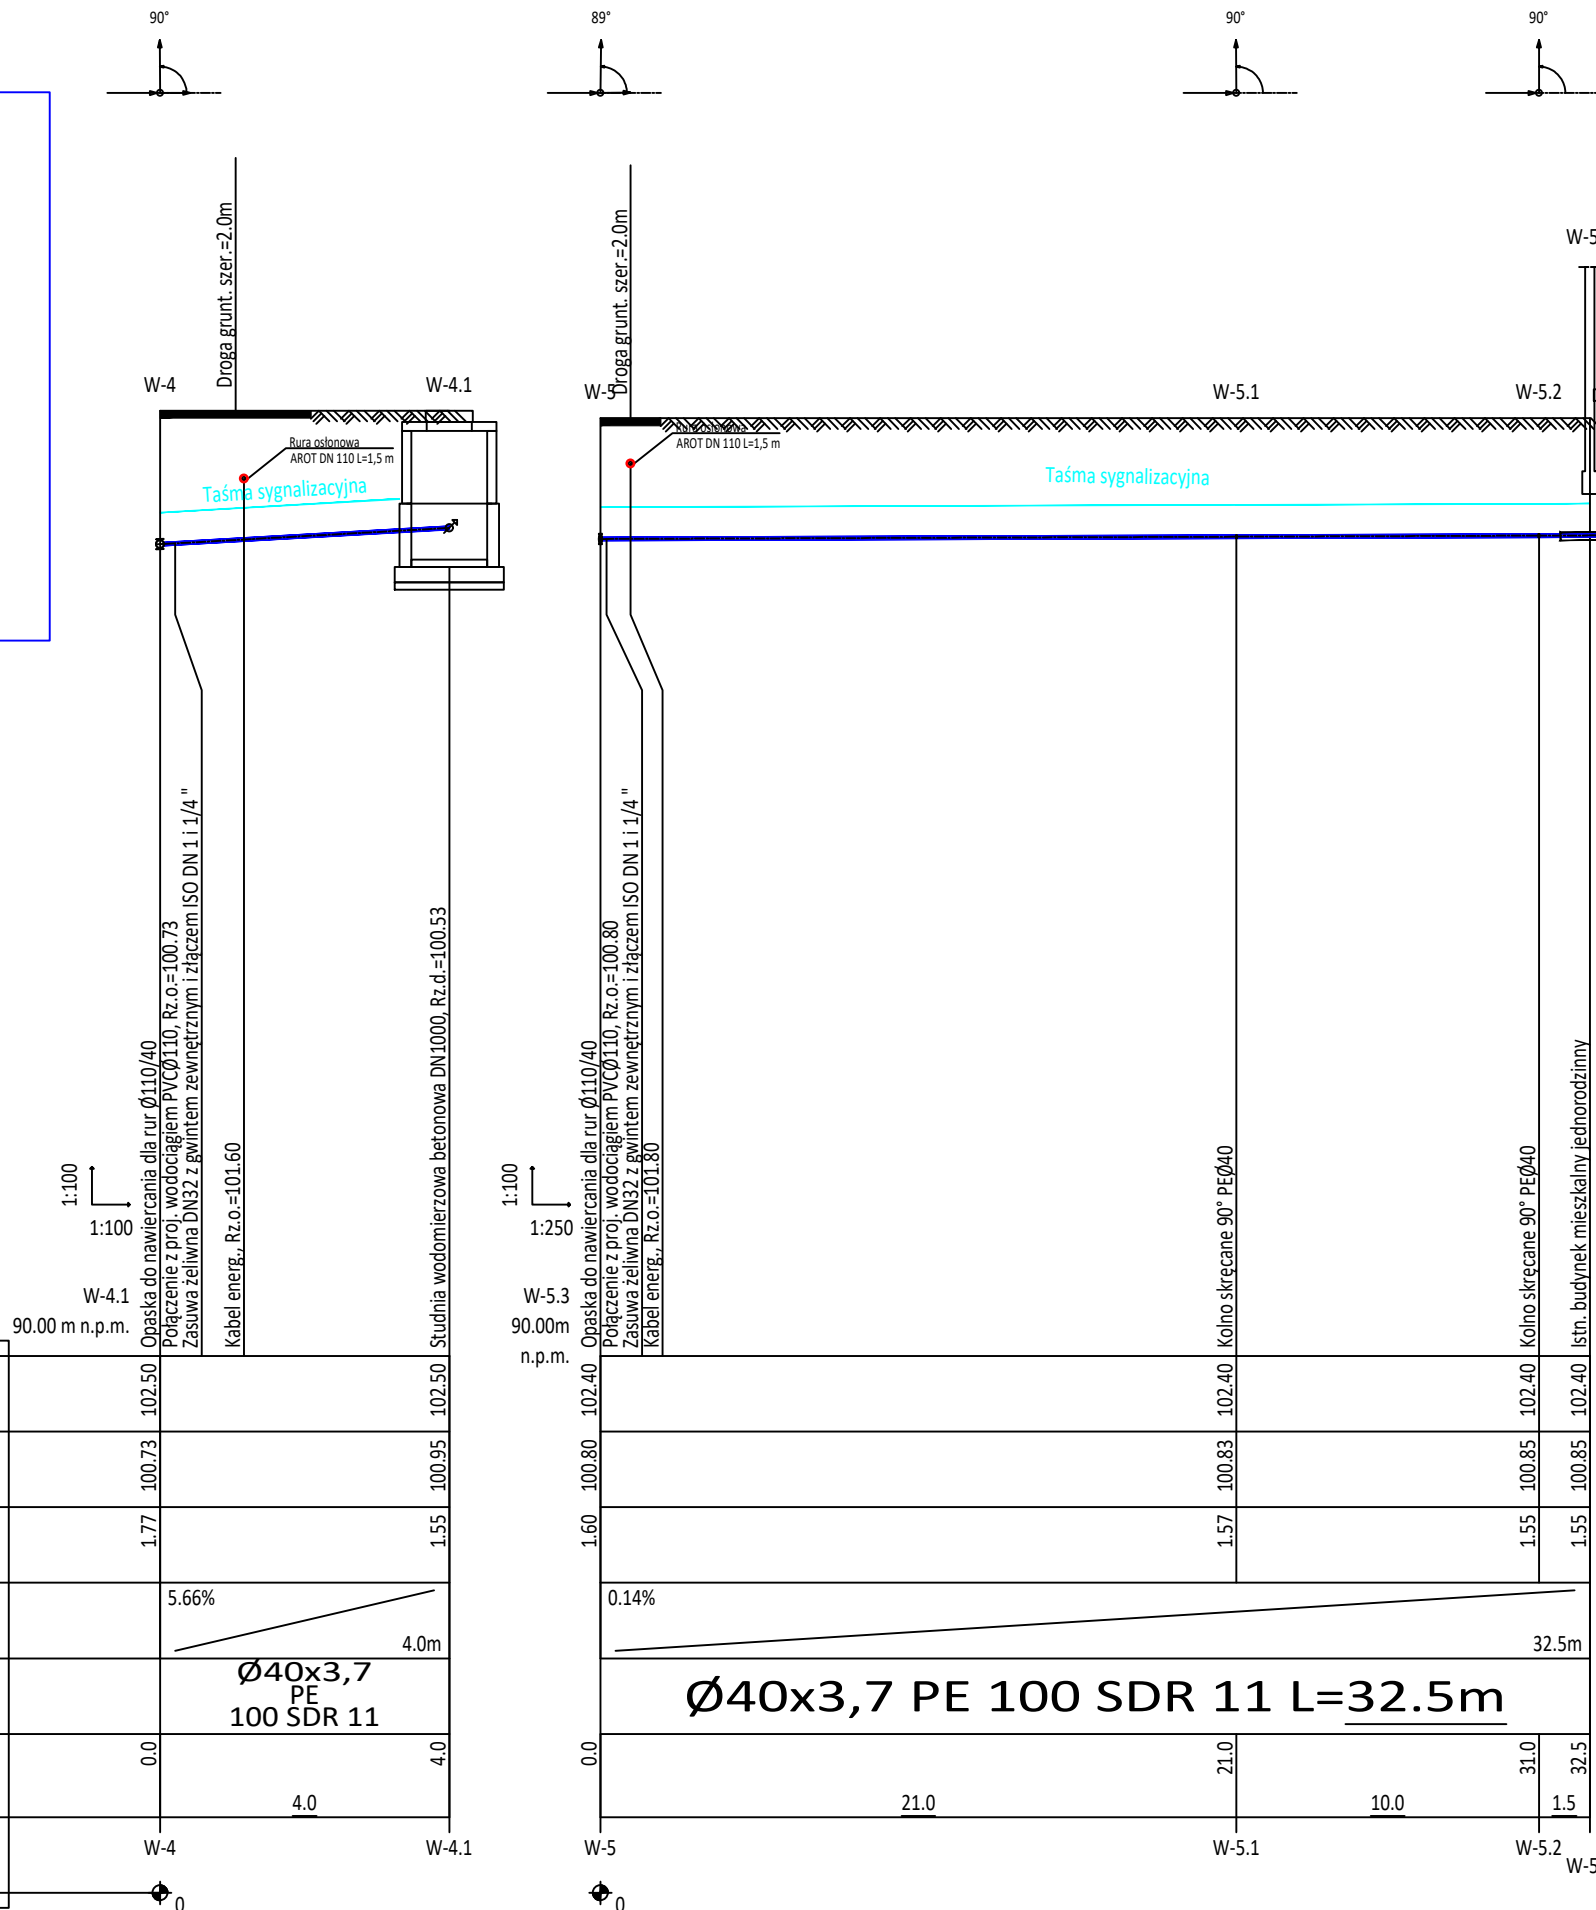


Zestaw wodomierzowy

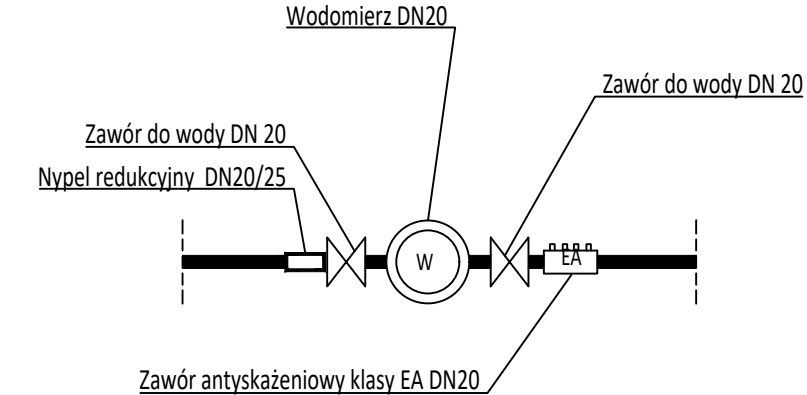

Zestaw Wodomierzowy zamontować w studni wodomierzowej lub w kotłowni istniejących budynków

Uwaga:
Studnie wodomierzową wykonać z kręgów betonowych DN1000. Studnie zabezpieczyć przed napływem wód gruntowych.
W studni zastosować wąż żeliwny klasy B-125 lub wyższej.

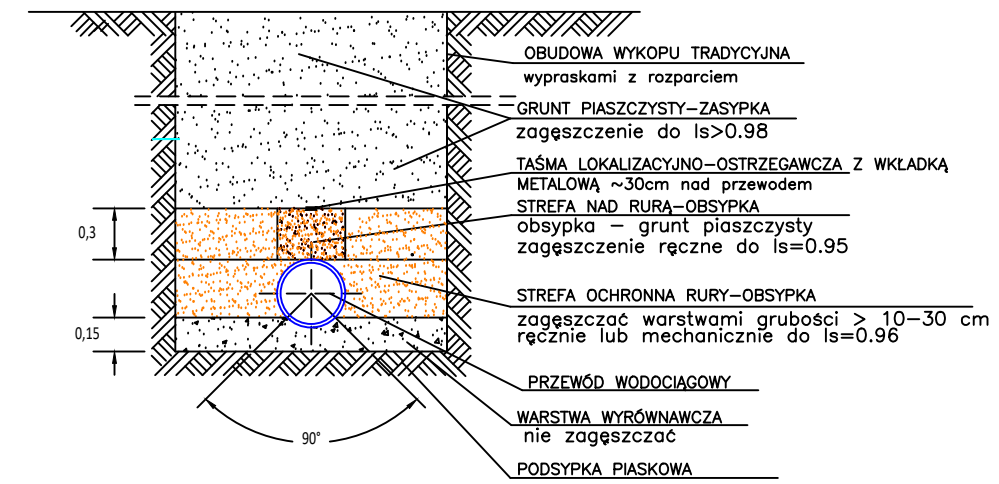

Uwaga:

- Pomiędzy projektowanym przewodem, a wszelkimi przewodami, kanałami oraz kablami należy zachować odległość w pionie min. 0,20 m.
- Rzędne istniejącej infrastruktury należy zweryfikować w terenie
- Ewentualne zmiany skrzyżowań projektowanego przewodu z istniejącym i projektowanym uzbrojeniem rozwiązane zostaną na etapie wykonawstwa po dokonaniu odkrywek i ustaleniu faktycznego posadowienia.

	Rys 3.0 - Profile przyłączy wodociagowych skala 1:100 i 1:250
RUROPROJEKT Jacek Obidziński	RUROPROJEKT Jacek Obidziński Ludwinowo Zegrzyńskie 57 05-140 Serock powiat Legionowski TEL: 790 239 772 e-mail: jobidzinski@uruprojekt.pl
Stadium:	Projekt Budowlany
Inwestor:	Zbigniew Waśniewski ul. Sadowa 8 05-140 Serock
Nazwa Inwestycji:	Budowa sieci wodociągowej wraz z przyłączami wodociagowymi
Adres Inwestycji:	Stasi Las ul. Prosta, gm. Serock, dz. ew. nr 82, 75/9, 75/11, 75/6, 75/5, 75/4, 75/3, 75/2, 75/1, obręb 0022 Stasi Las
PROJEKTOWAŁ: mgr inż. Jacek Obidziński upr. nr WAZ-0594/PBS/17 w specjalności instalacyjnej w zakresie sieci, instalacji i urządzeń cieplnych, wentylacyjnych, gazowych, wodociagowych i kanalizacyjnych bez ograniczeń	
Ludwinowo Zegrzyńskie 15 lutego 2020 r.	

